




nieuwe situatie

1 : 200


VERHEIJEN
SMEETS BNA
ARCHITECTEN

maatvoering is circa

tekening nr:	3_VE95-VK00
Datum:	18-11-2021
gewijzigd:	

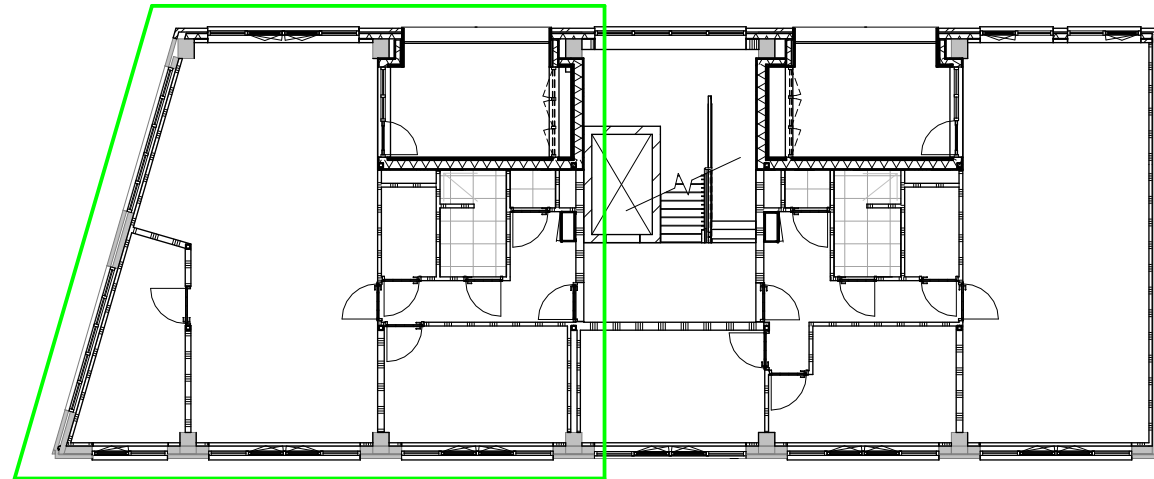

eerste verdieping appartement 3

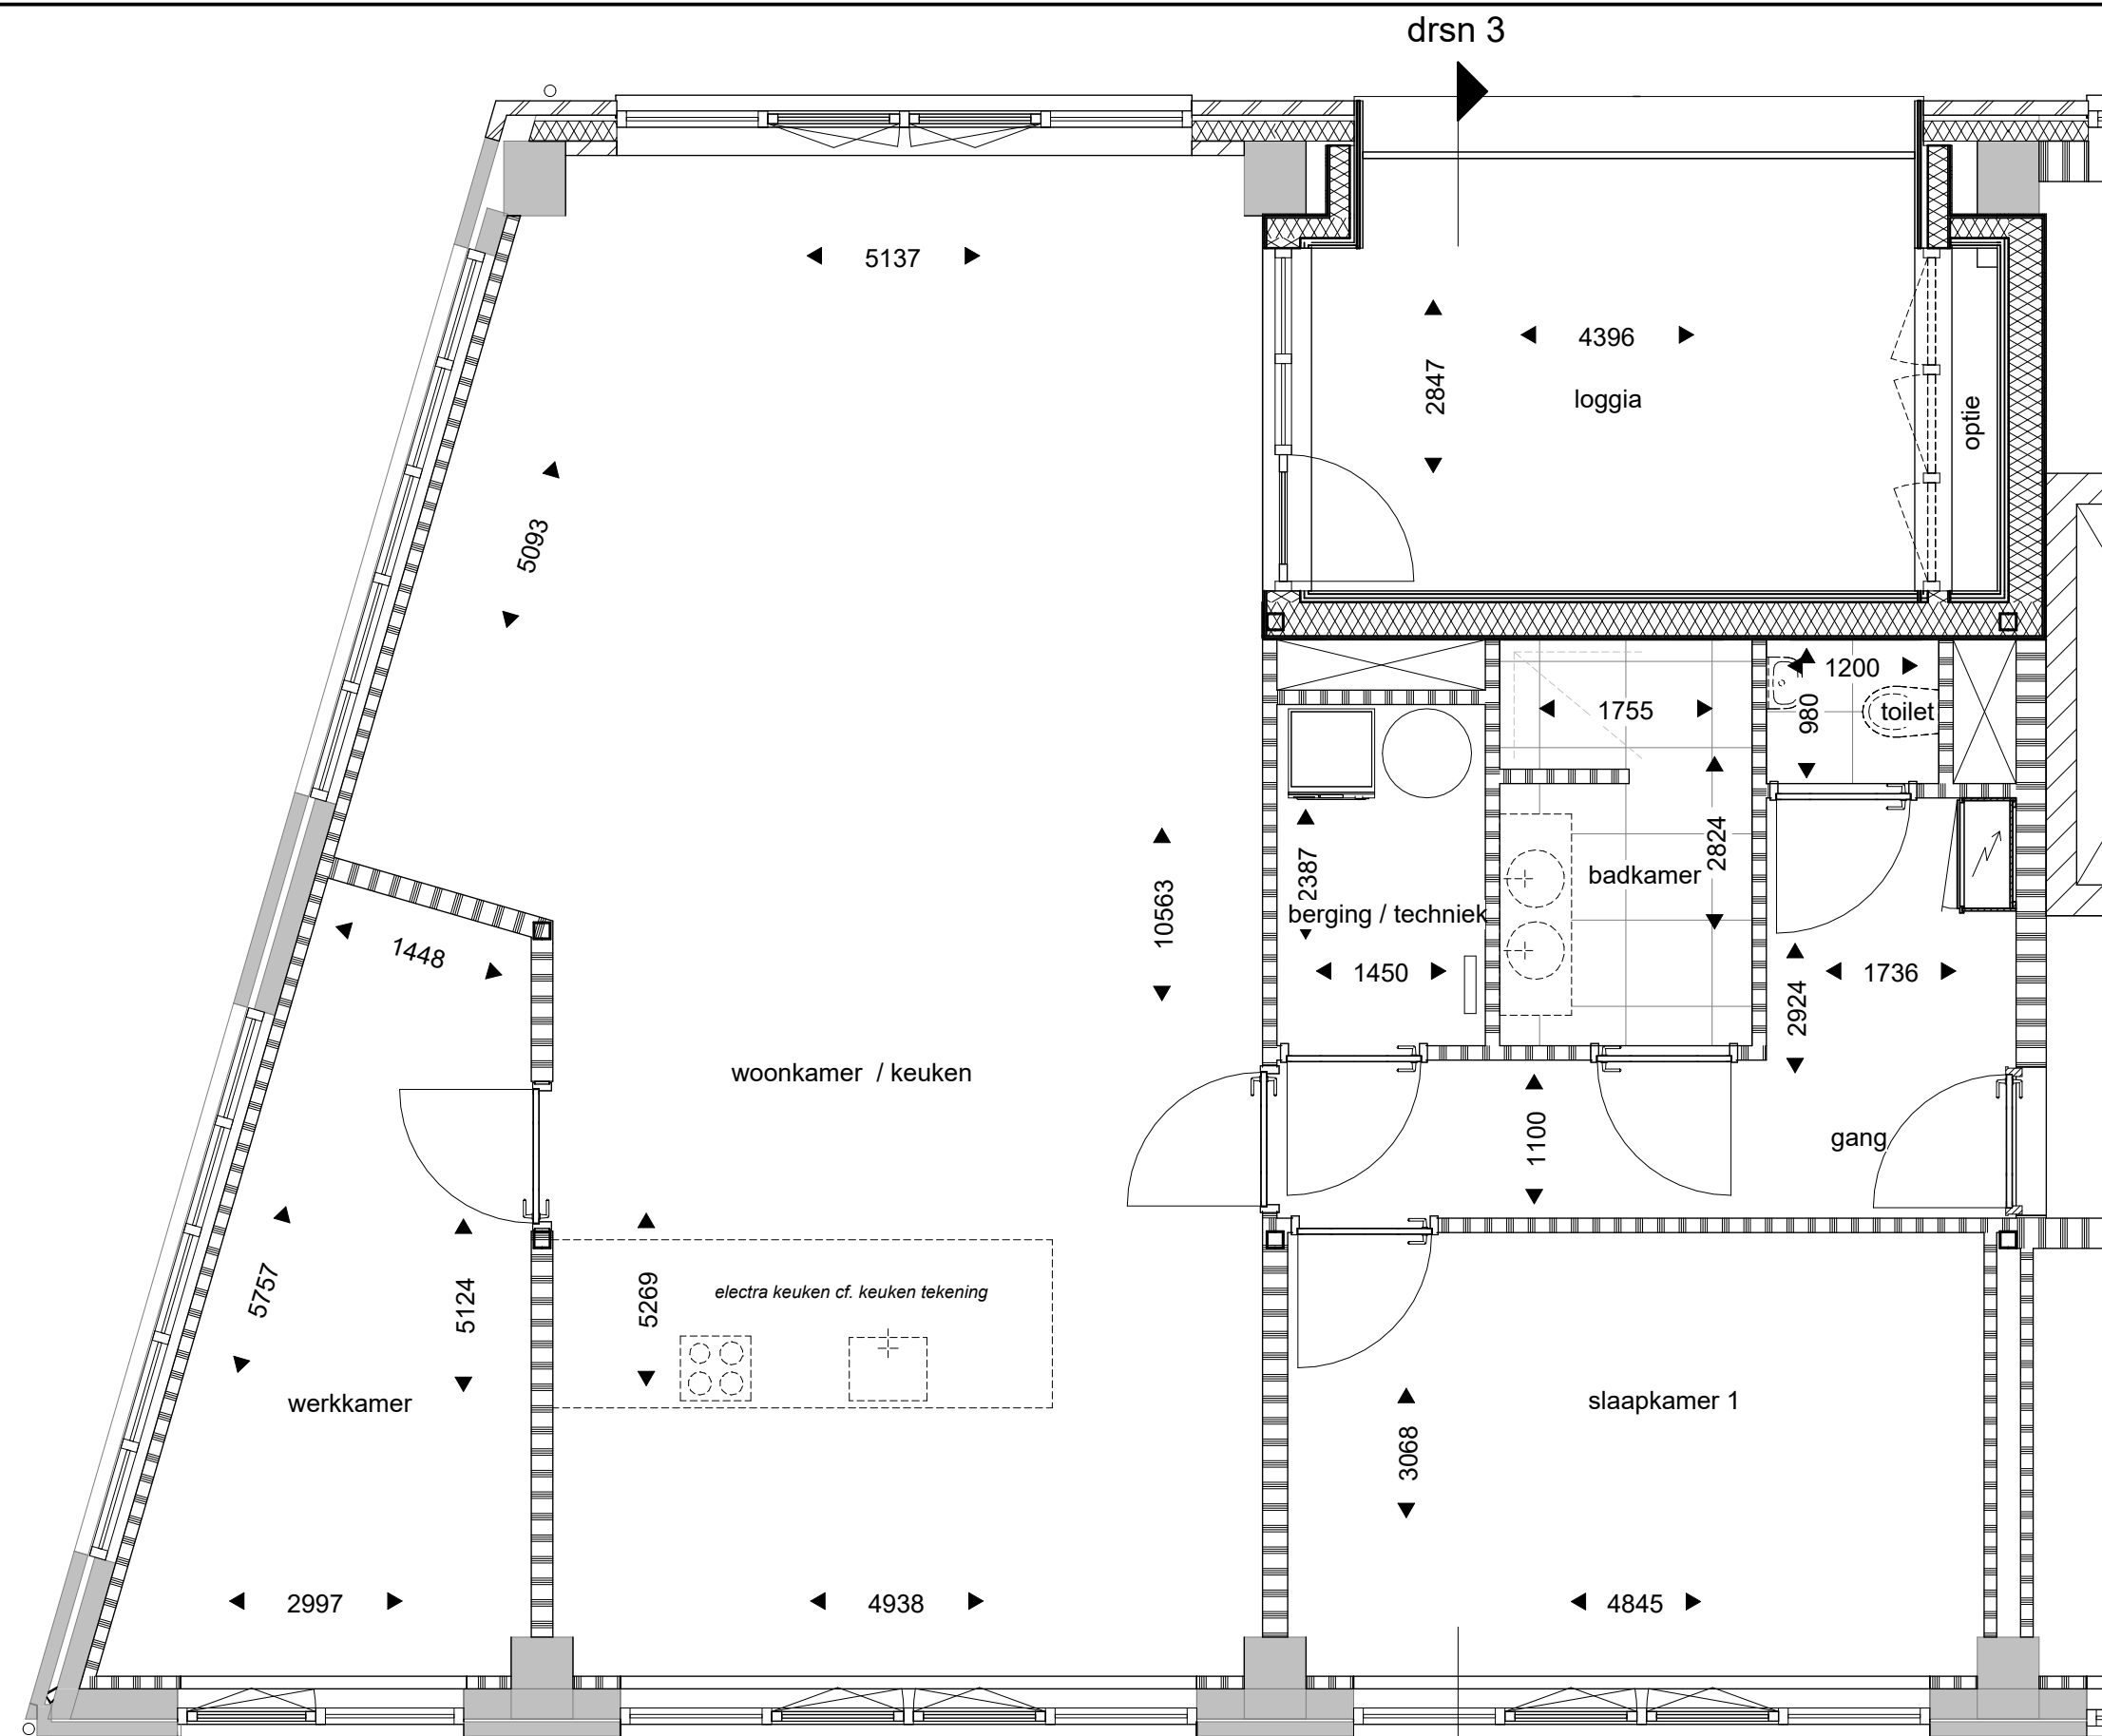


plattegrond app. 3

VERHEIJEN
SMEETS BNA
ARCHITECTEN

maatvoering is circa

tekening nr:	3_VE95-VK02
Datum:	18-11-2021
gewijzigd:	

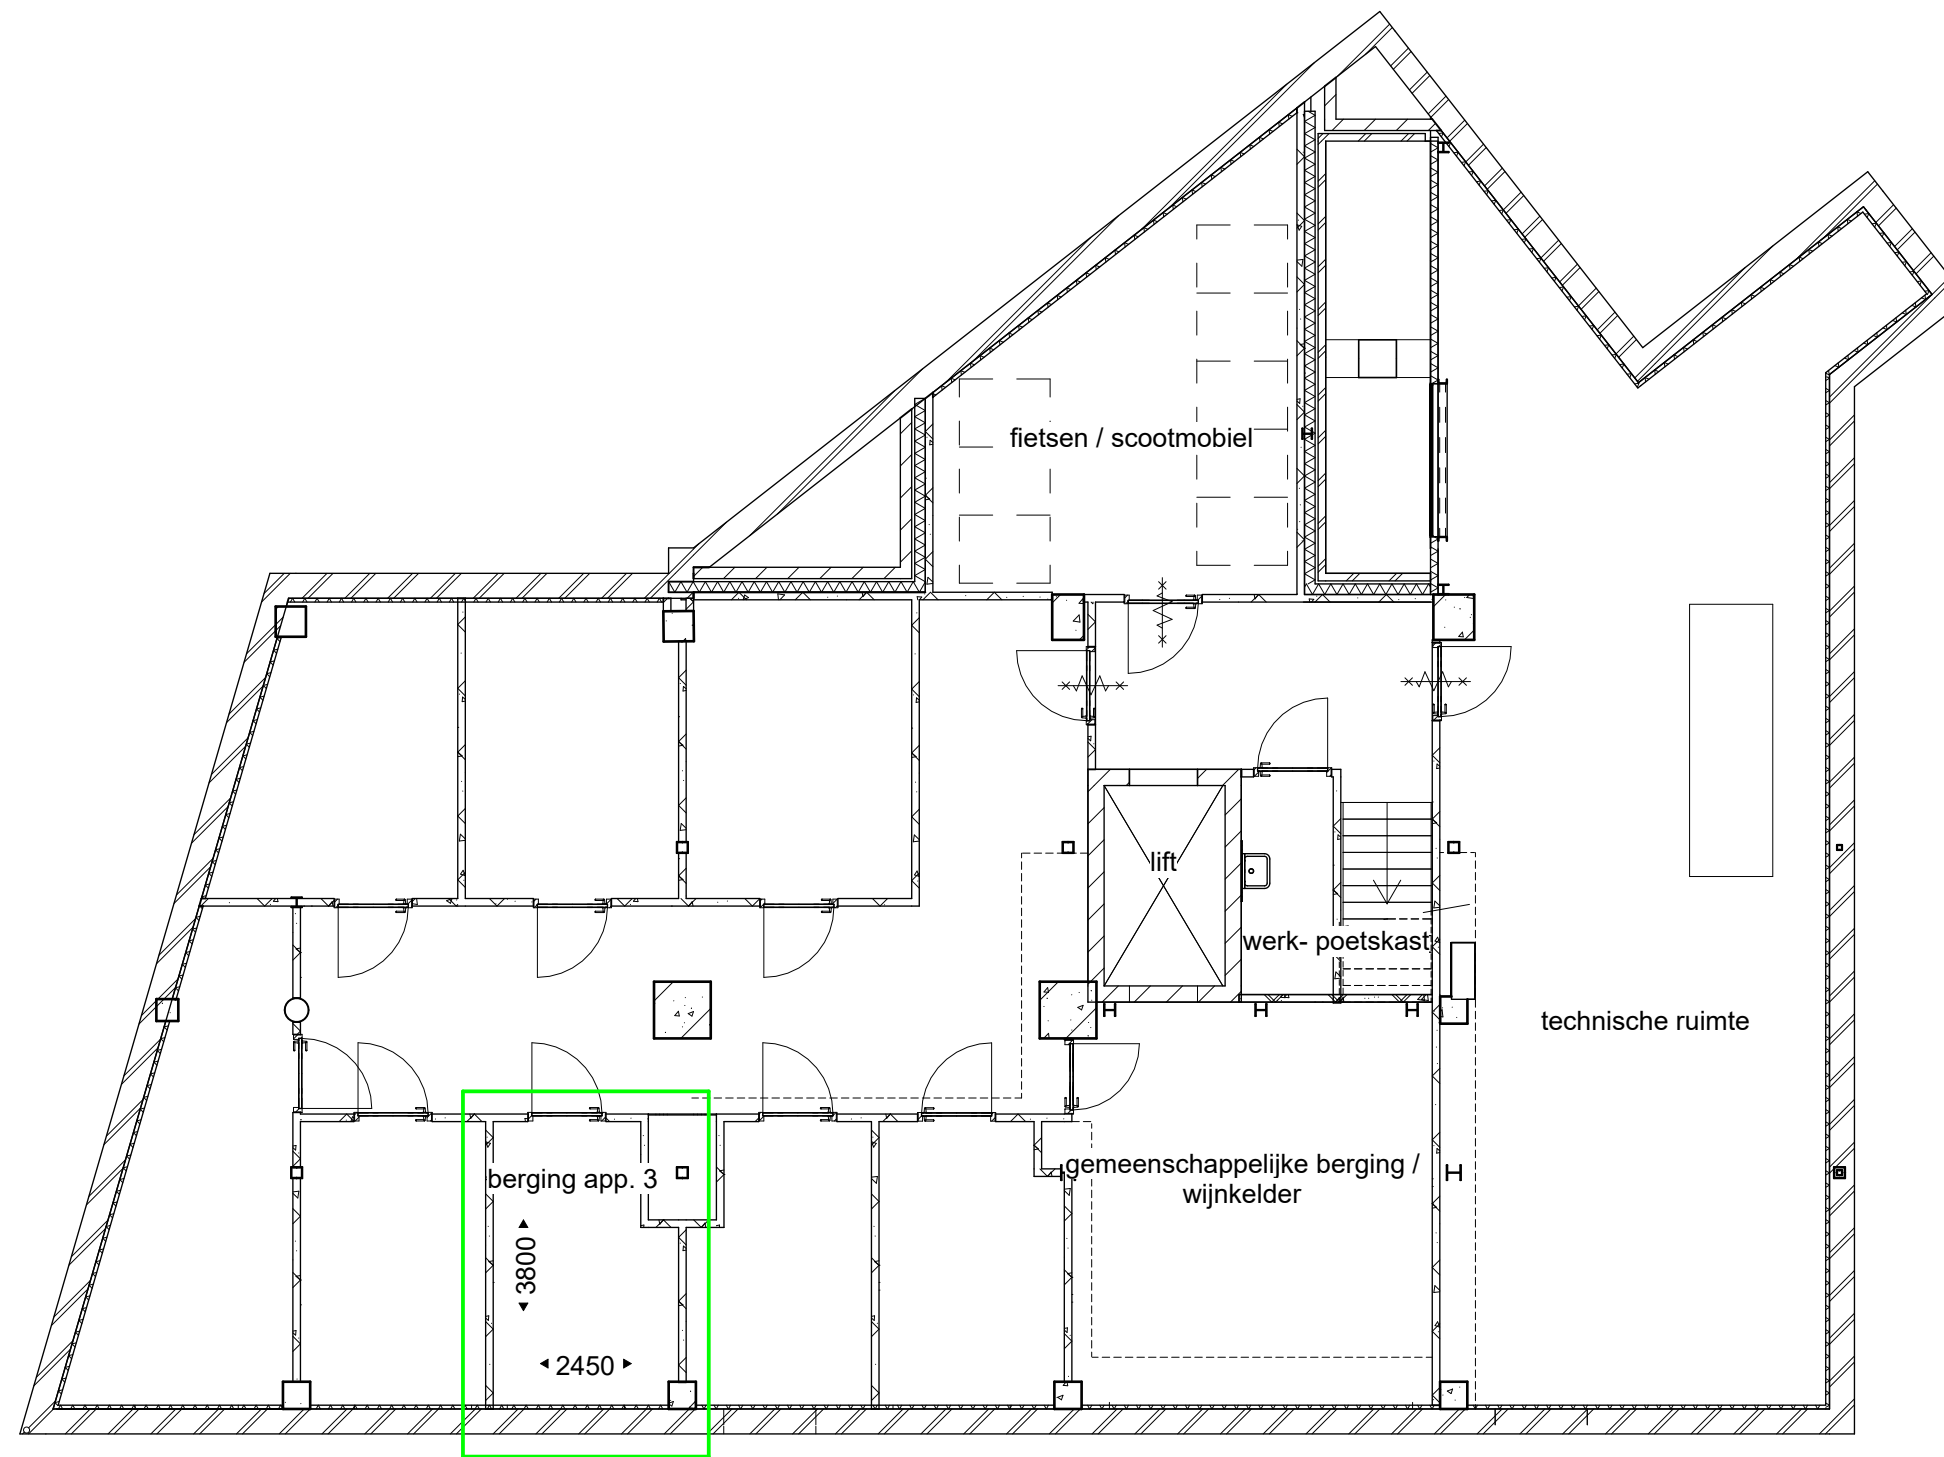

kelder / berging app. 3



voorgevel app. 3


VERHEIJEN
SMEETS BNA
ARCHITECTEN

maatvoering is circa

tekening nr:	3_VE95-VK04
Datum:	18-11-2021
gewijzigd:	



achtergevel app. 3

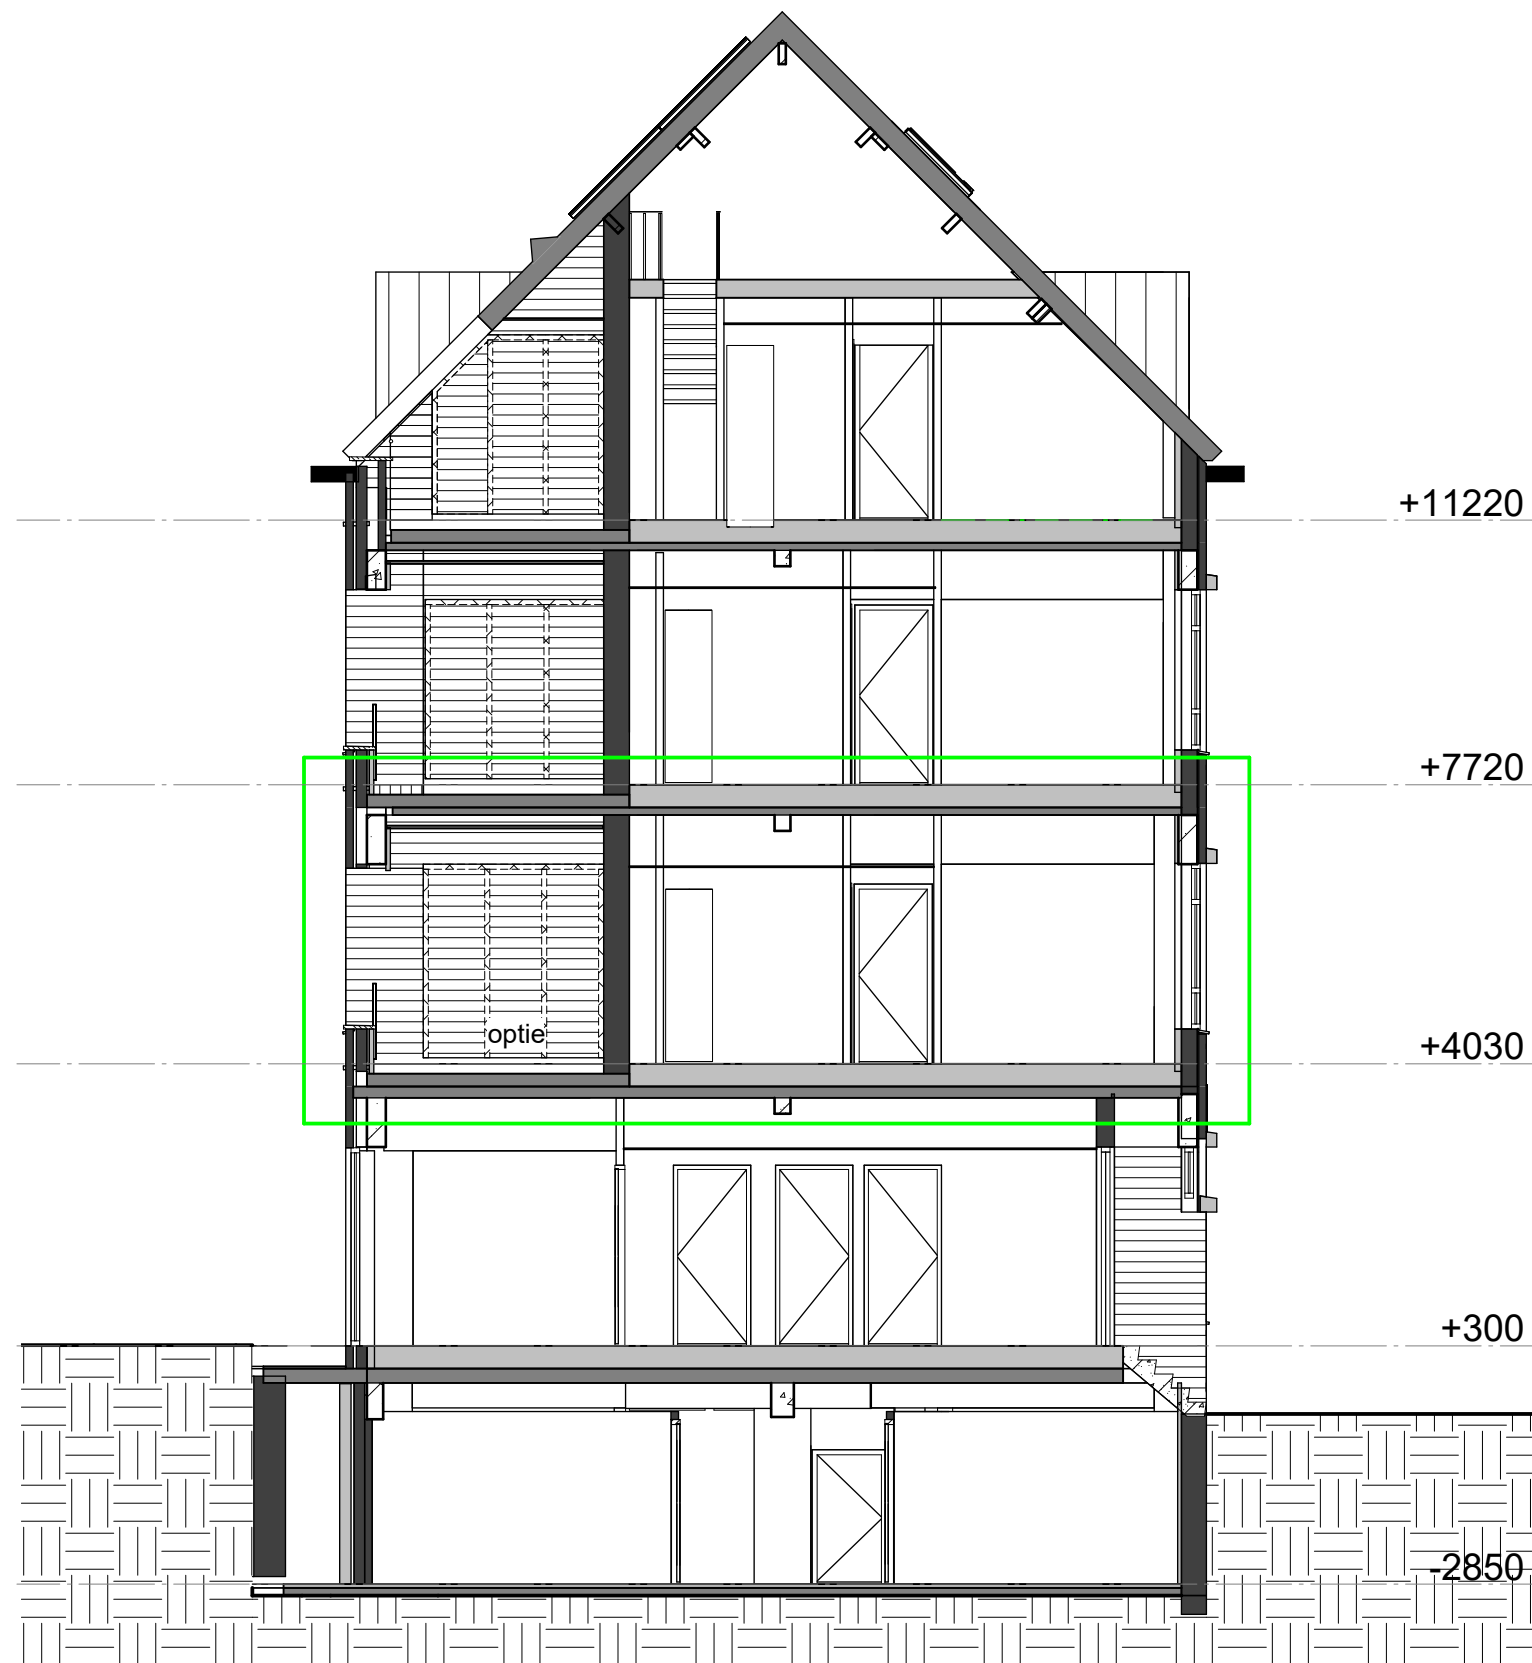

doorsnede

VERHEIJEN
SMEETS BNA
ARCHITECTEN

maatvoering is circa

tekening nr:	3_VE95-VK06
Datum:	18-11-2021
gewijzigd:	