




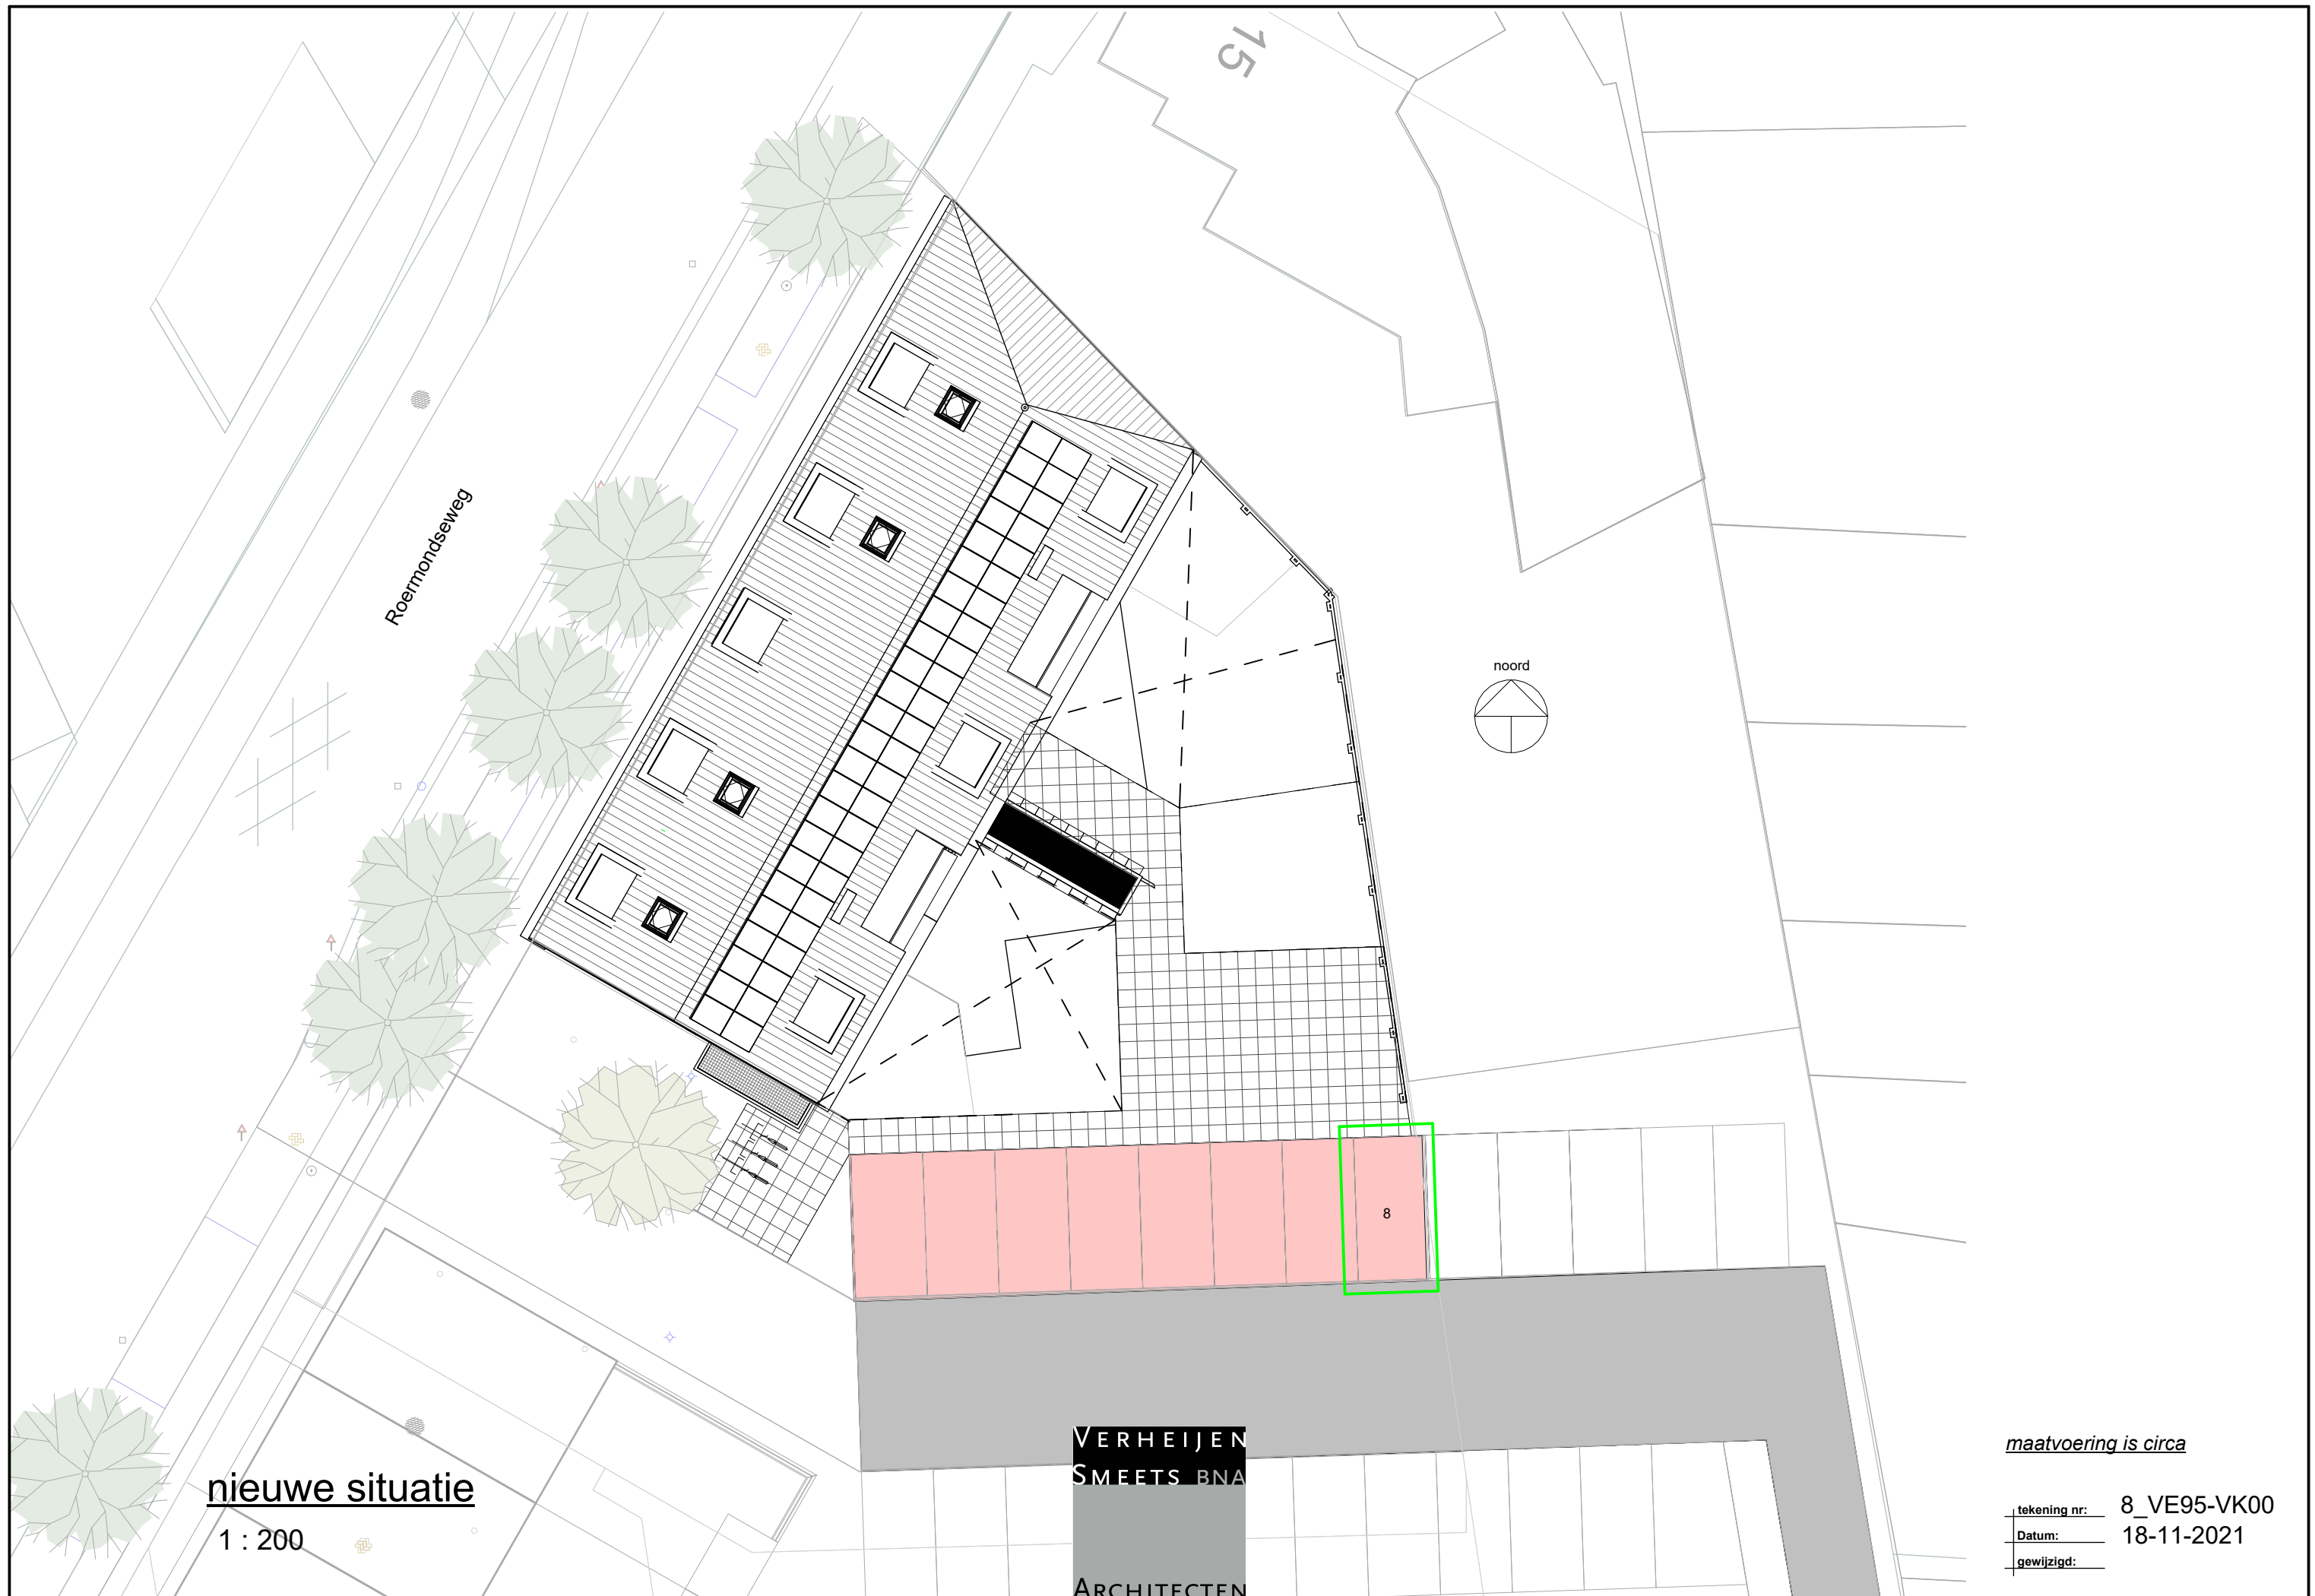

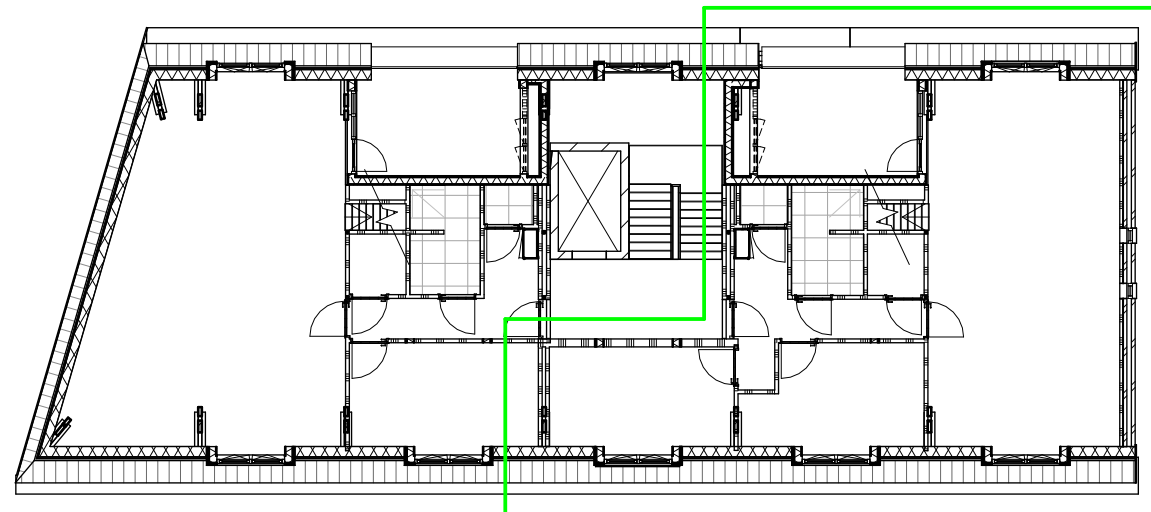

derde verdieping appartement 8

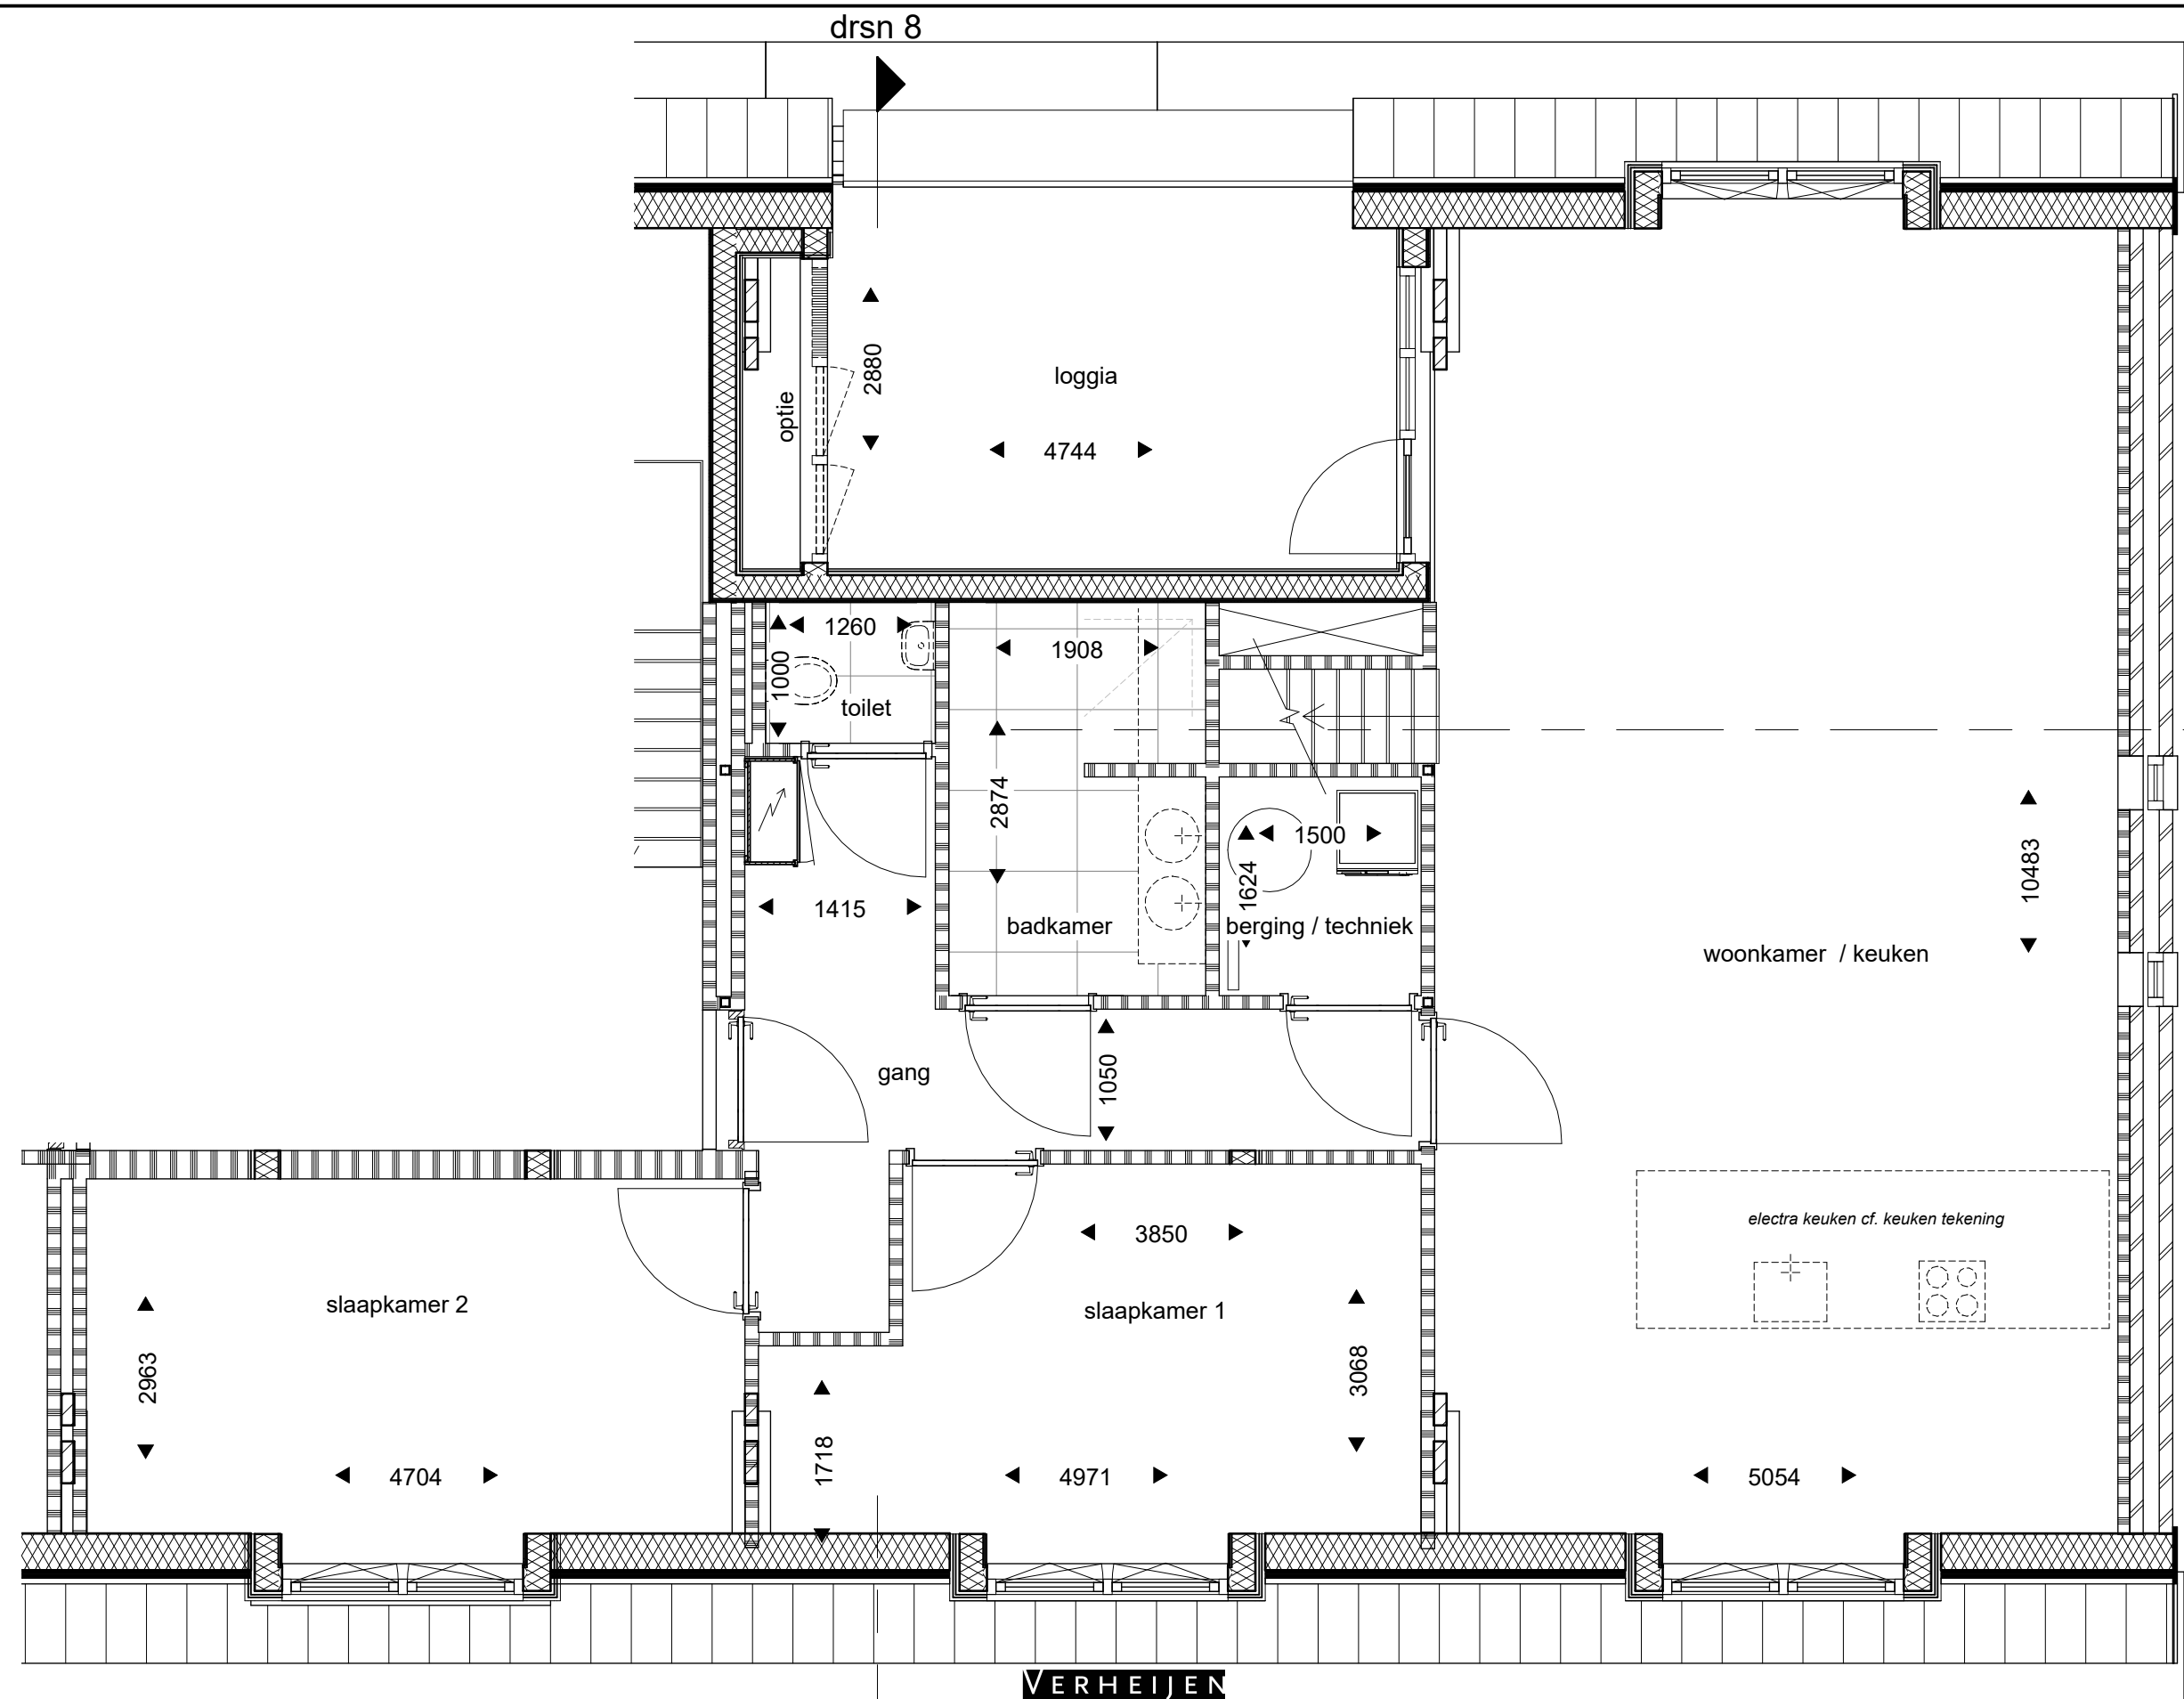


plattegrond app. 8

drsn 8


VERHEIJEN
SMEETS BNA
ARCHITECTEN

maatvoering is circa

tekening nr:	8_VE95-VK02
Datum:	18-11-2021
gewijzigd:	

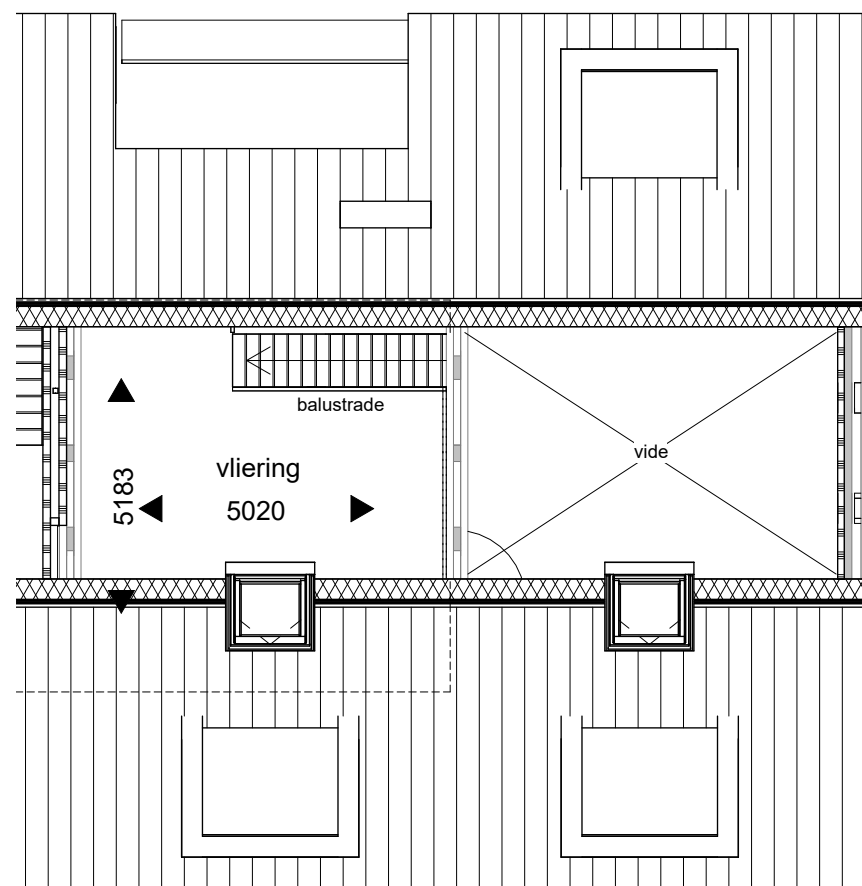

vloering app. 8

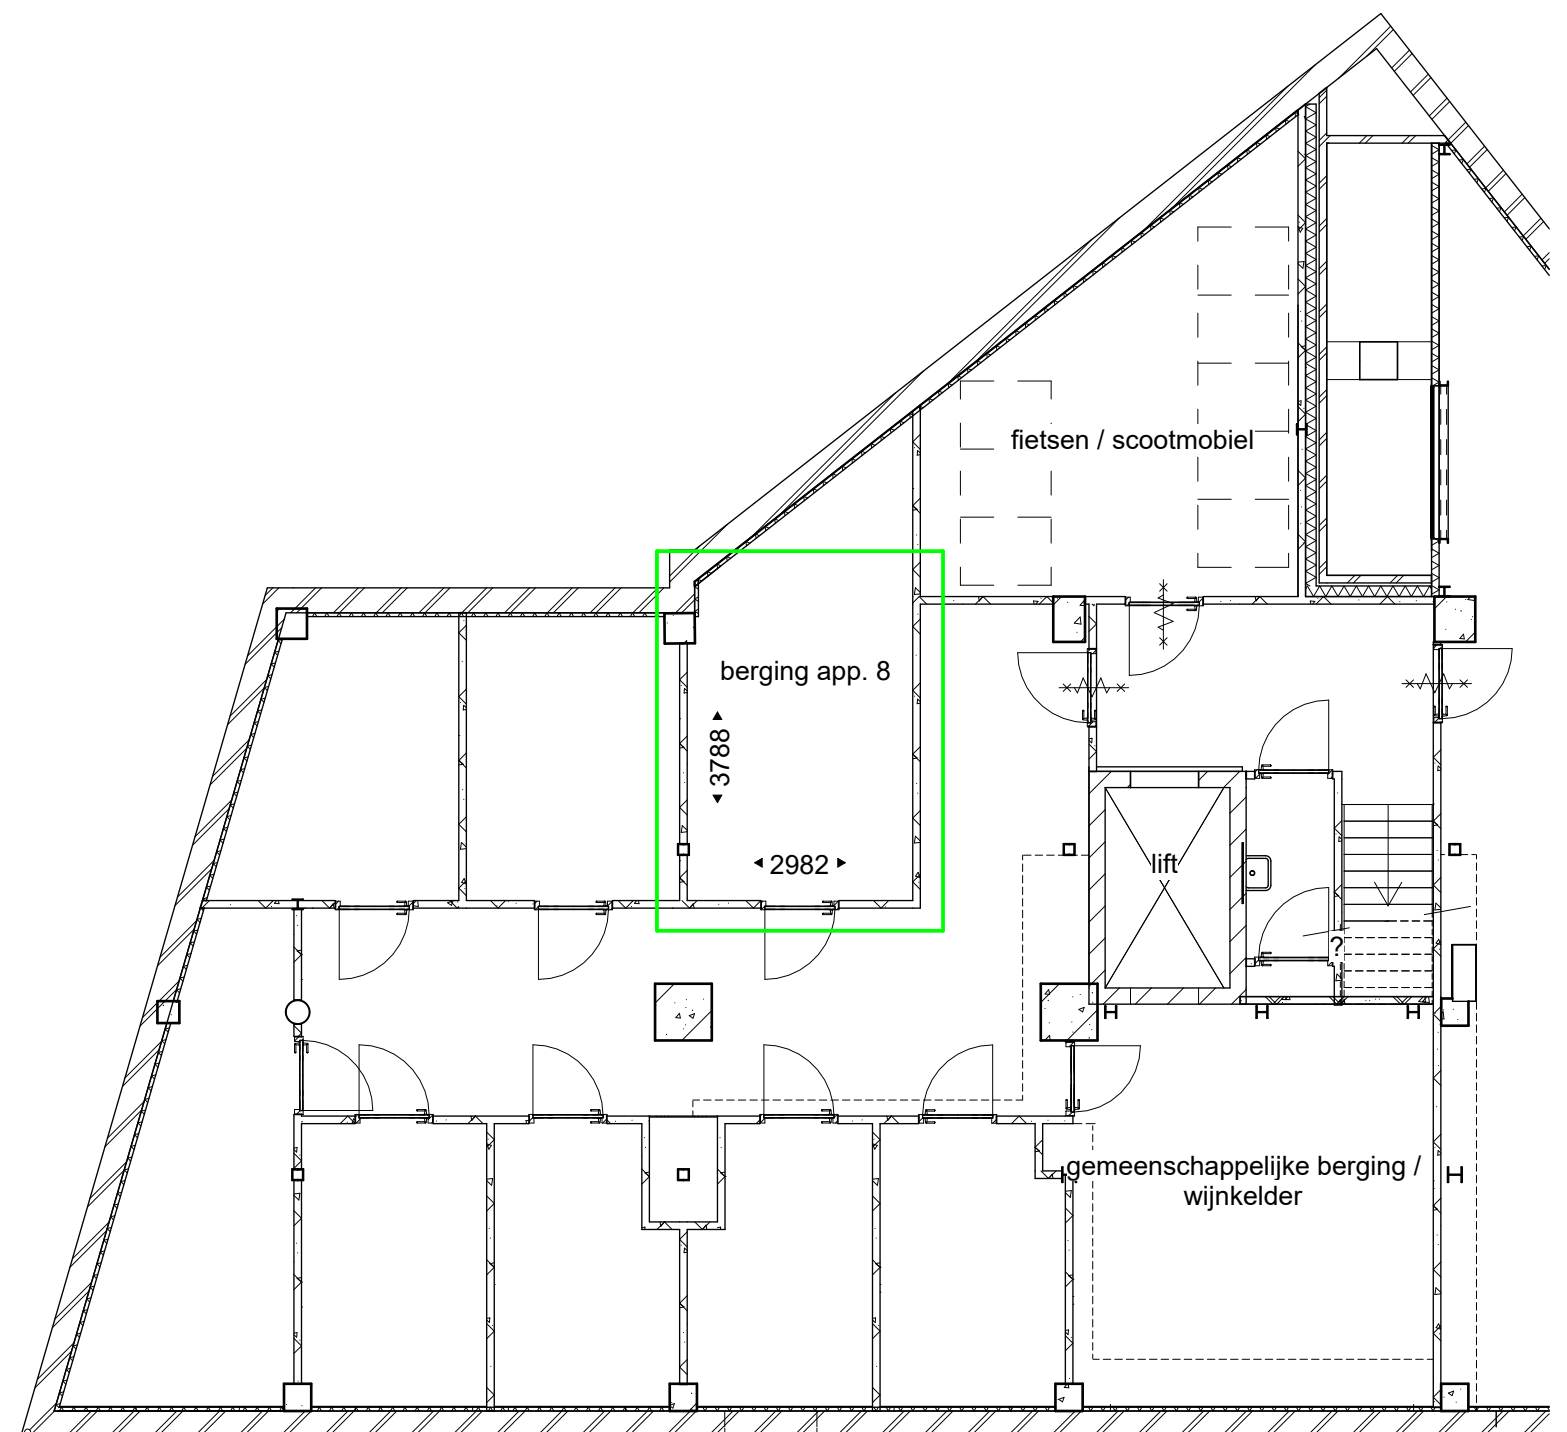

kelder / berging app. 8




voorgevel app. 8

VERHEIJEN
SMEETS BNA
ARCHITECTEN

maatvoering is circa

tekening nr: 8_VE95-VK04
Datum: 18-11-2021
gewijzigd:

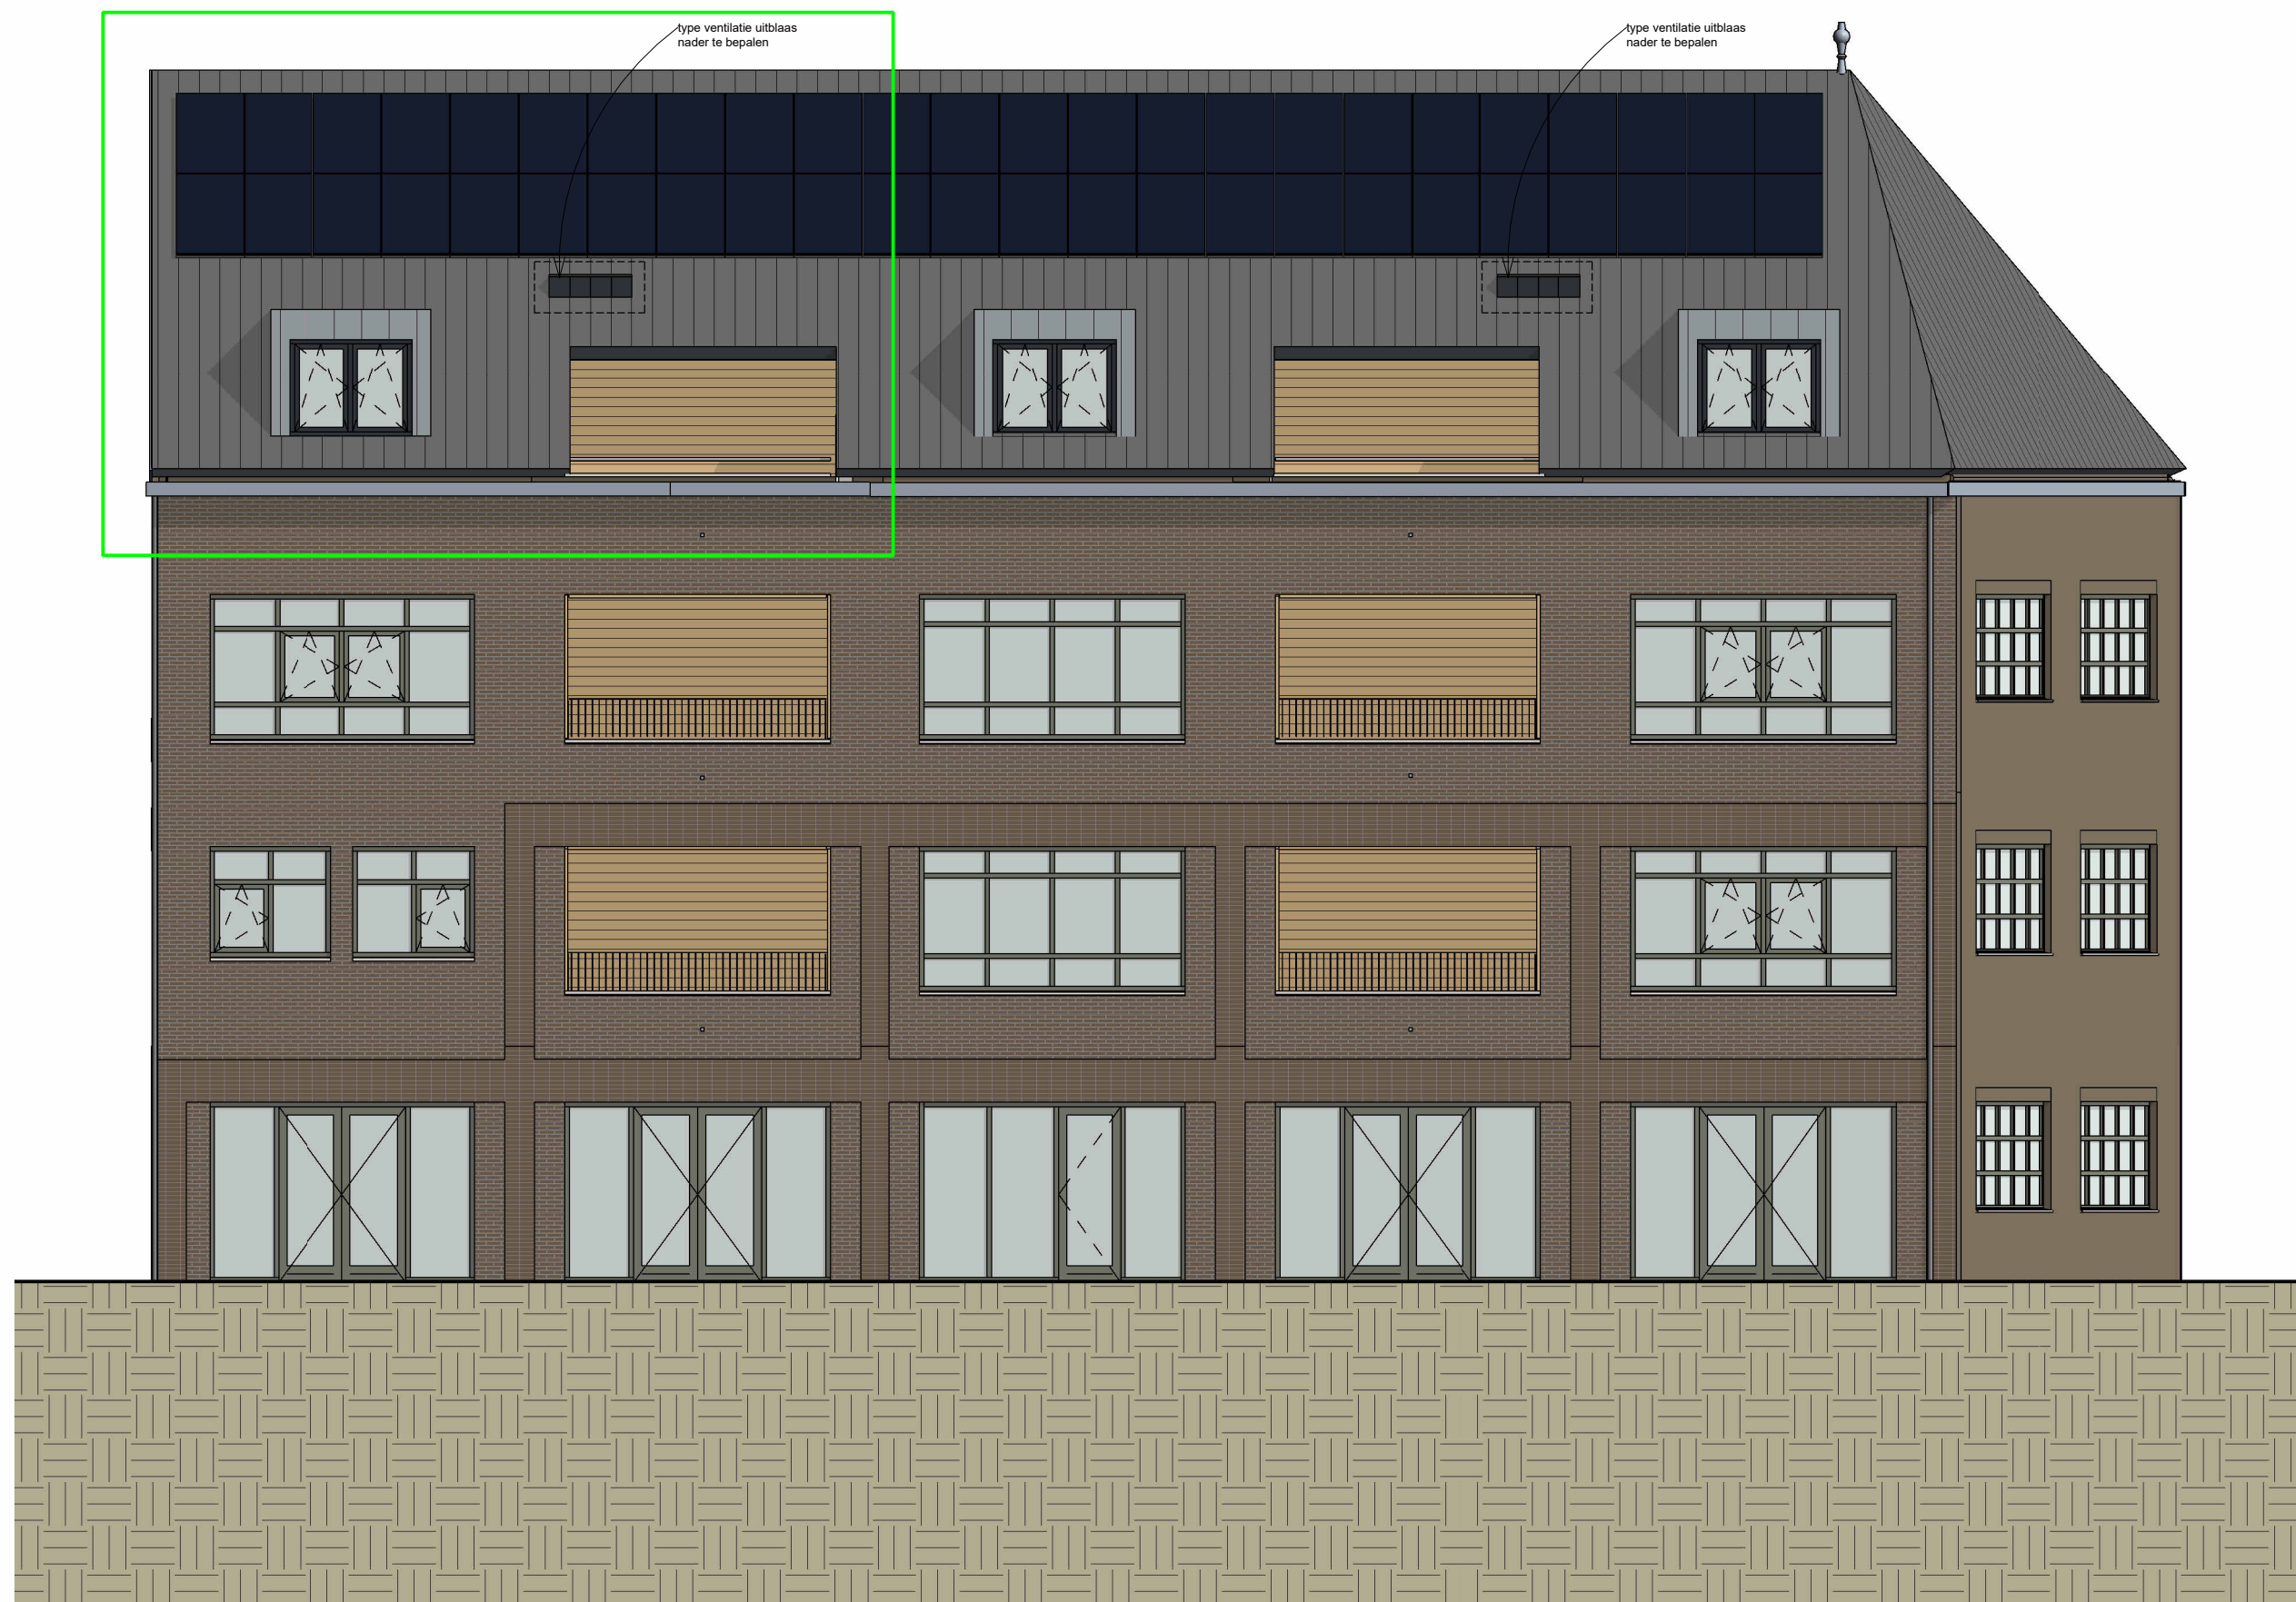


achtergevel app. 8

VERHEIJEN
SMEETS BNA
ARCHITECTEN

maatvoering is circa

tekening nr: 8_VE95-VK05
Datum: 18-11-2021
gewijzigd:

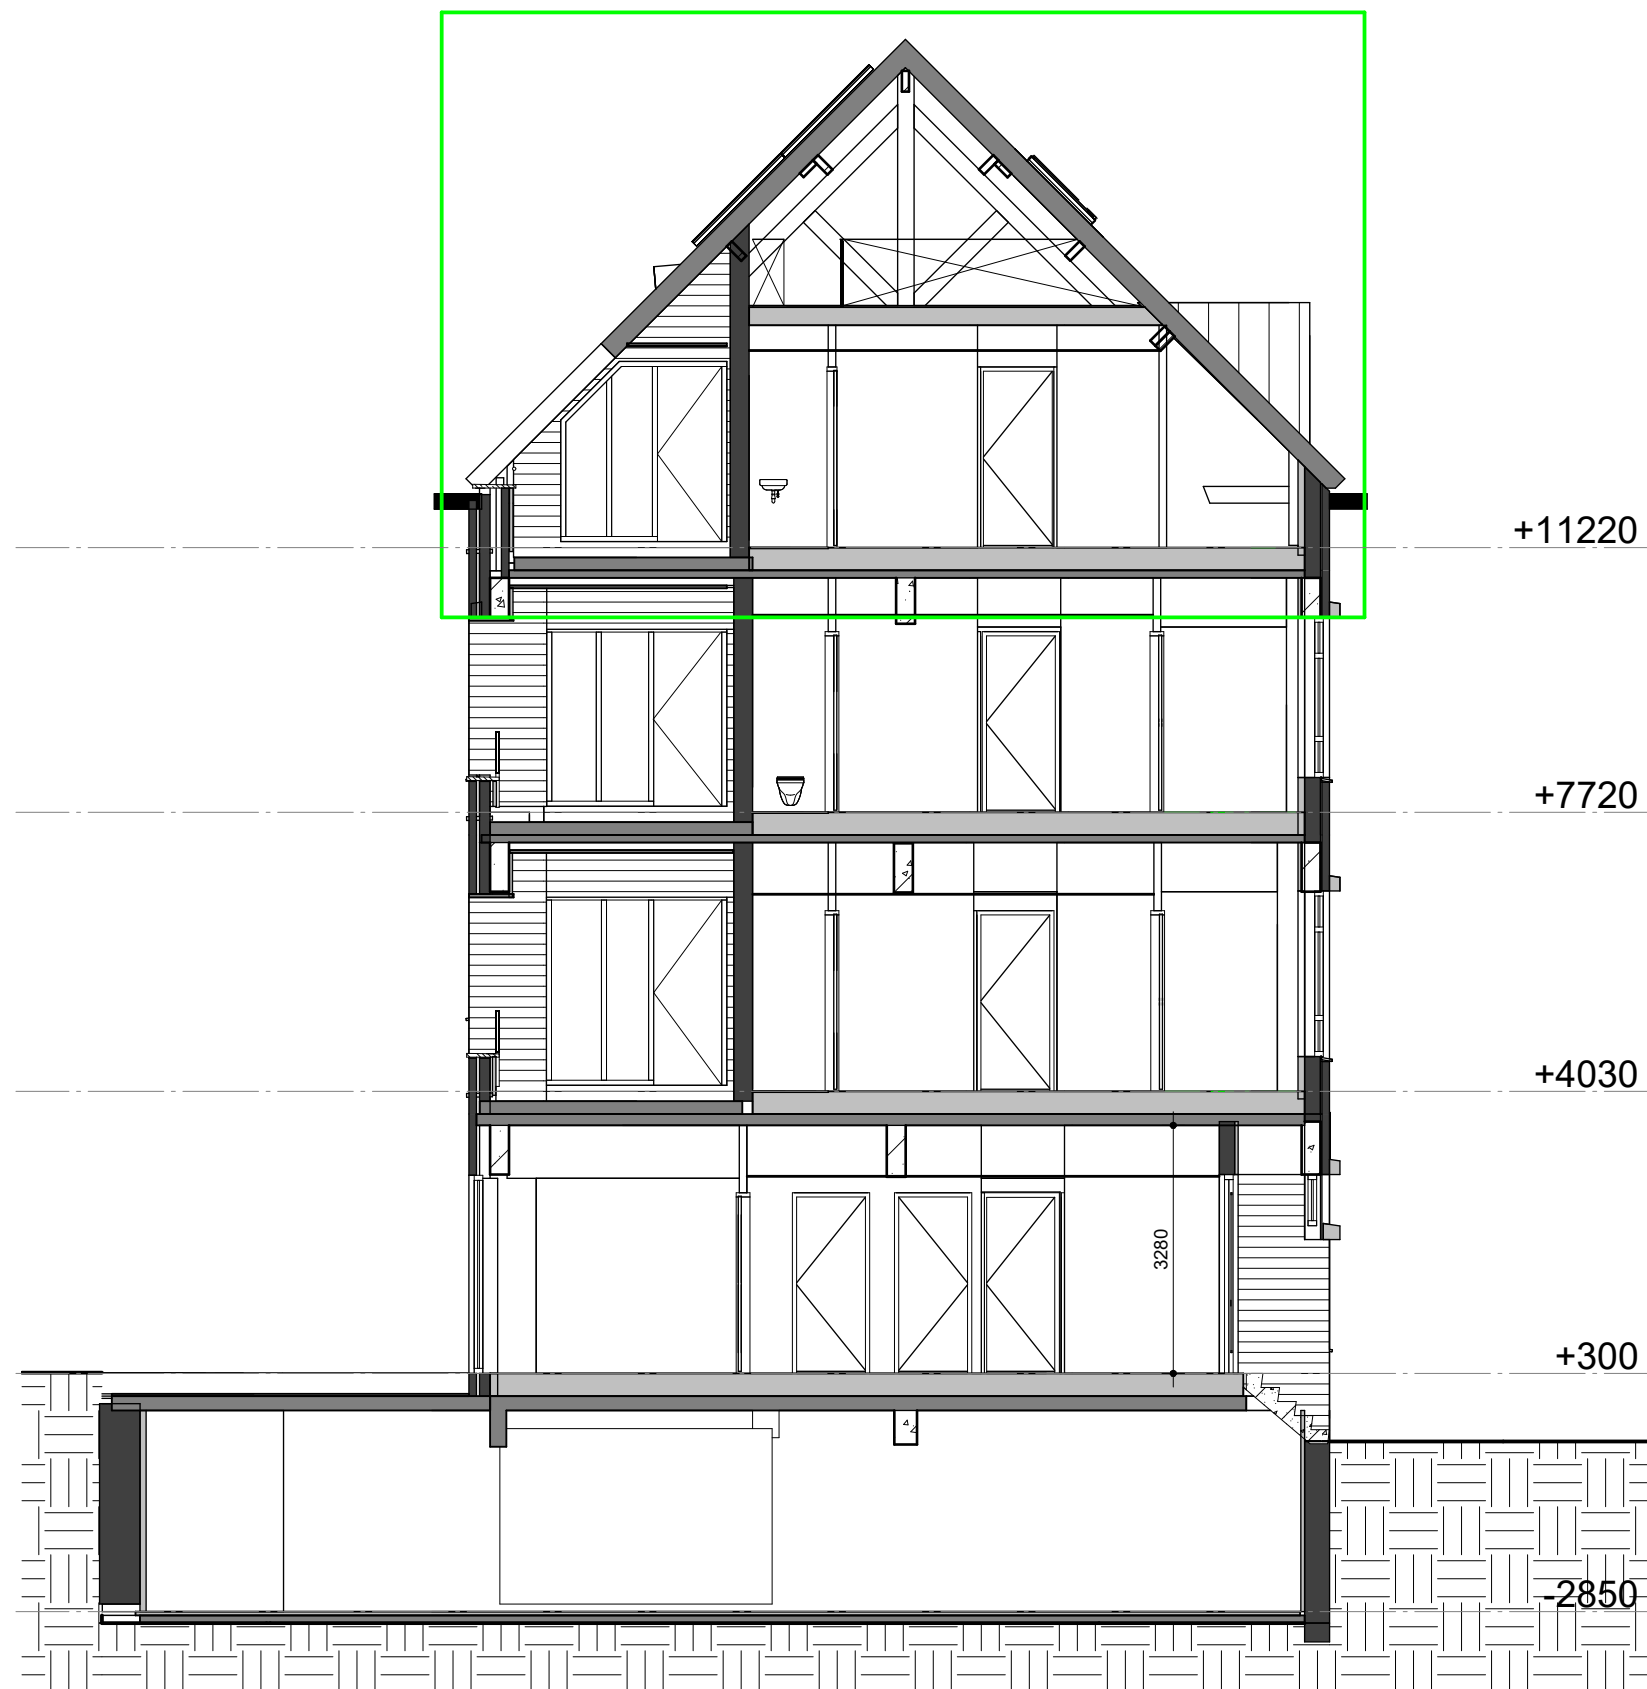

doorsnede

VERHEIJEN
SMEETS BNA
ARCHITECTEN

maatvoering is circa

tekening nr:	8_VE95-VK06
Datum:	18-11-2021
gewijzigd:	