





blok C G1 | 1:100




blok C G5 | 1:100

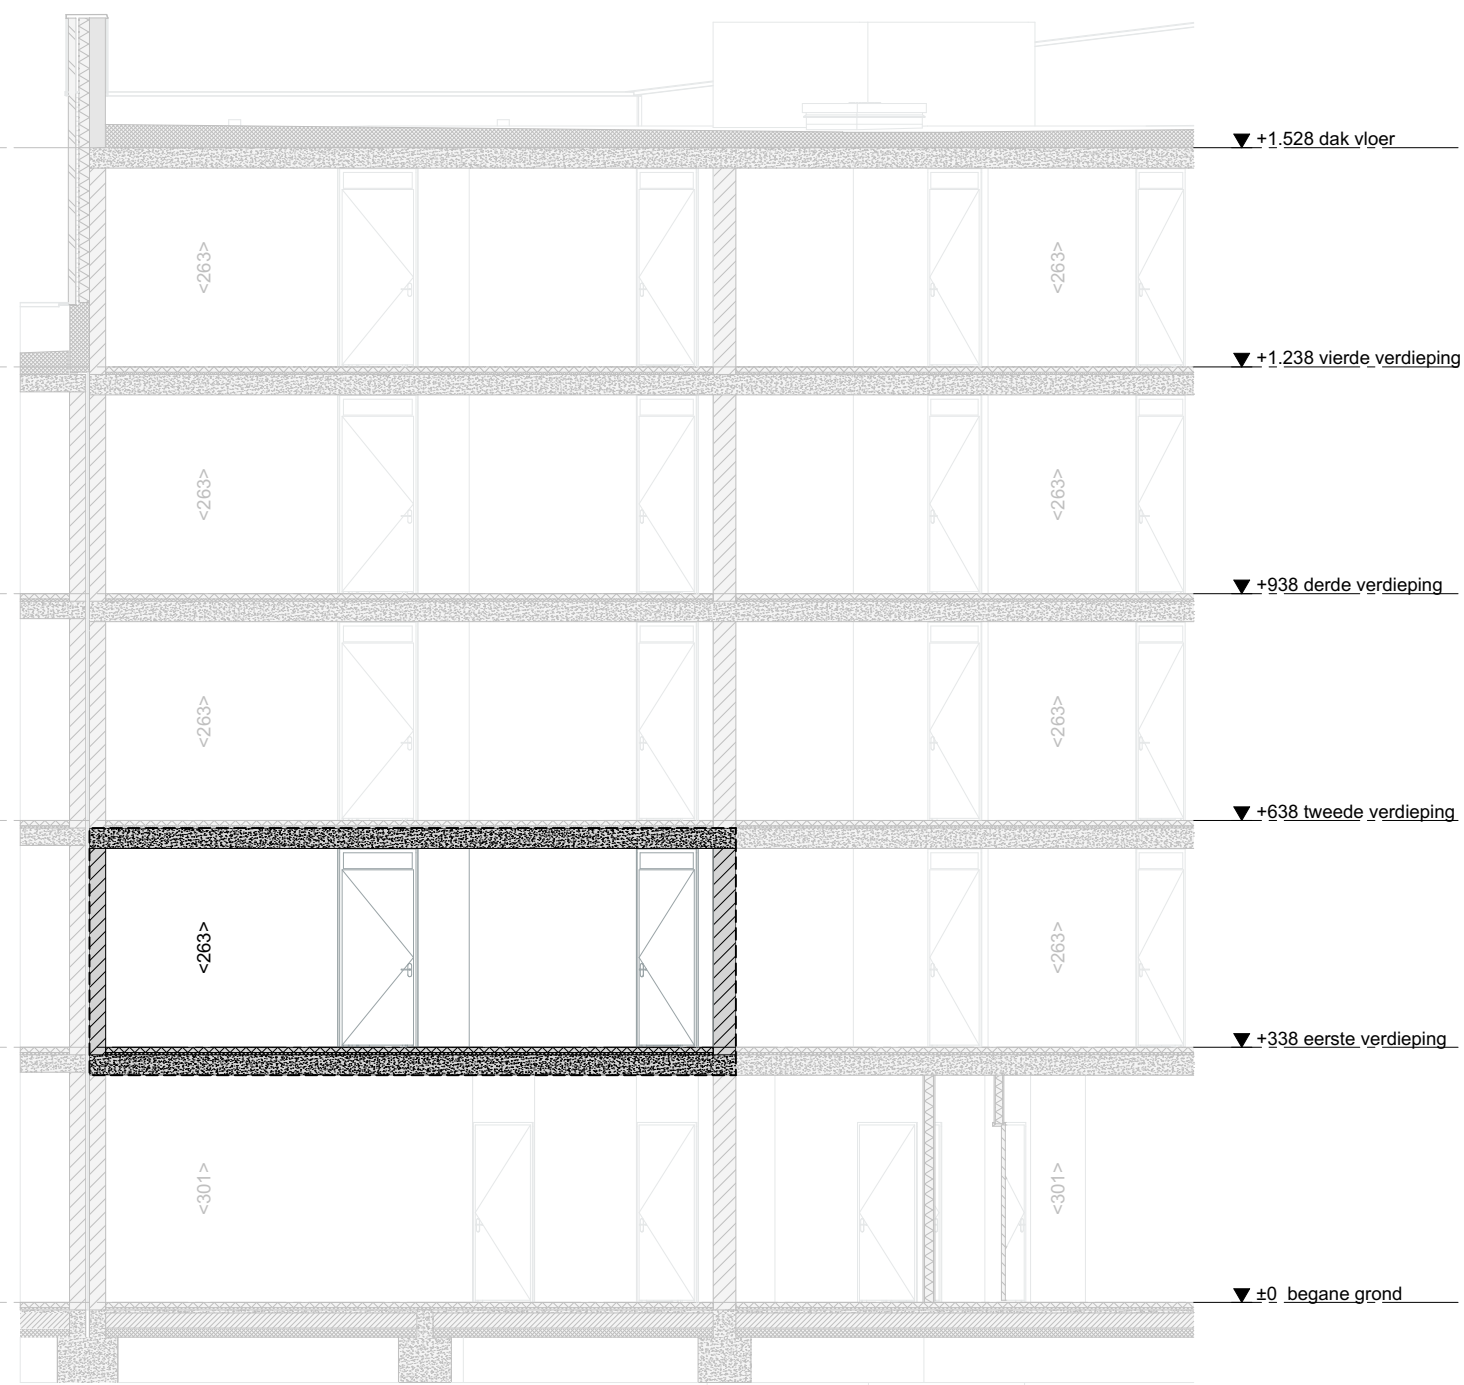

Doorsnede AA | 1:100

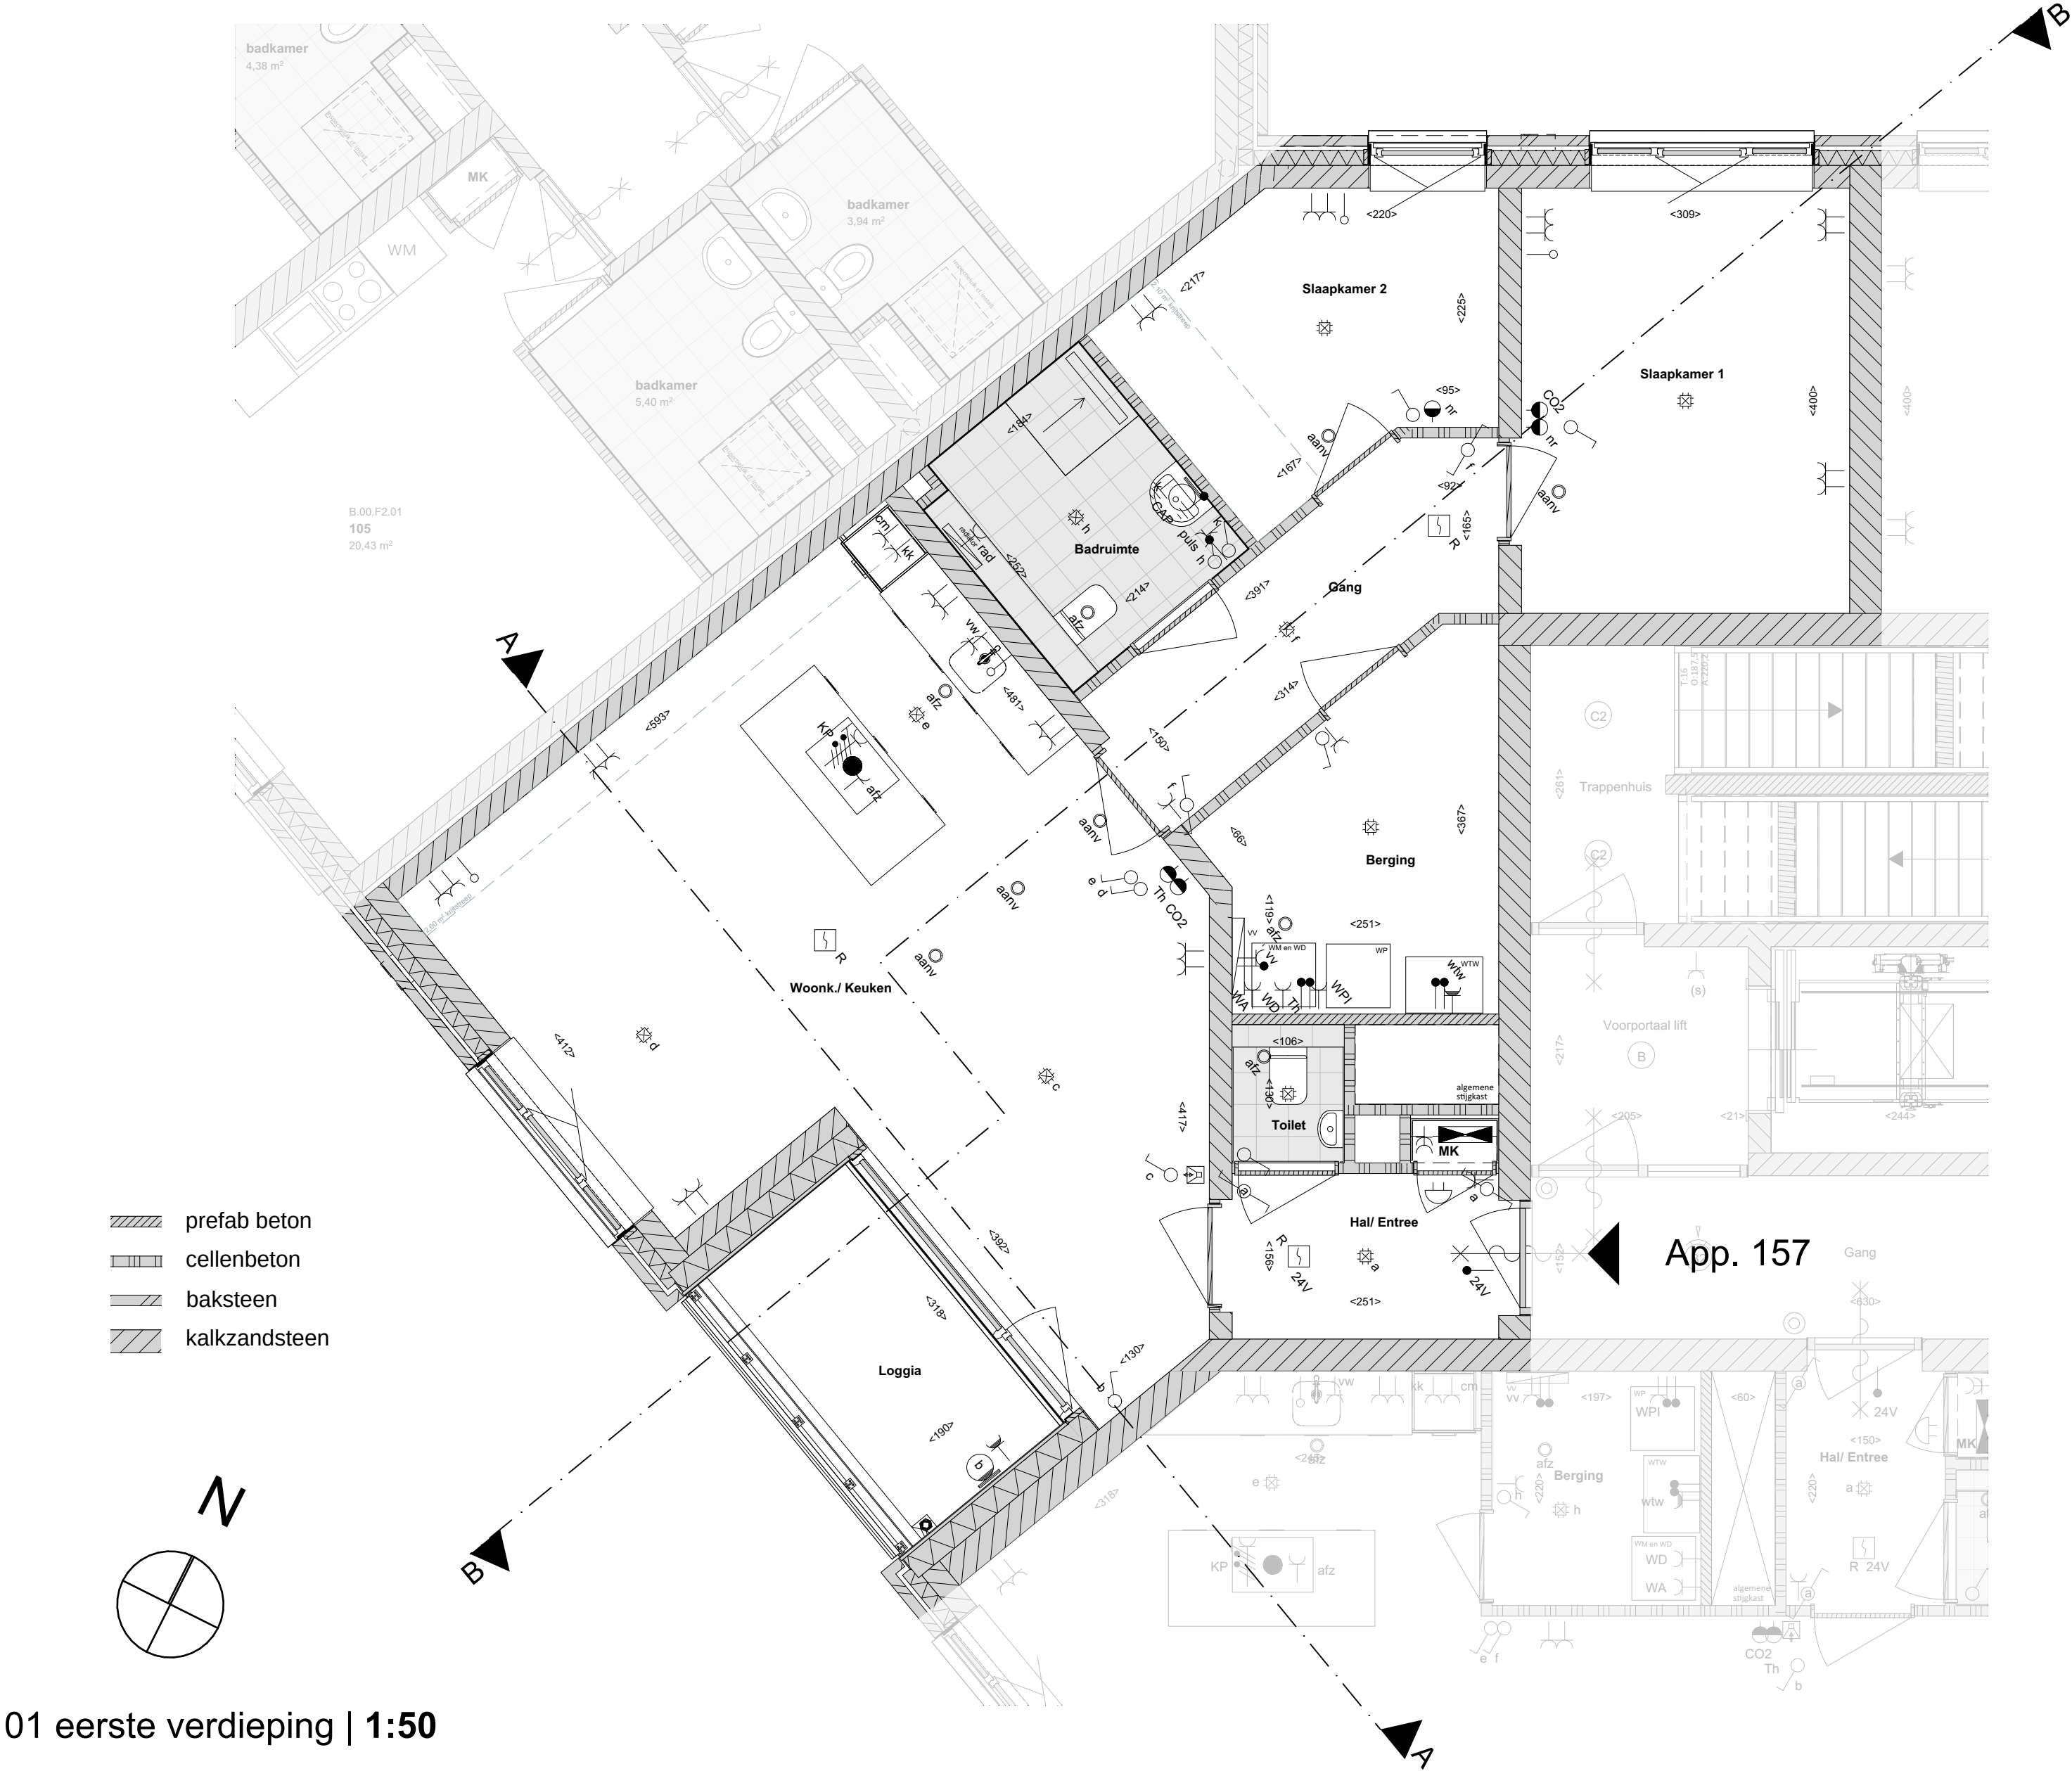

01 eerste verdieping | 1:50

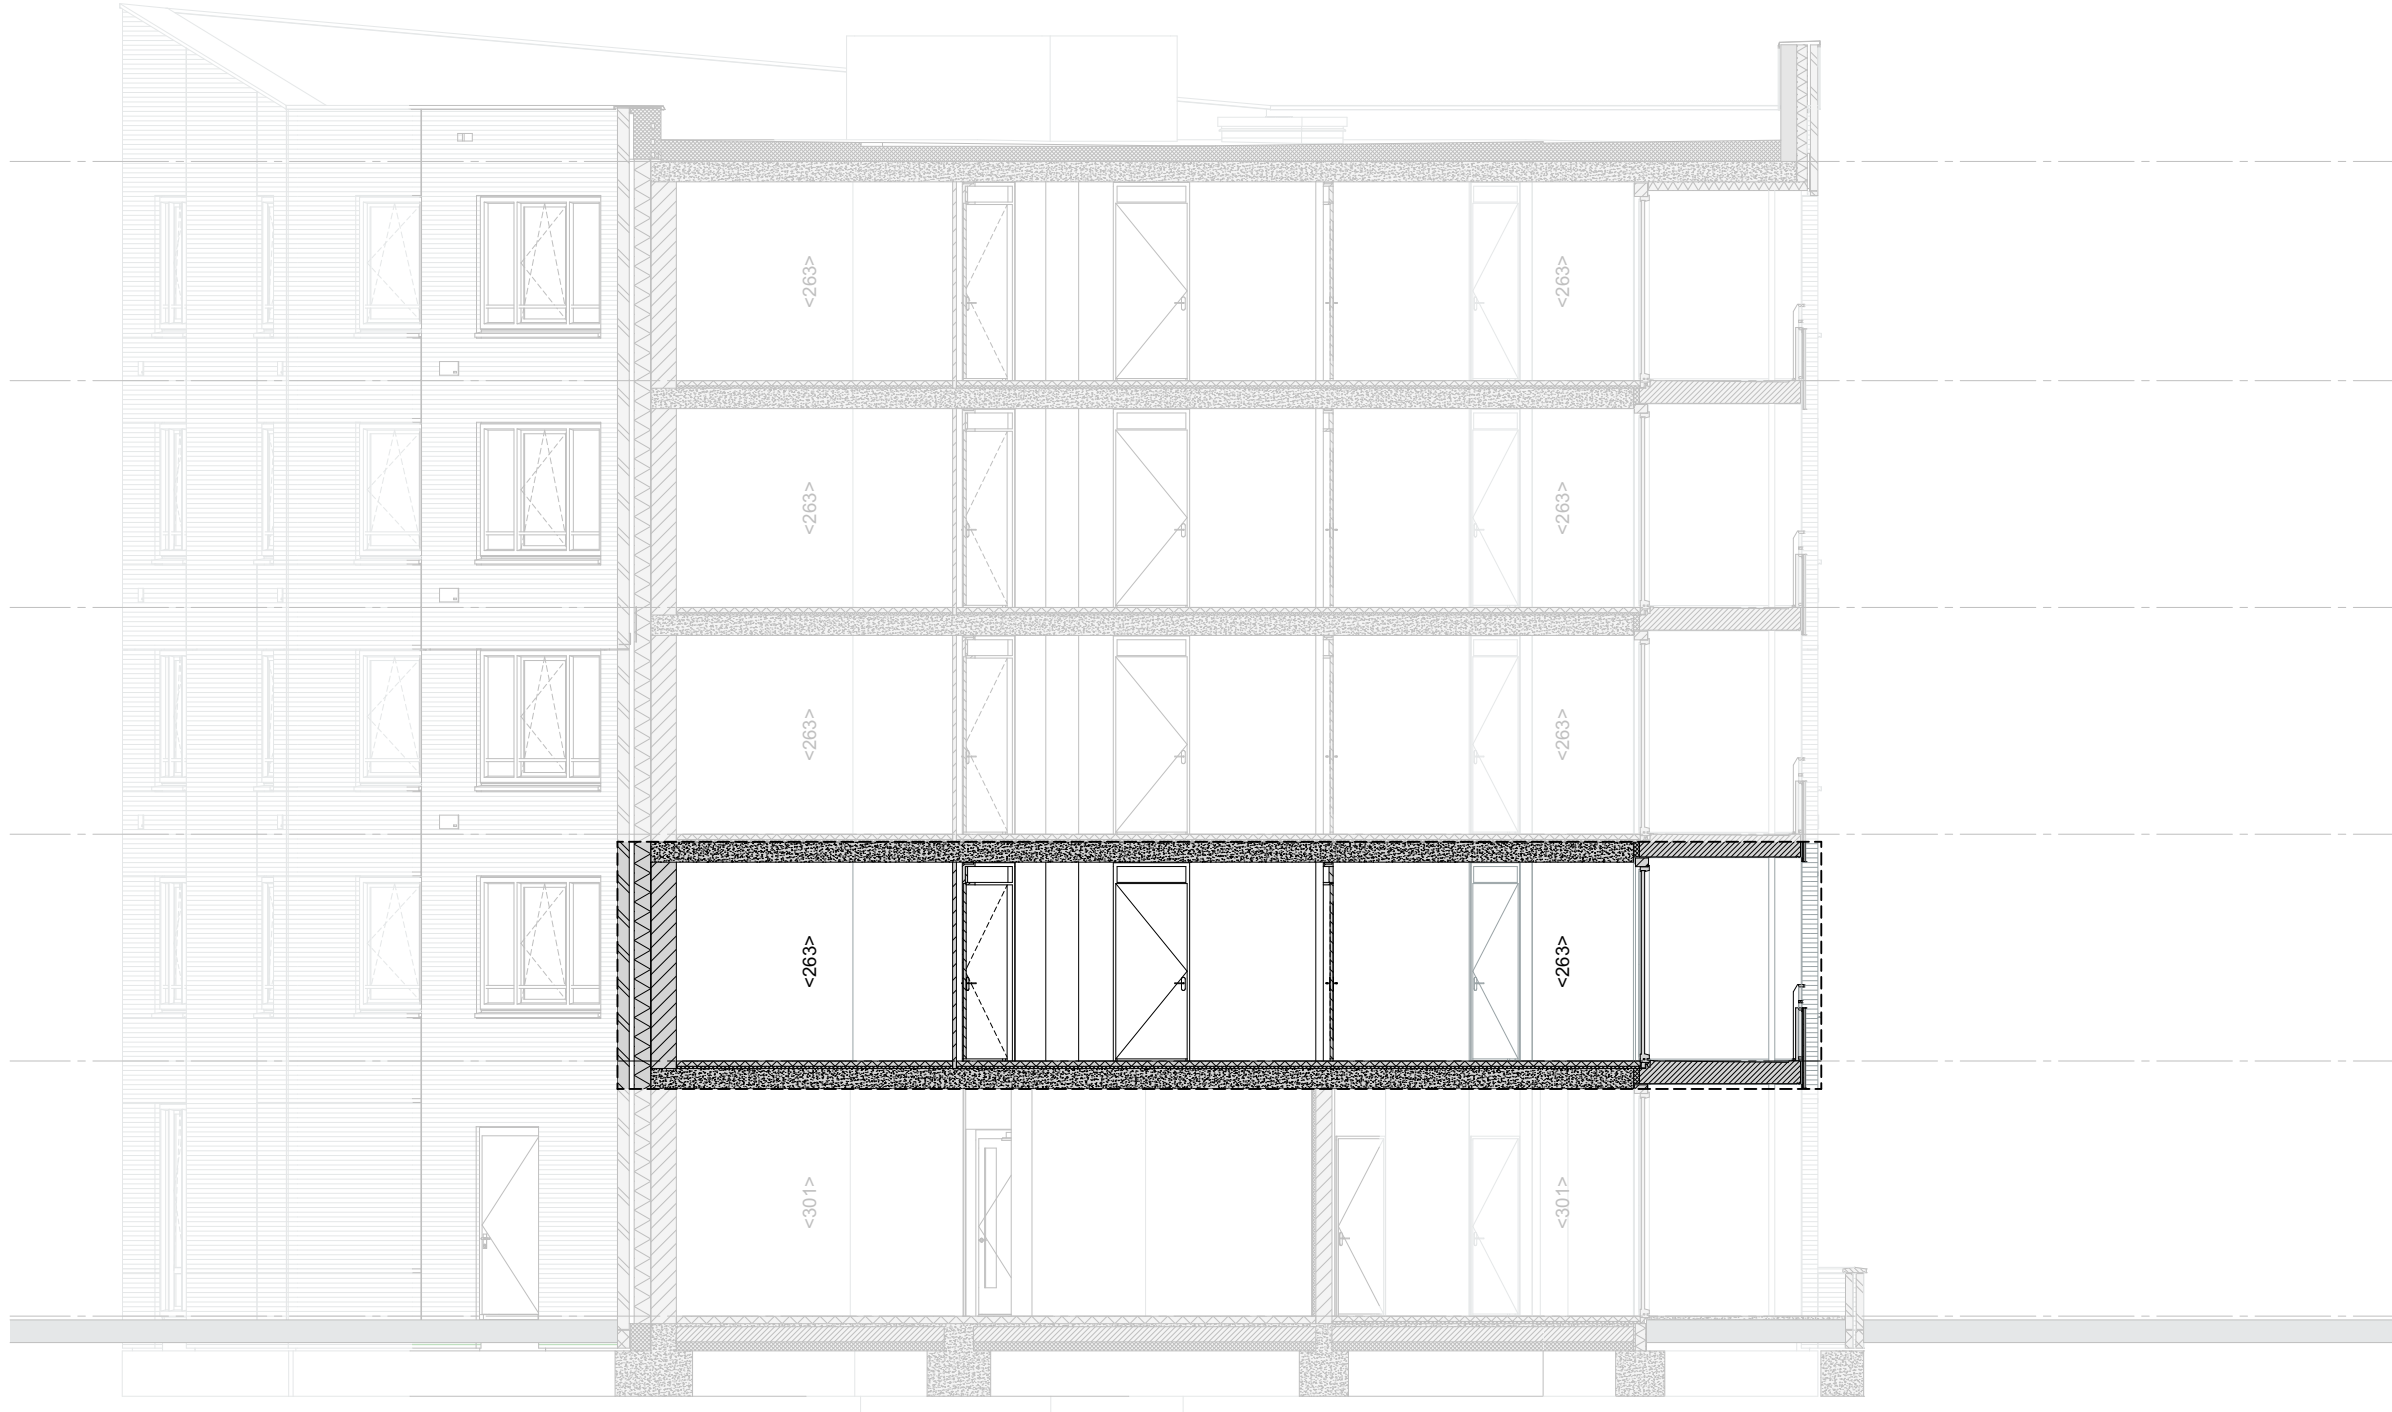


Doorsnede BB | 1:100

VERKOOPTEKENING - App. 157




VERKOOPTEKENING - App. 157
19-01-2026
R00000
A0 541,0x1.189,0
Alle rechten zijn voorbehouden

Blok C - verdieping - App. 157 | 1:200

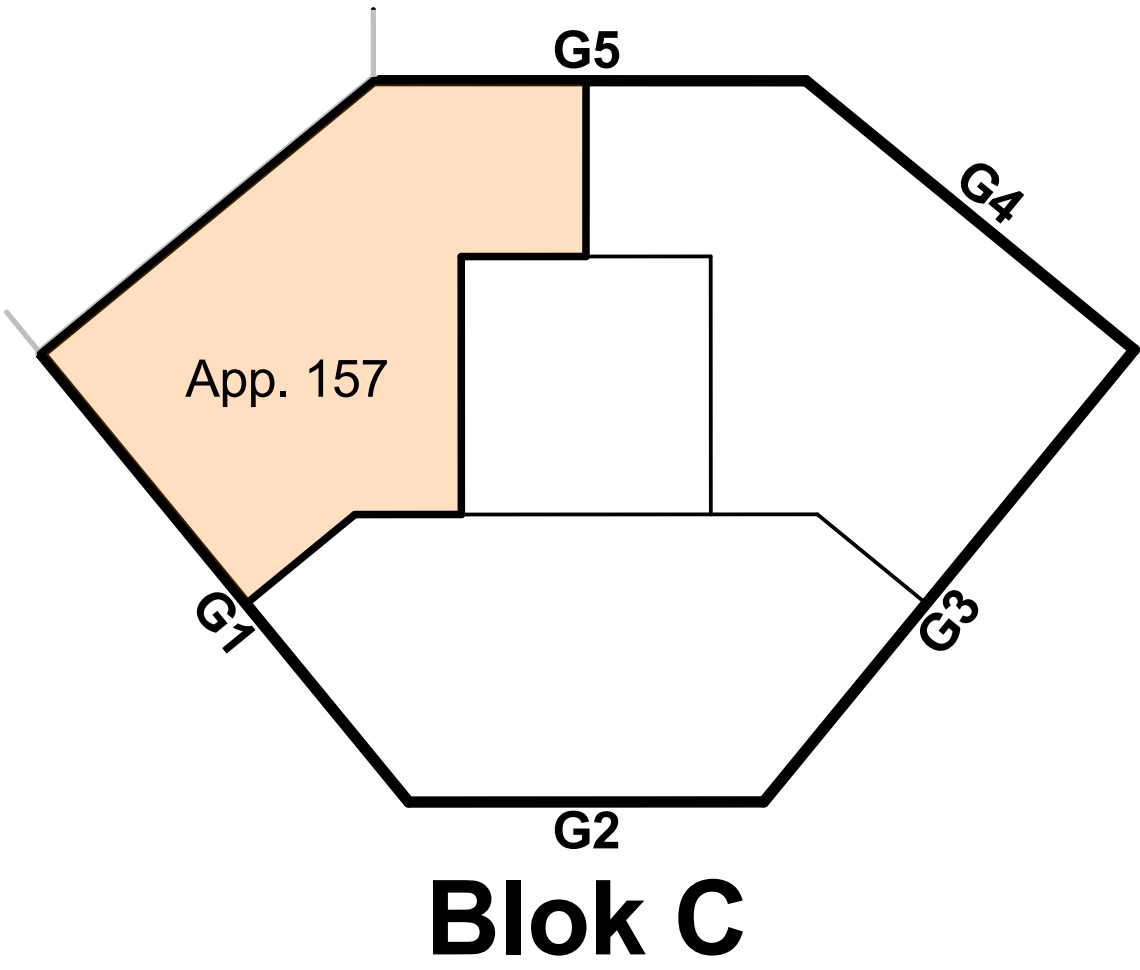


Blok C

Gezamenlijke fietsenberging - begane grond | 1:200

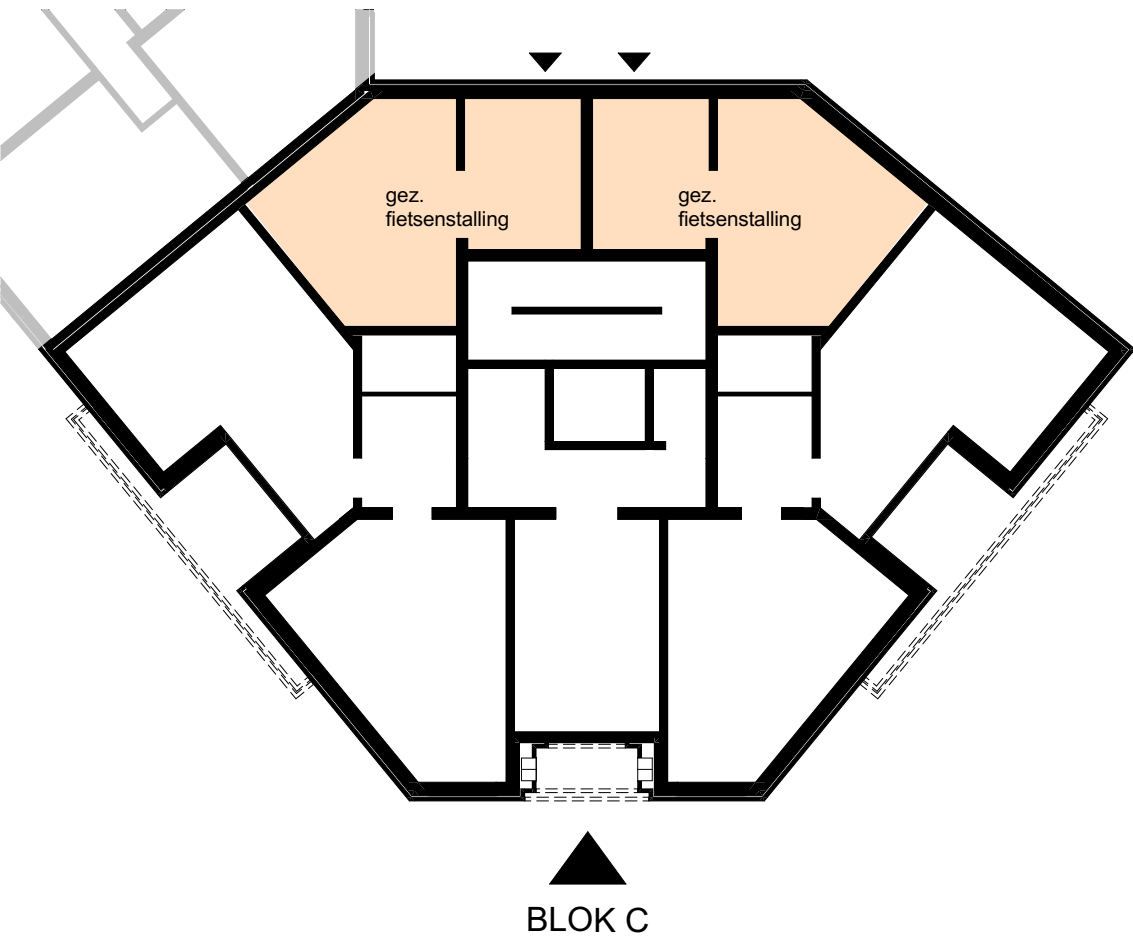

BLOK C


Situatie | 1:500

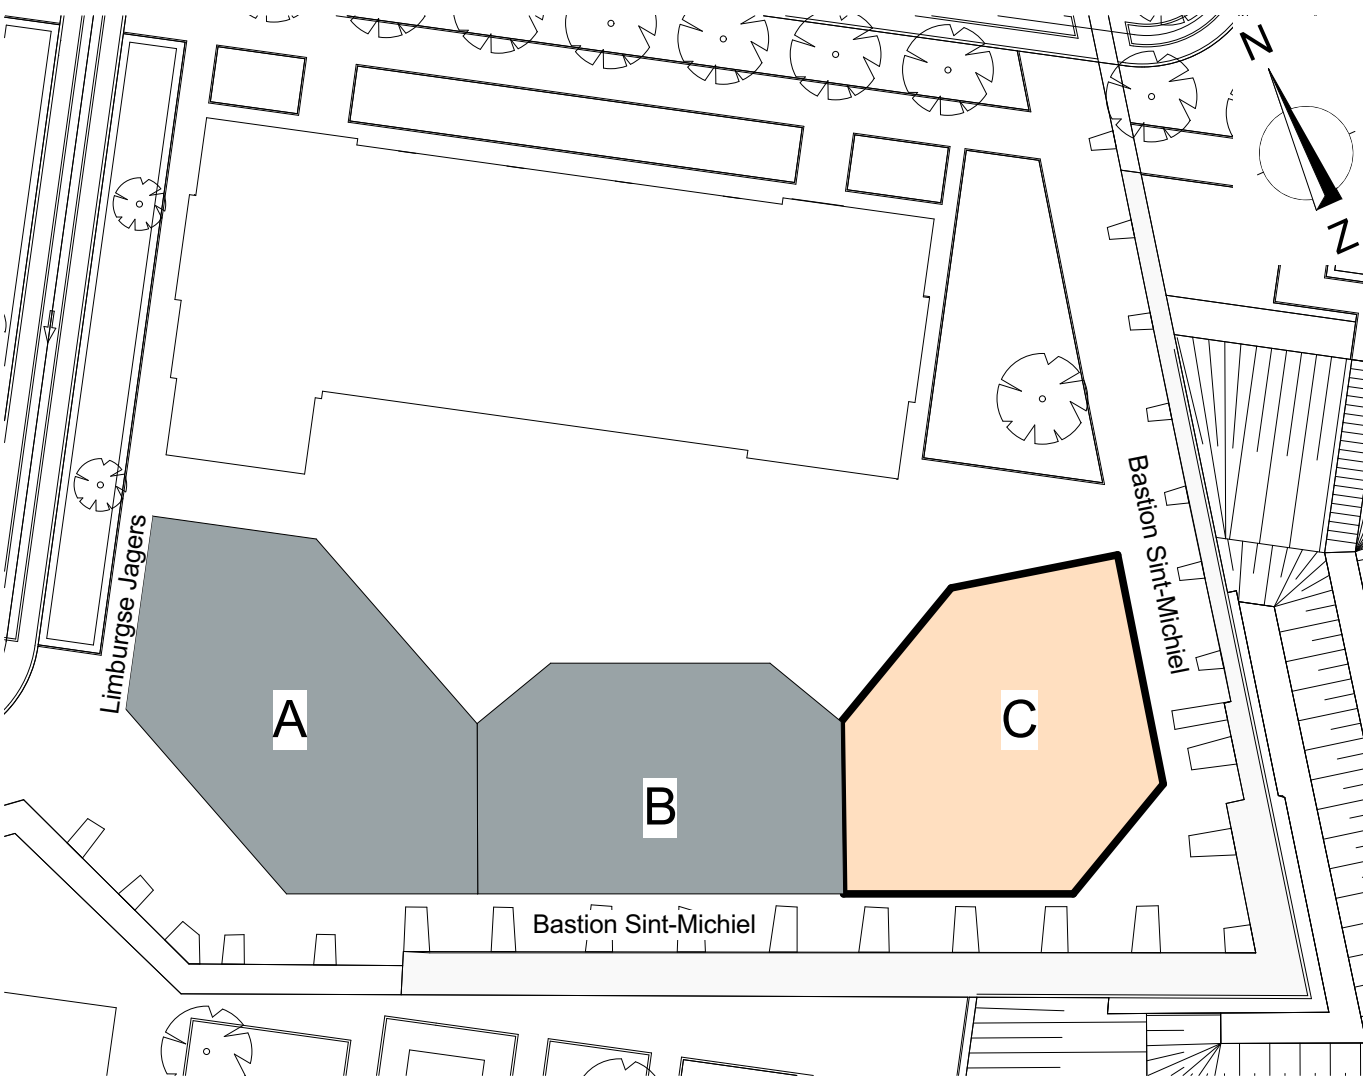




blok C G3 | 1:100


blok C G4 | 1:100

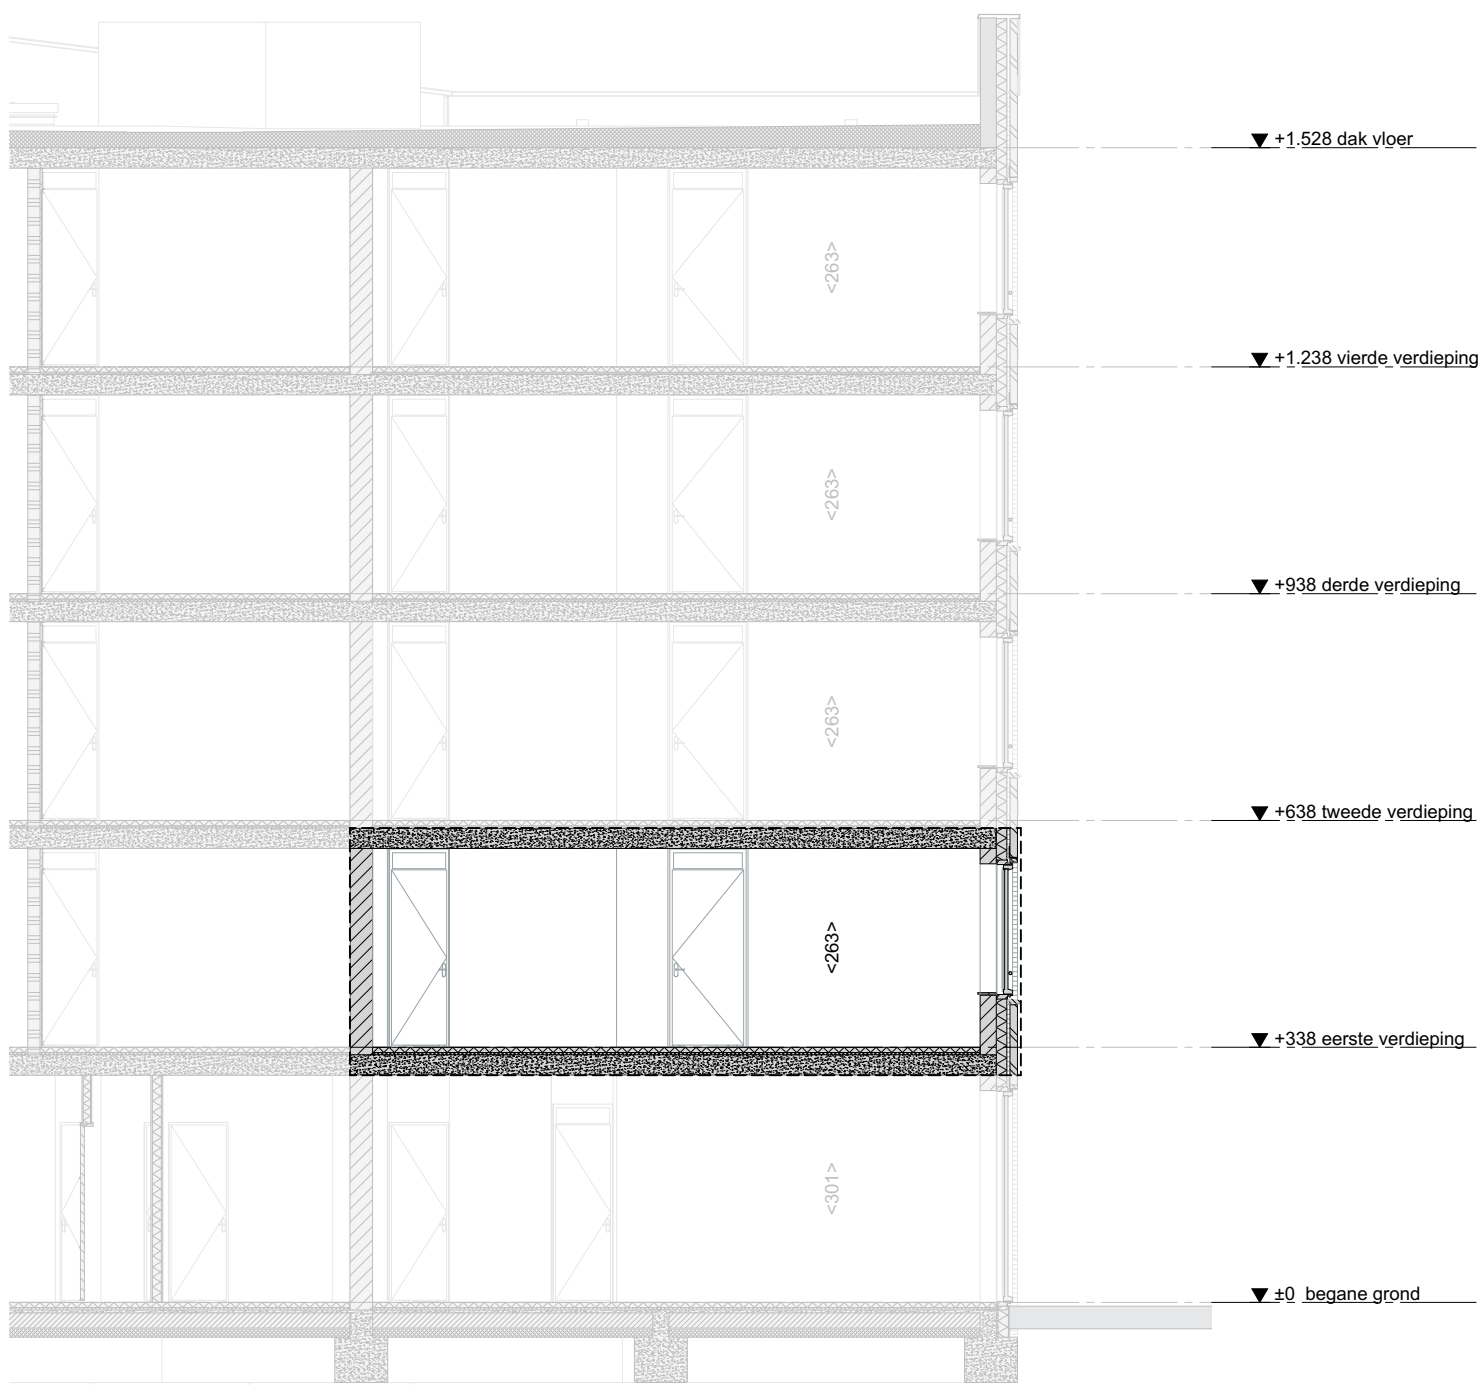

Doorsnede AA | 1:100

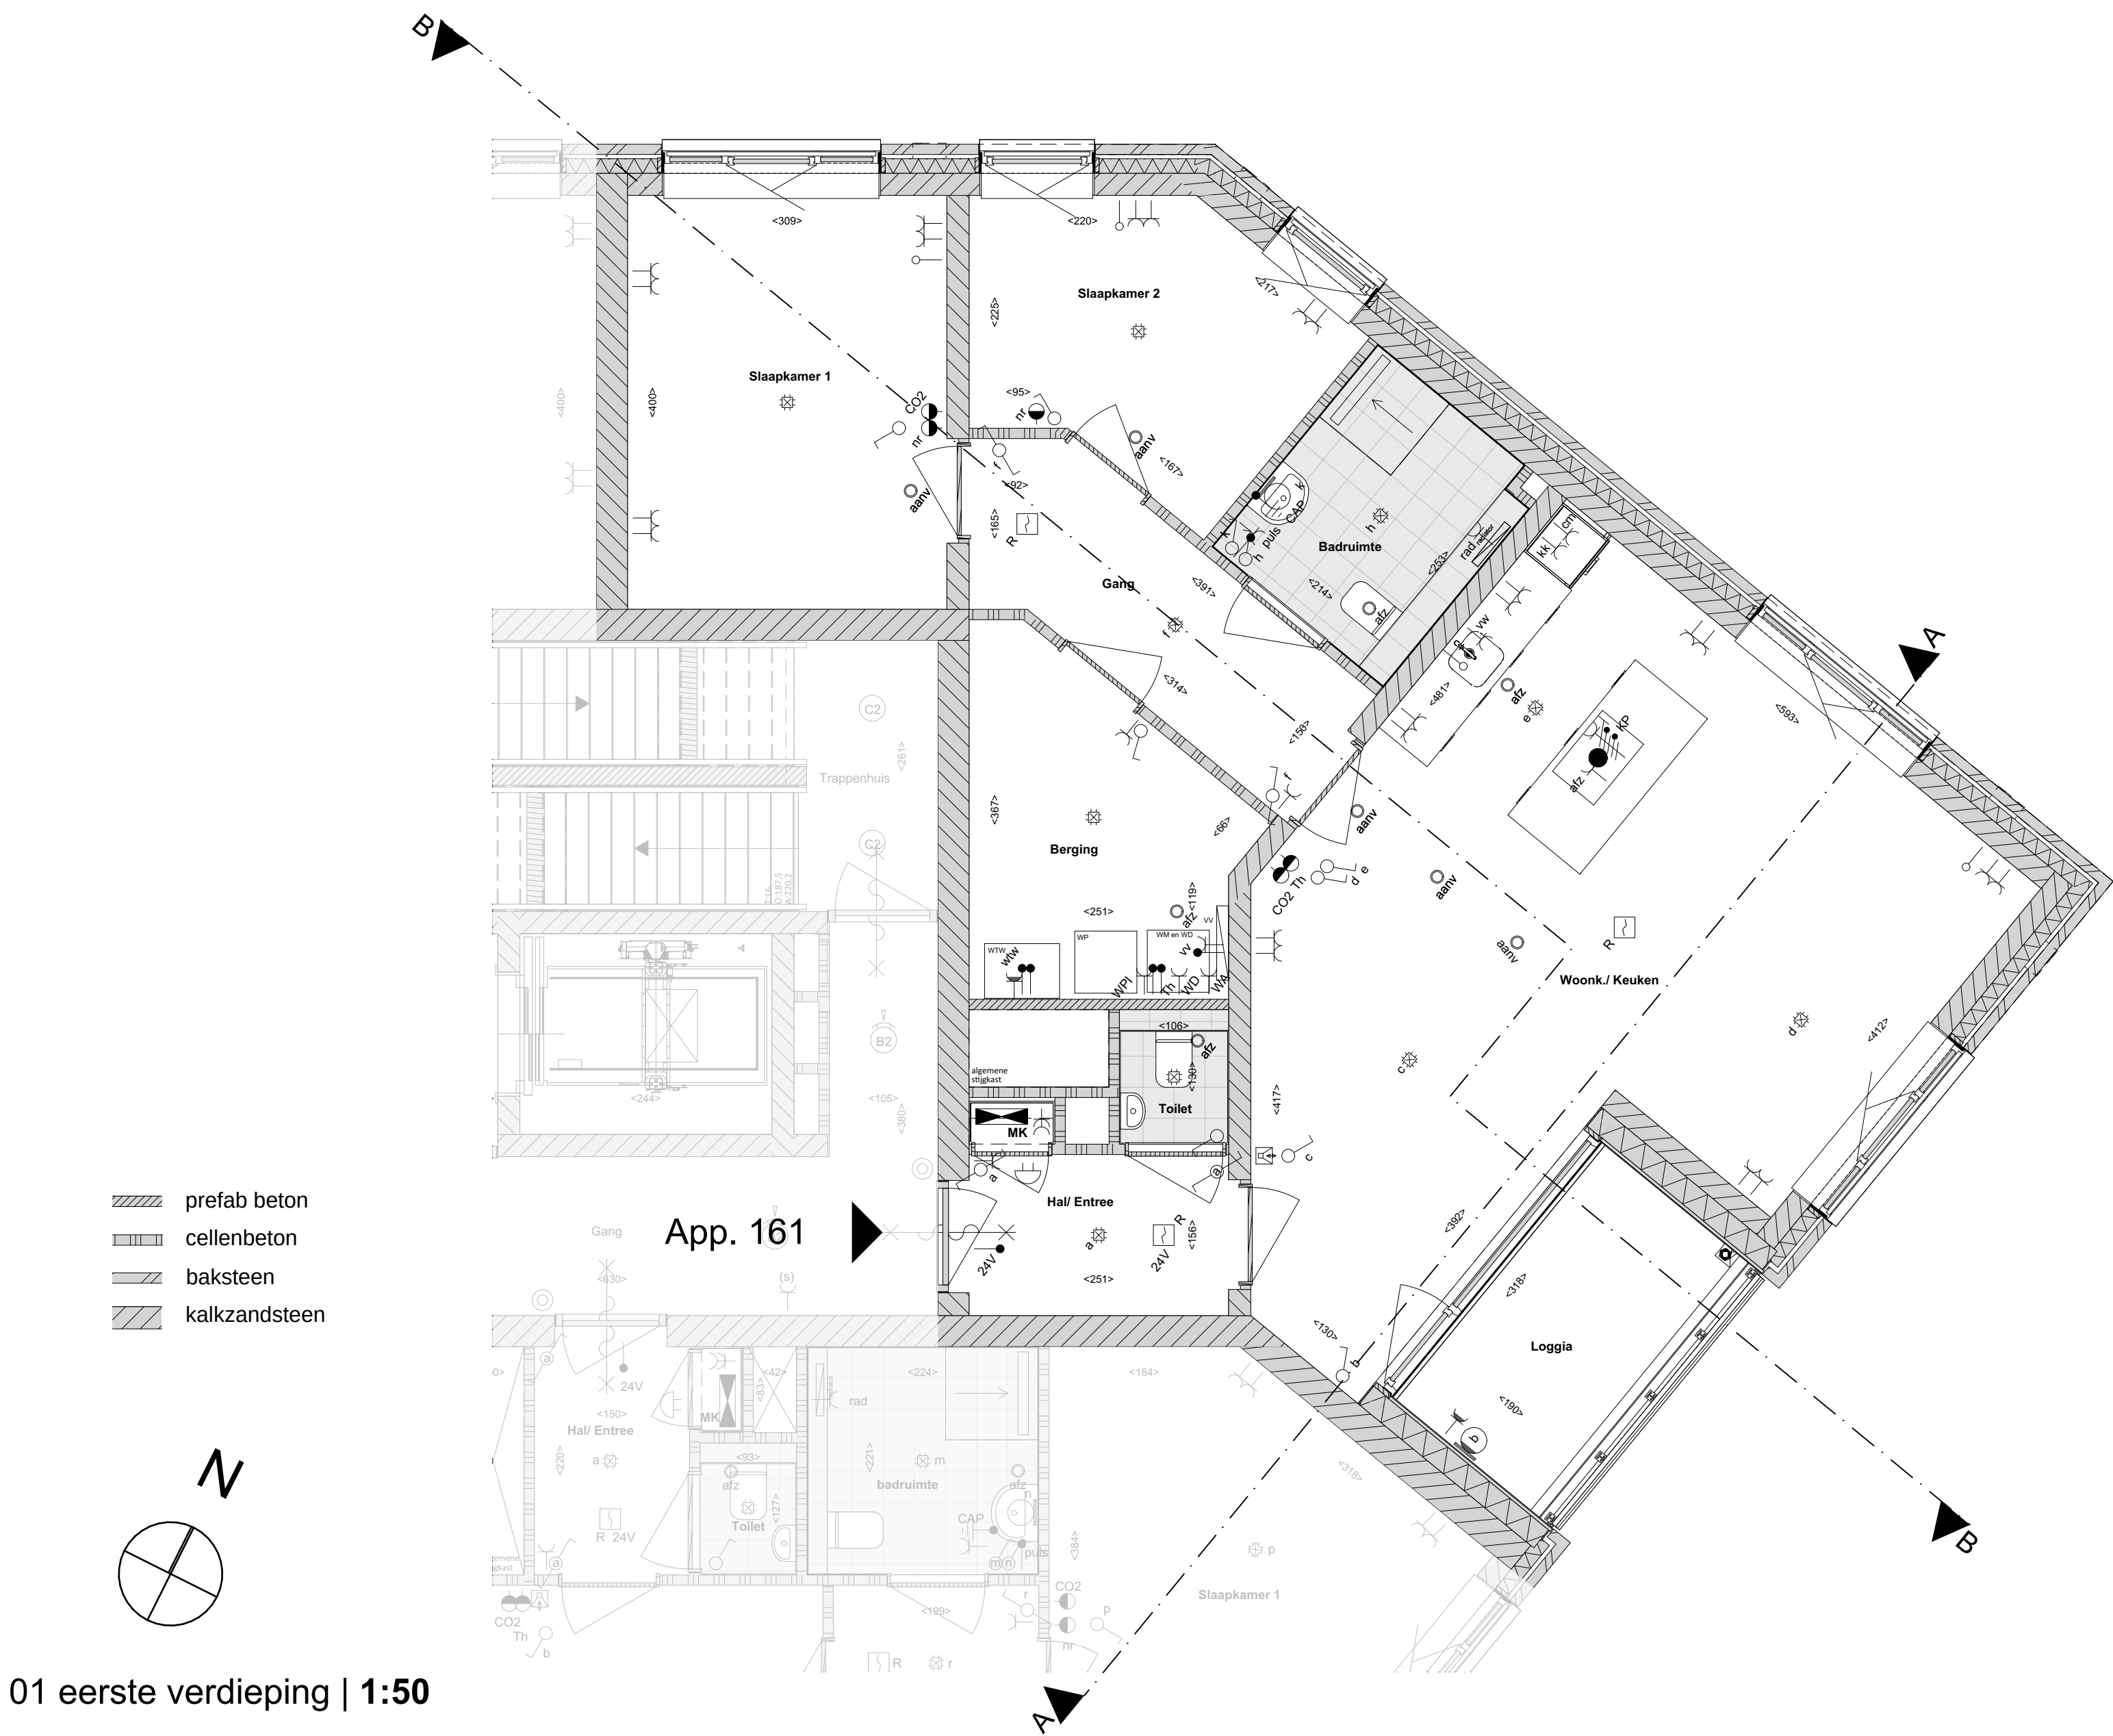

01 eerste verdieping | 1:50

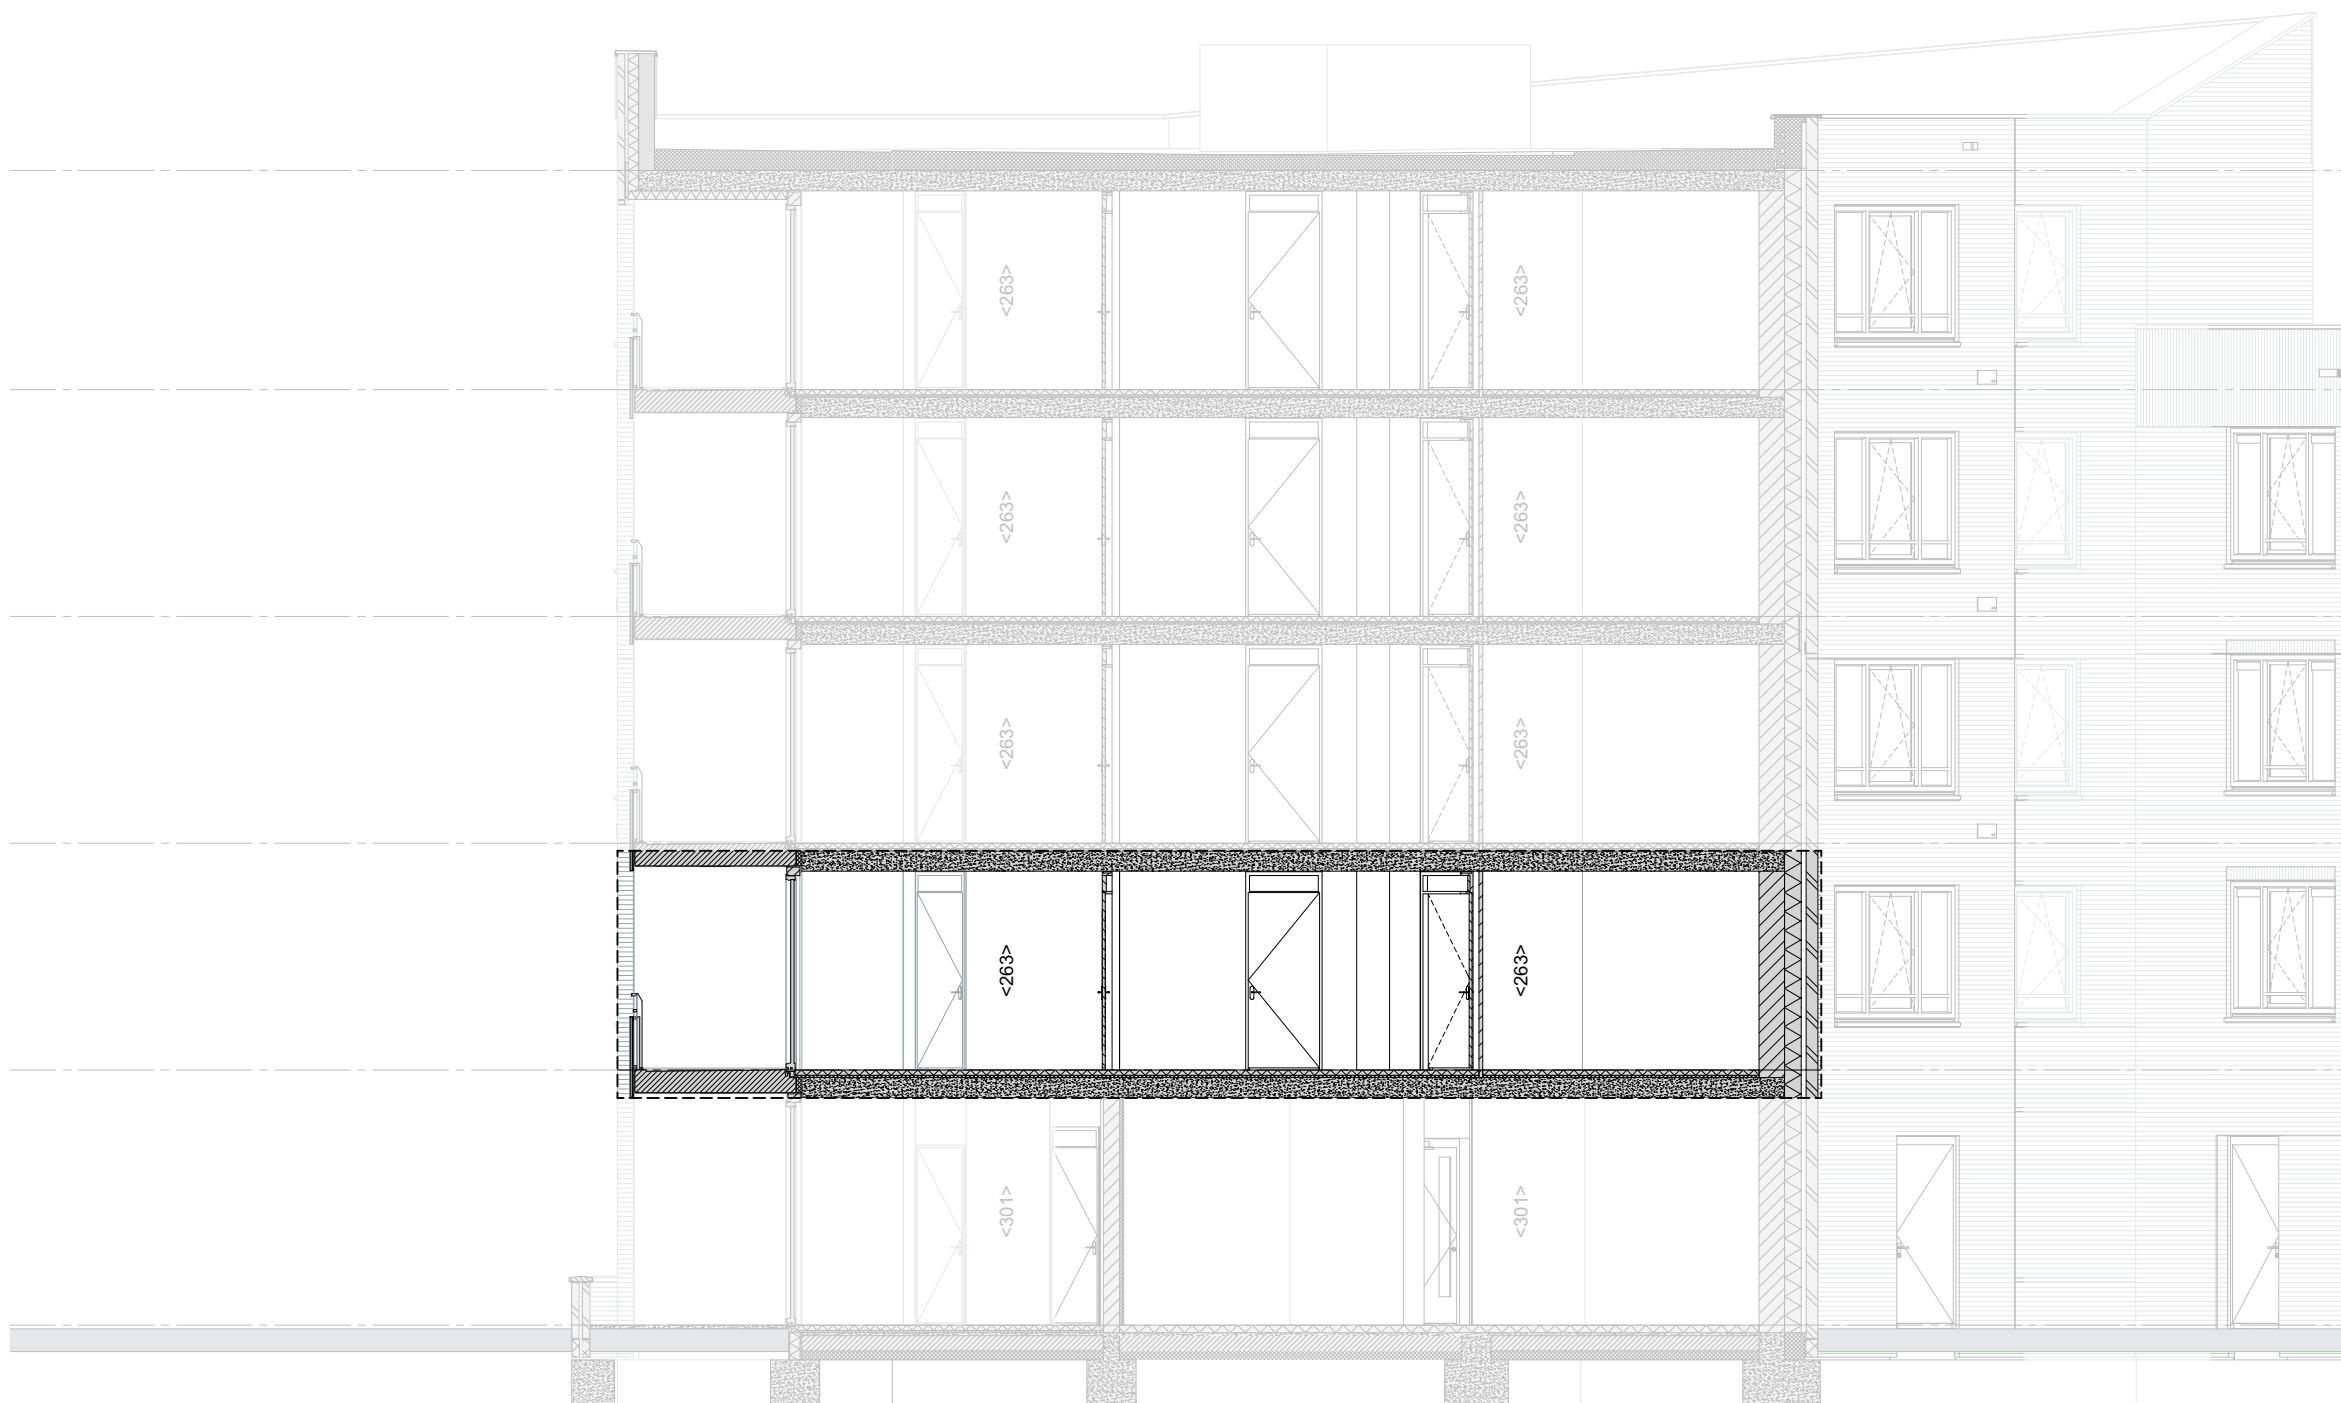


Doorsnede BB | 1:100

VERKOOPTEKENING - App. 161




VERKOOPTEKENING - App. 161
19-01-2026
R0000
Formaat
A0 841,0x1.189,0
Alle rechten zijn voorbehouden

Blok C - verdieping - App. 161 | 1:200

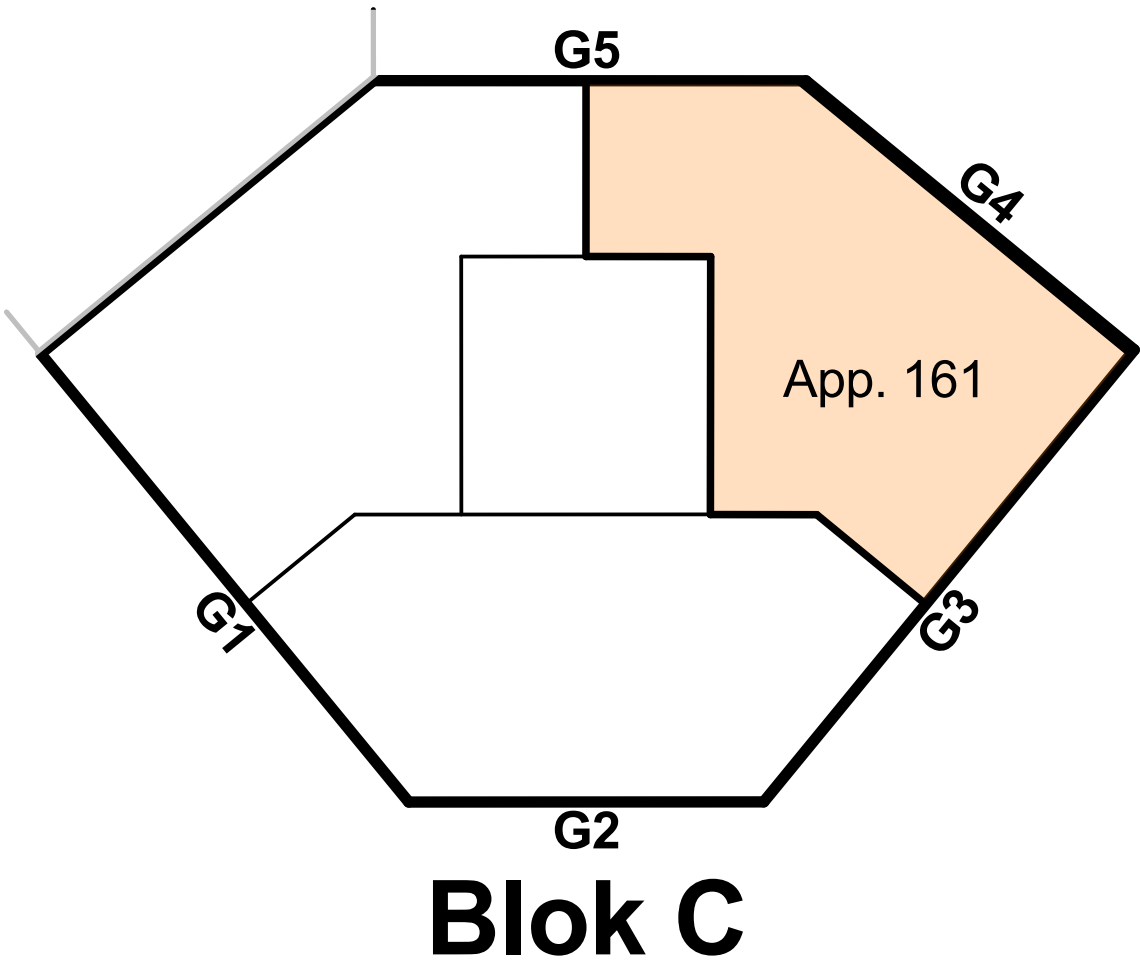


Blok C

Gezamenlijke fietsenberging - begane grond | 1:200

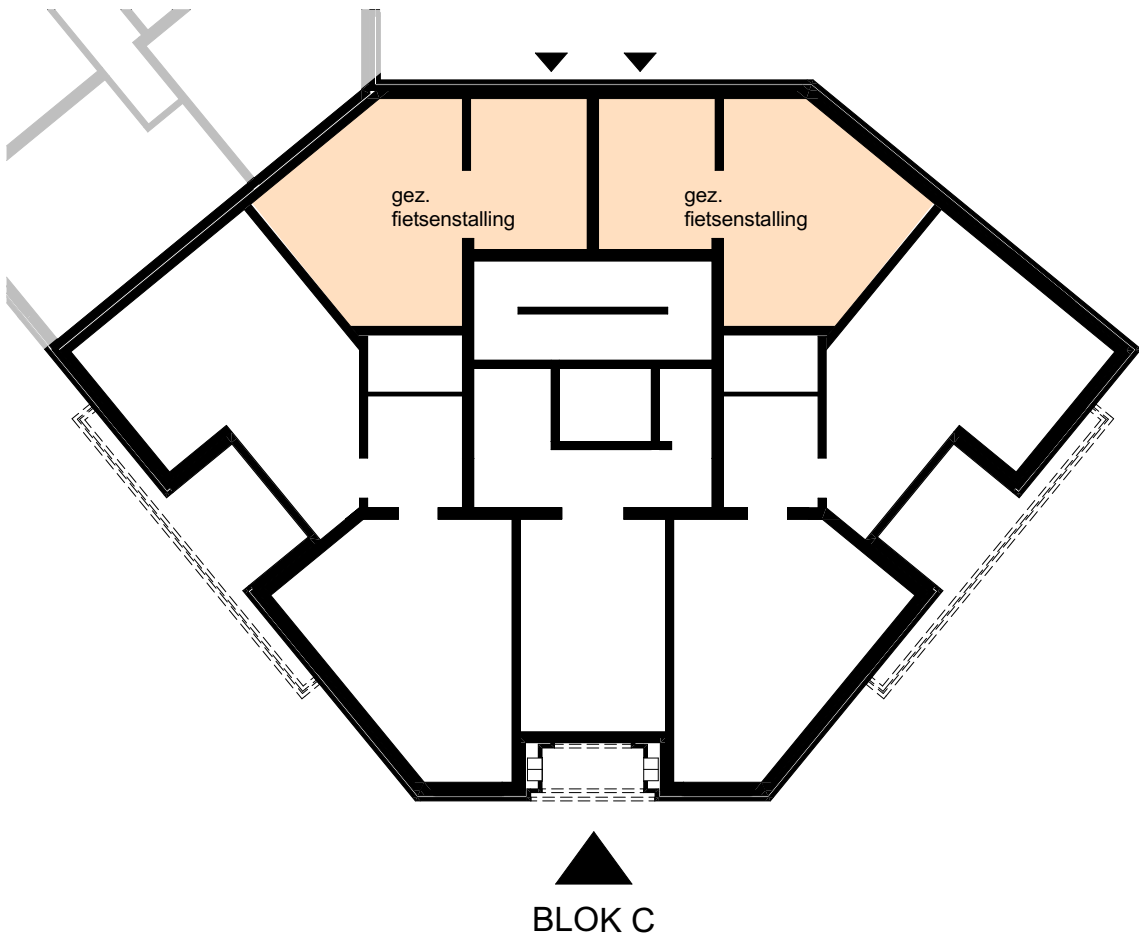


BLOK C

Situatie | 1:500

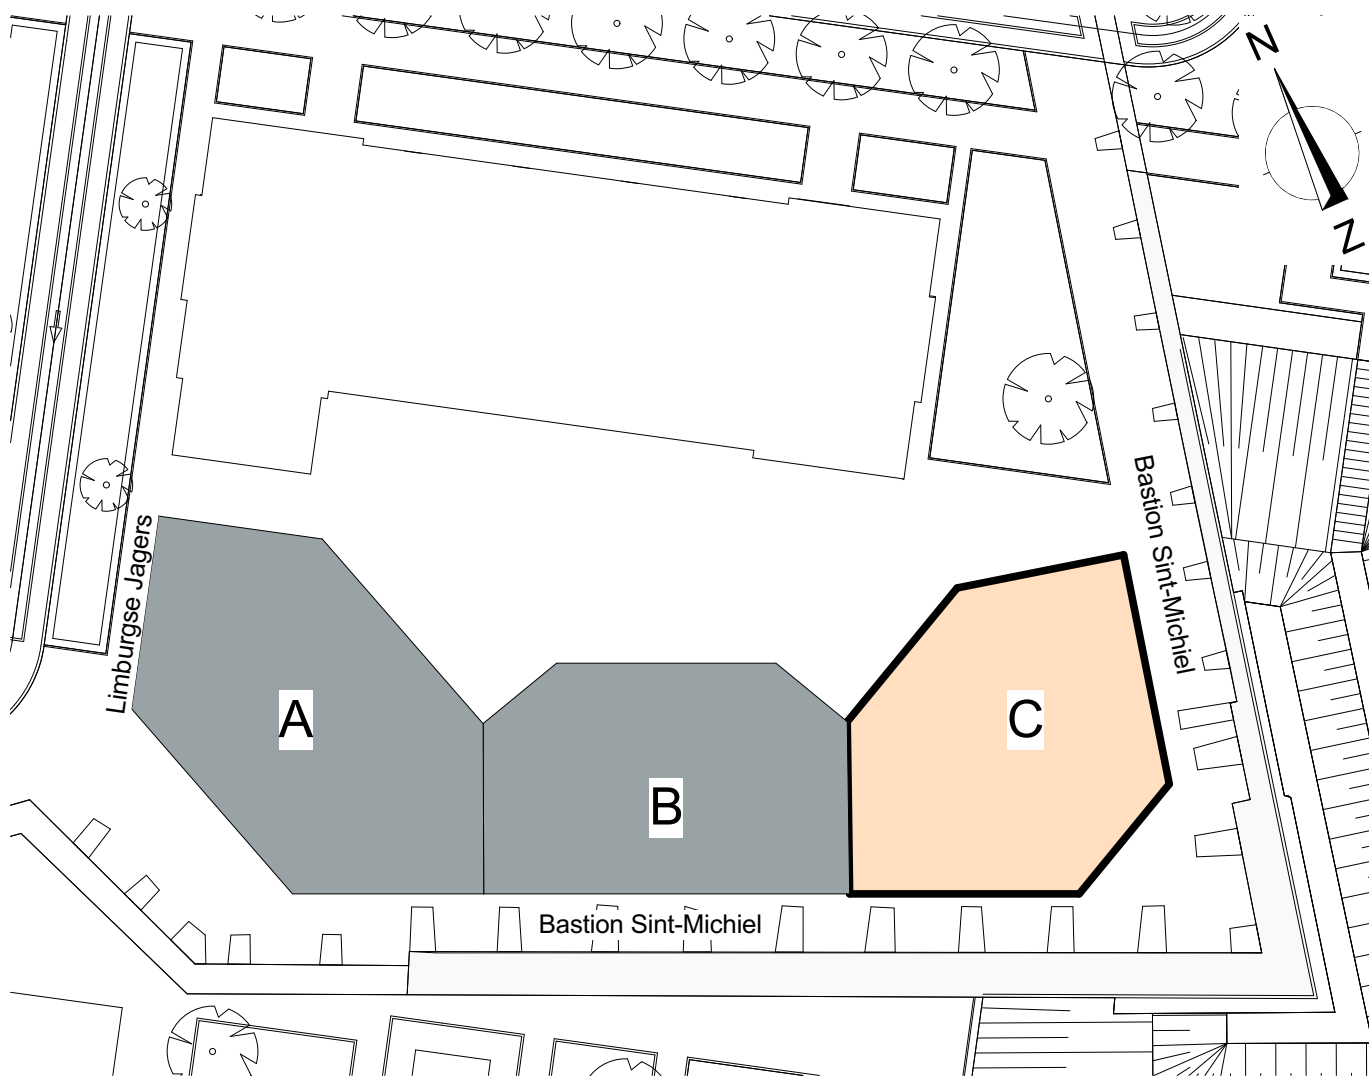





blok C G1 | 1:100

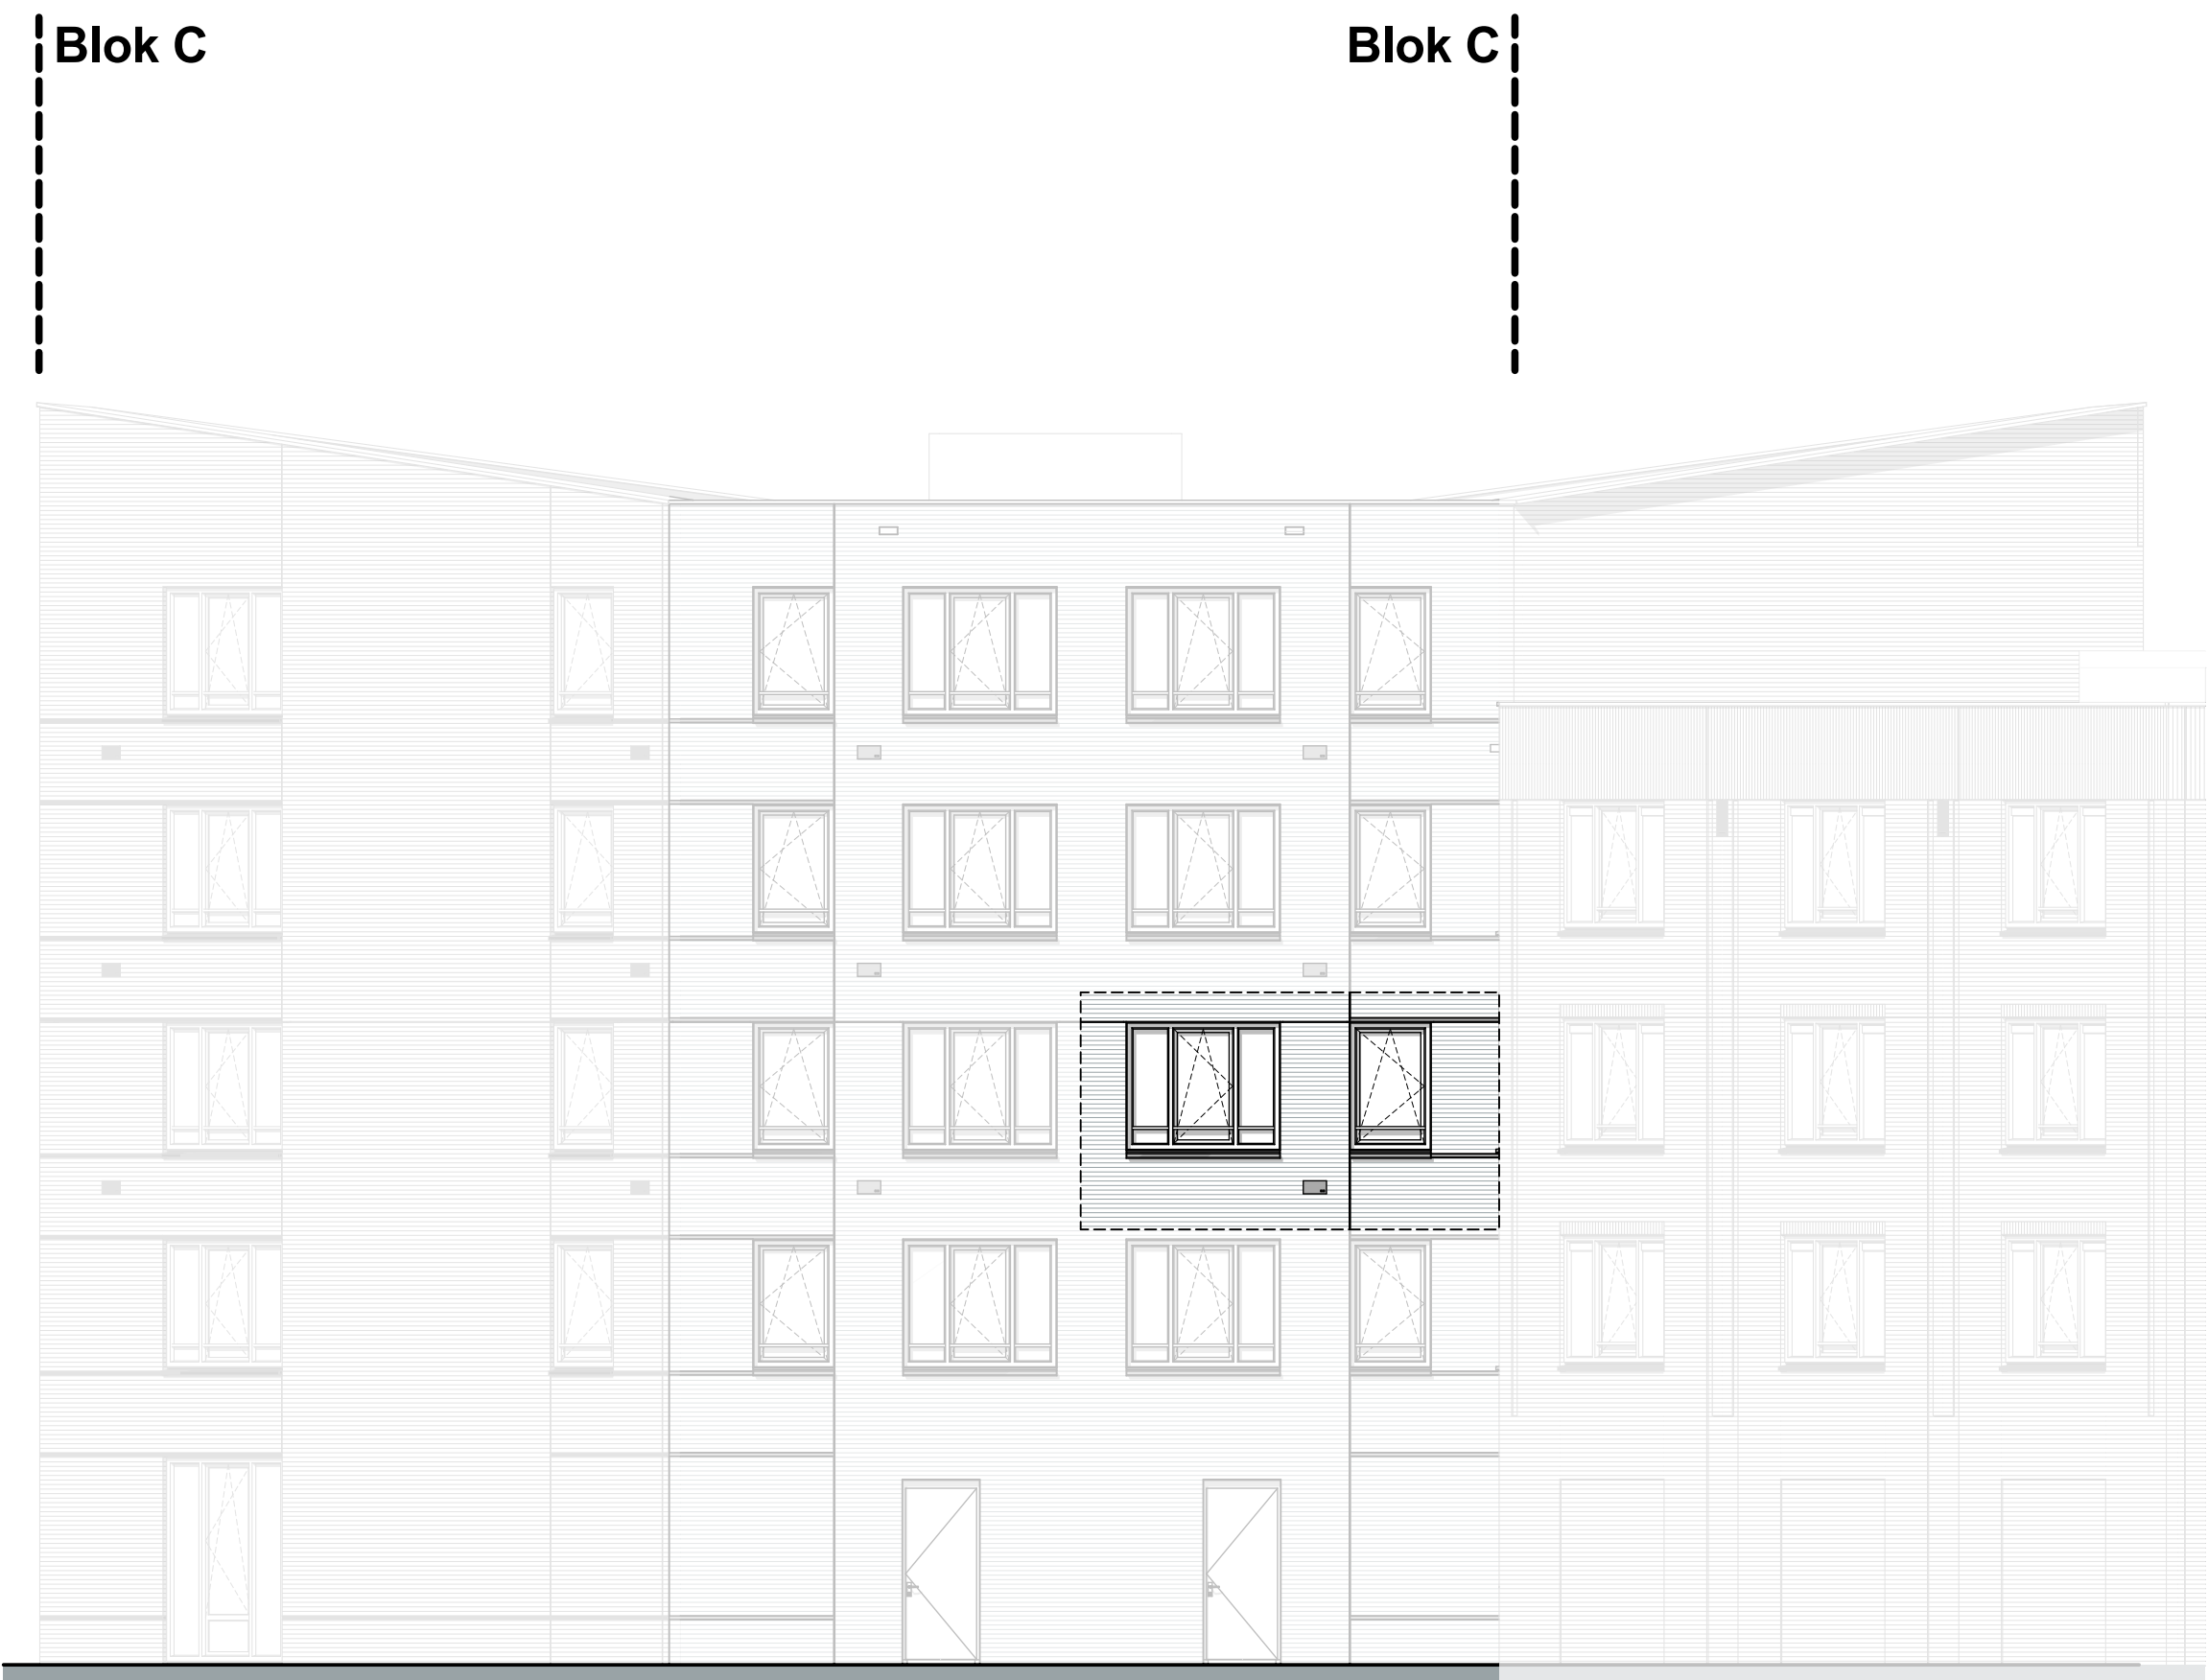


blok C G5 | 1:100

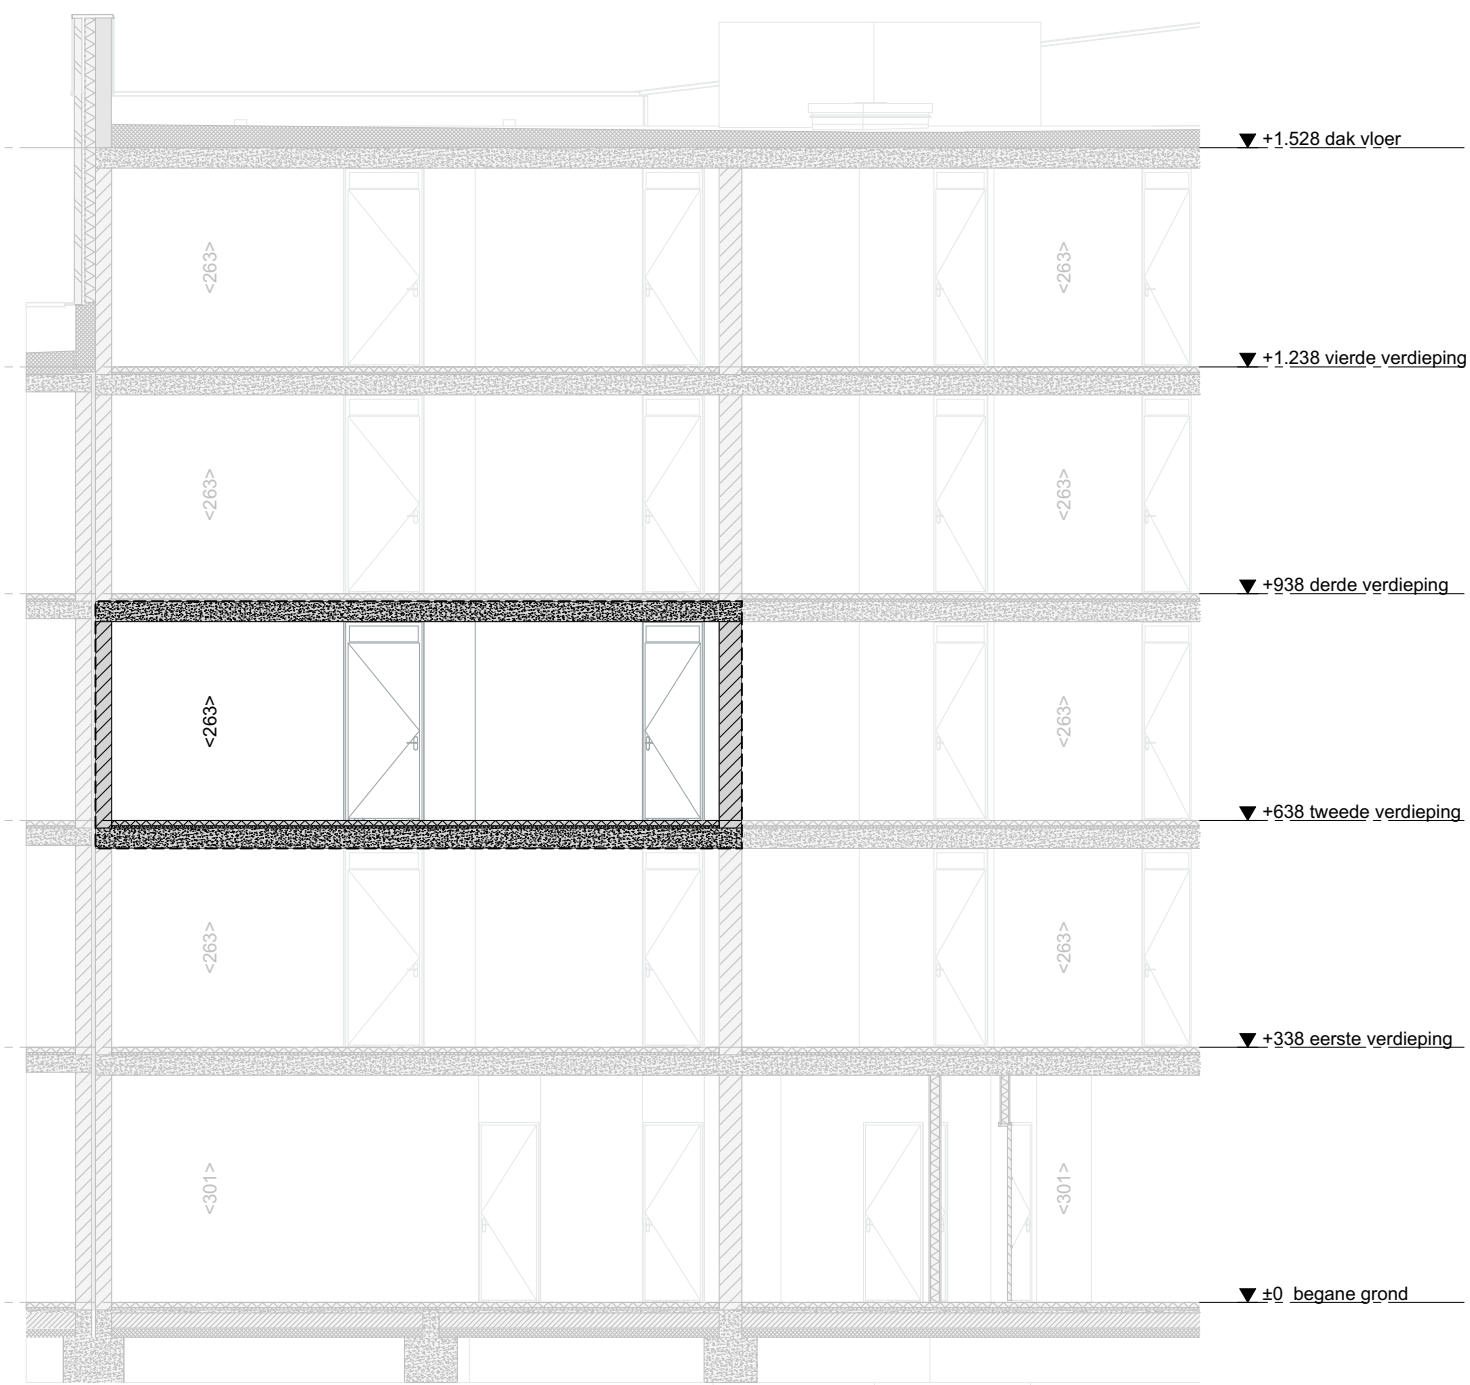

Doorsnede AA | 1:100

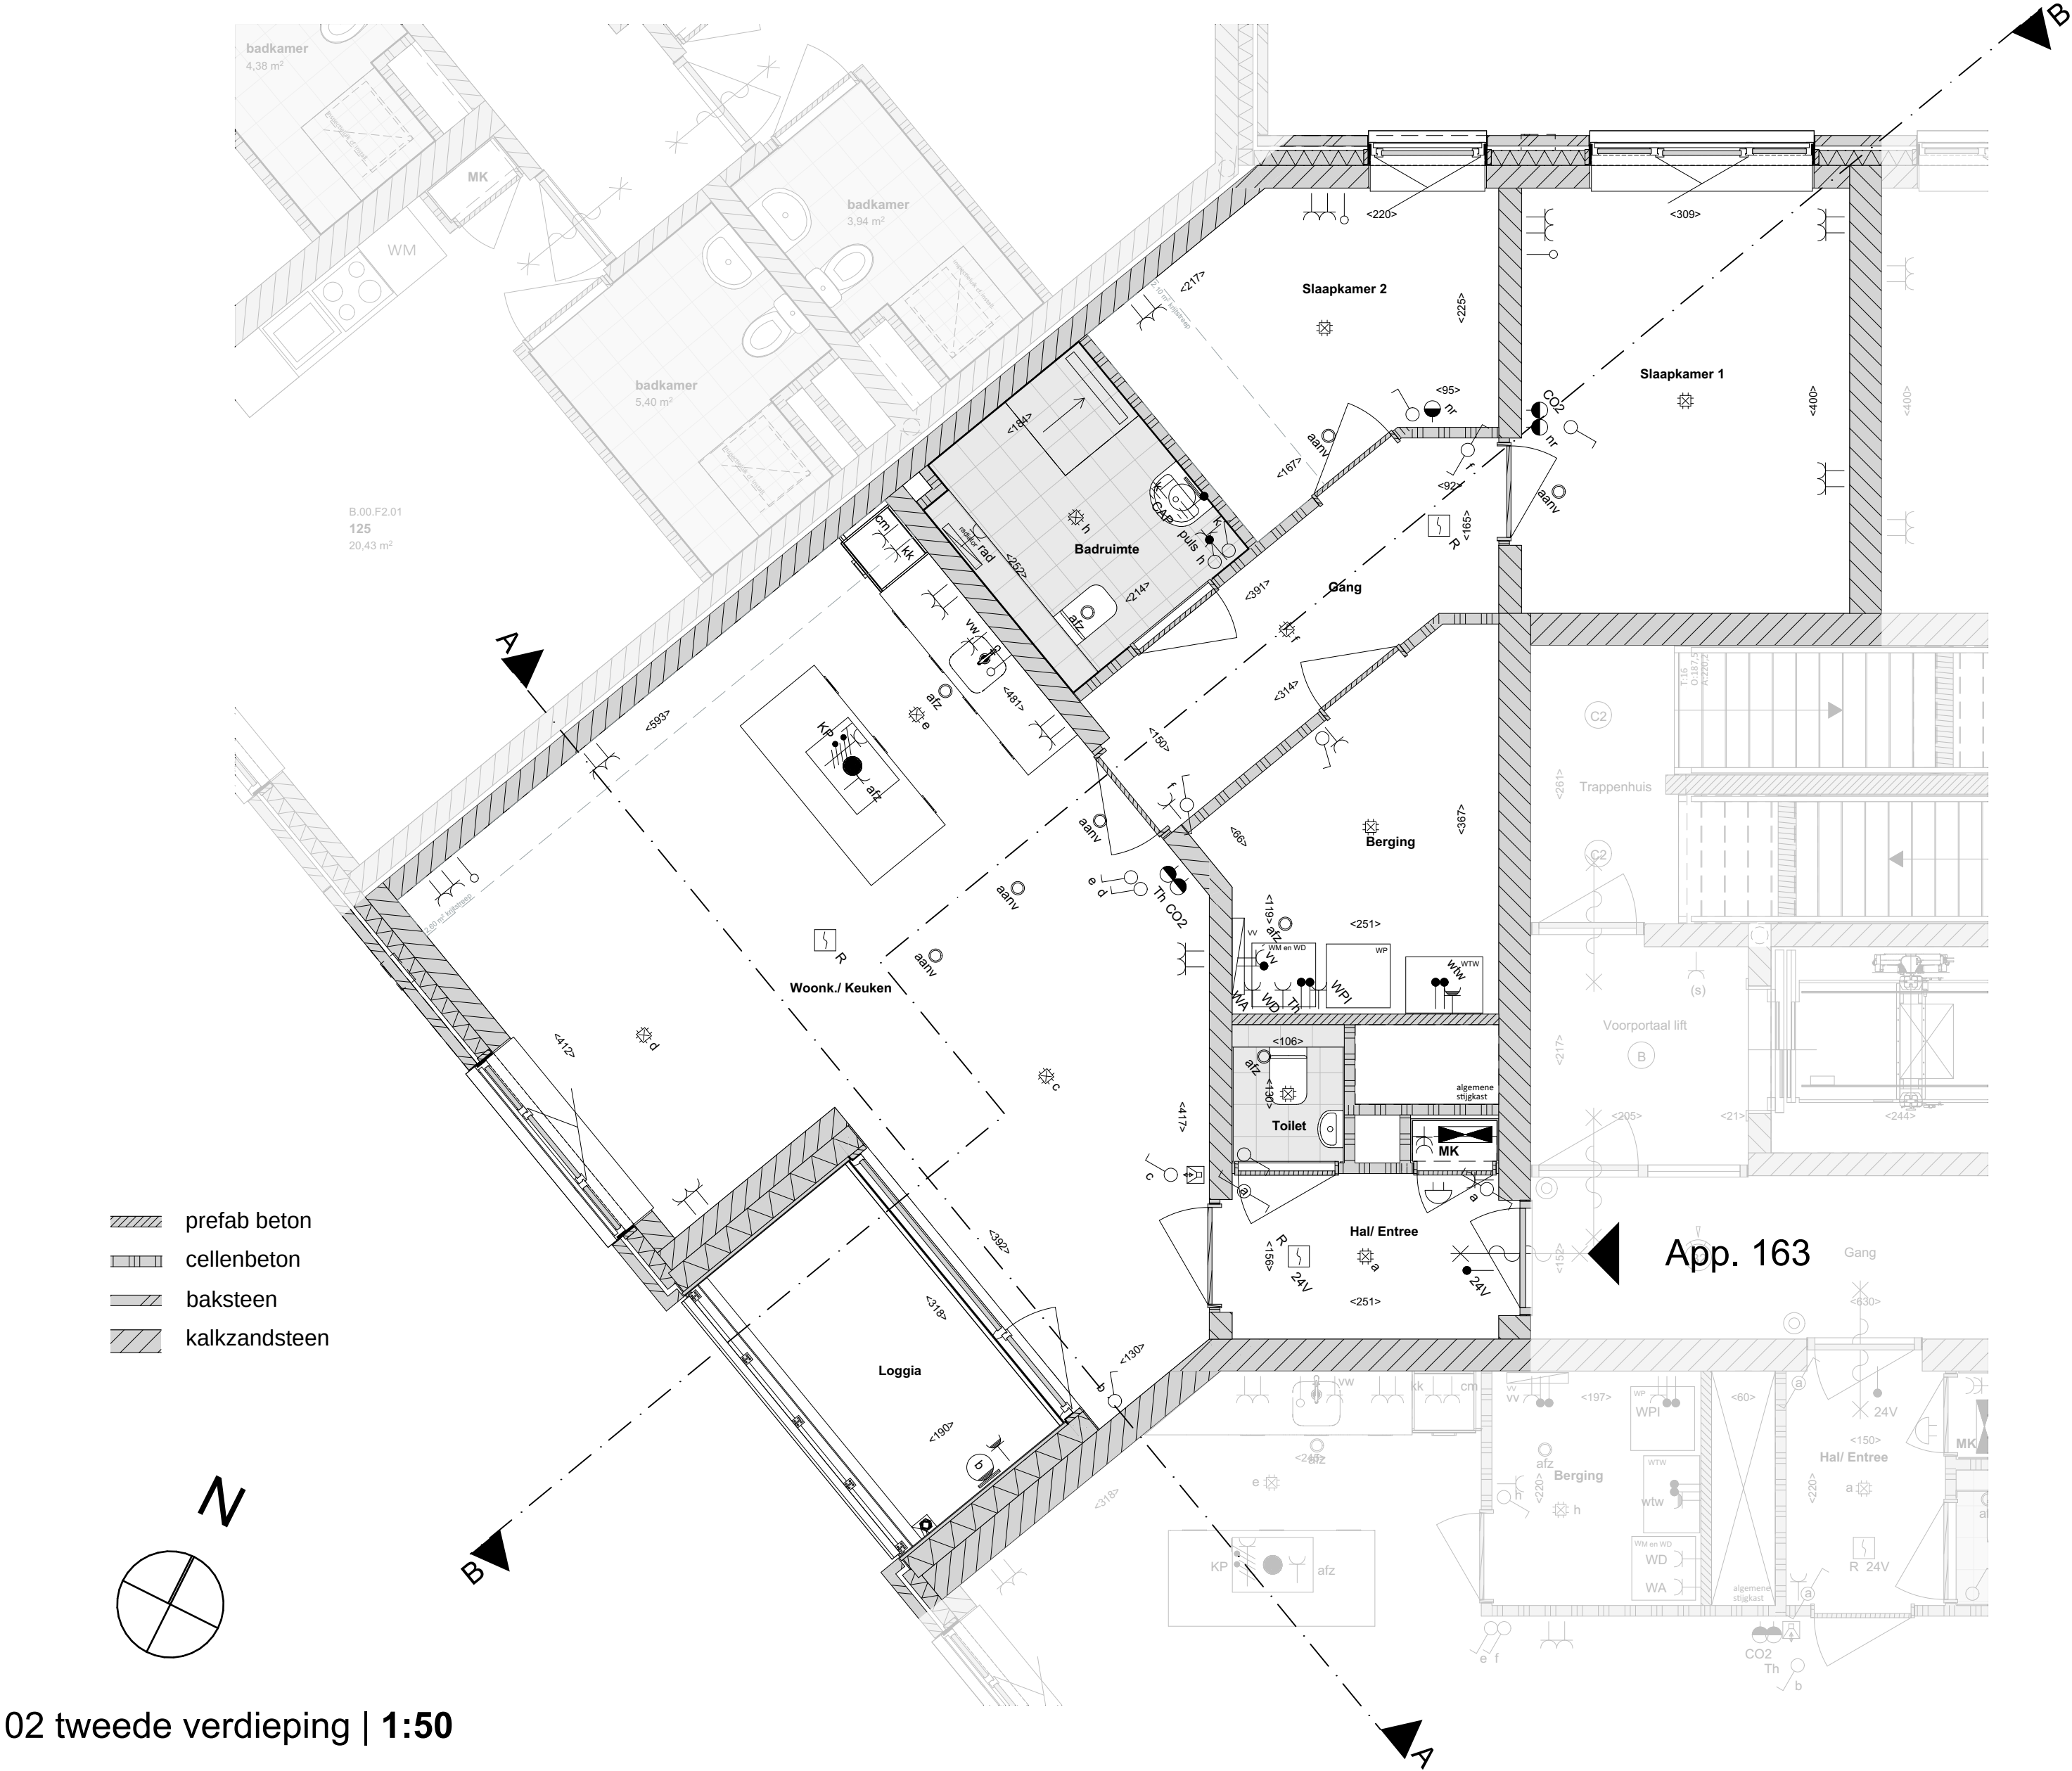

02 tweede verdieping | 1:50

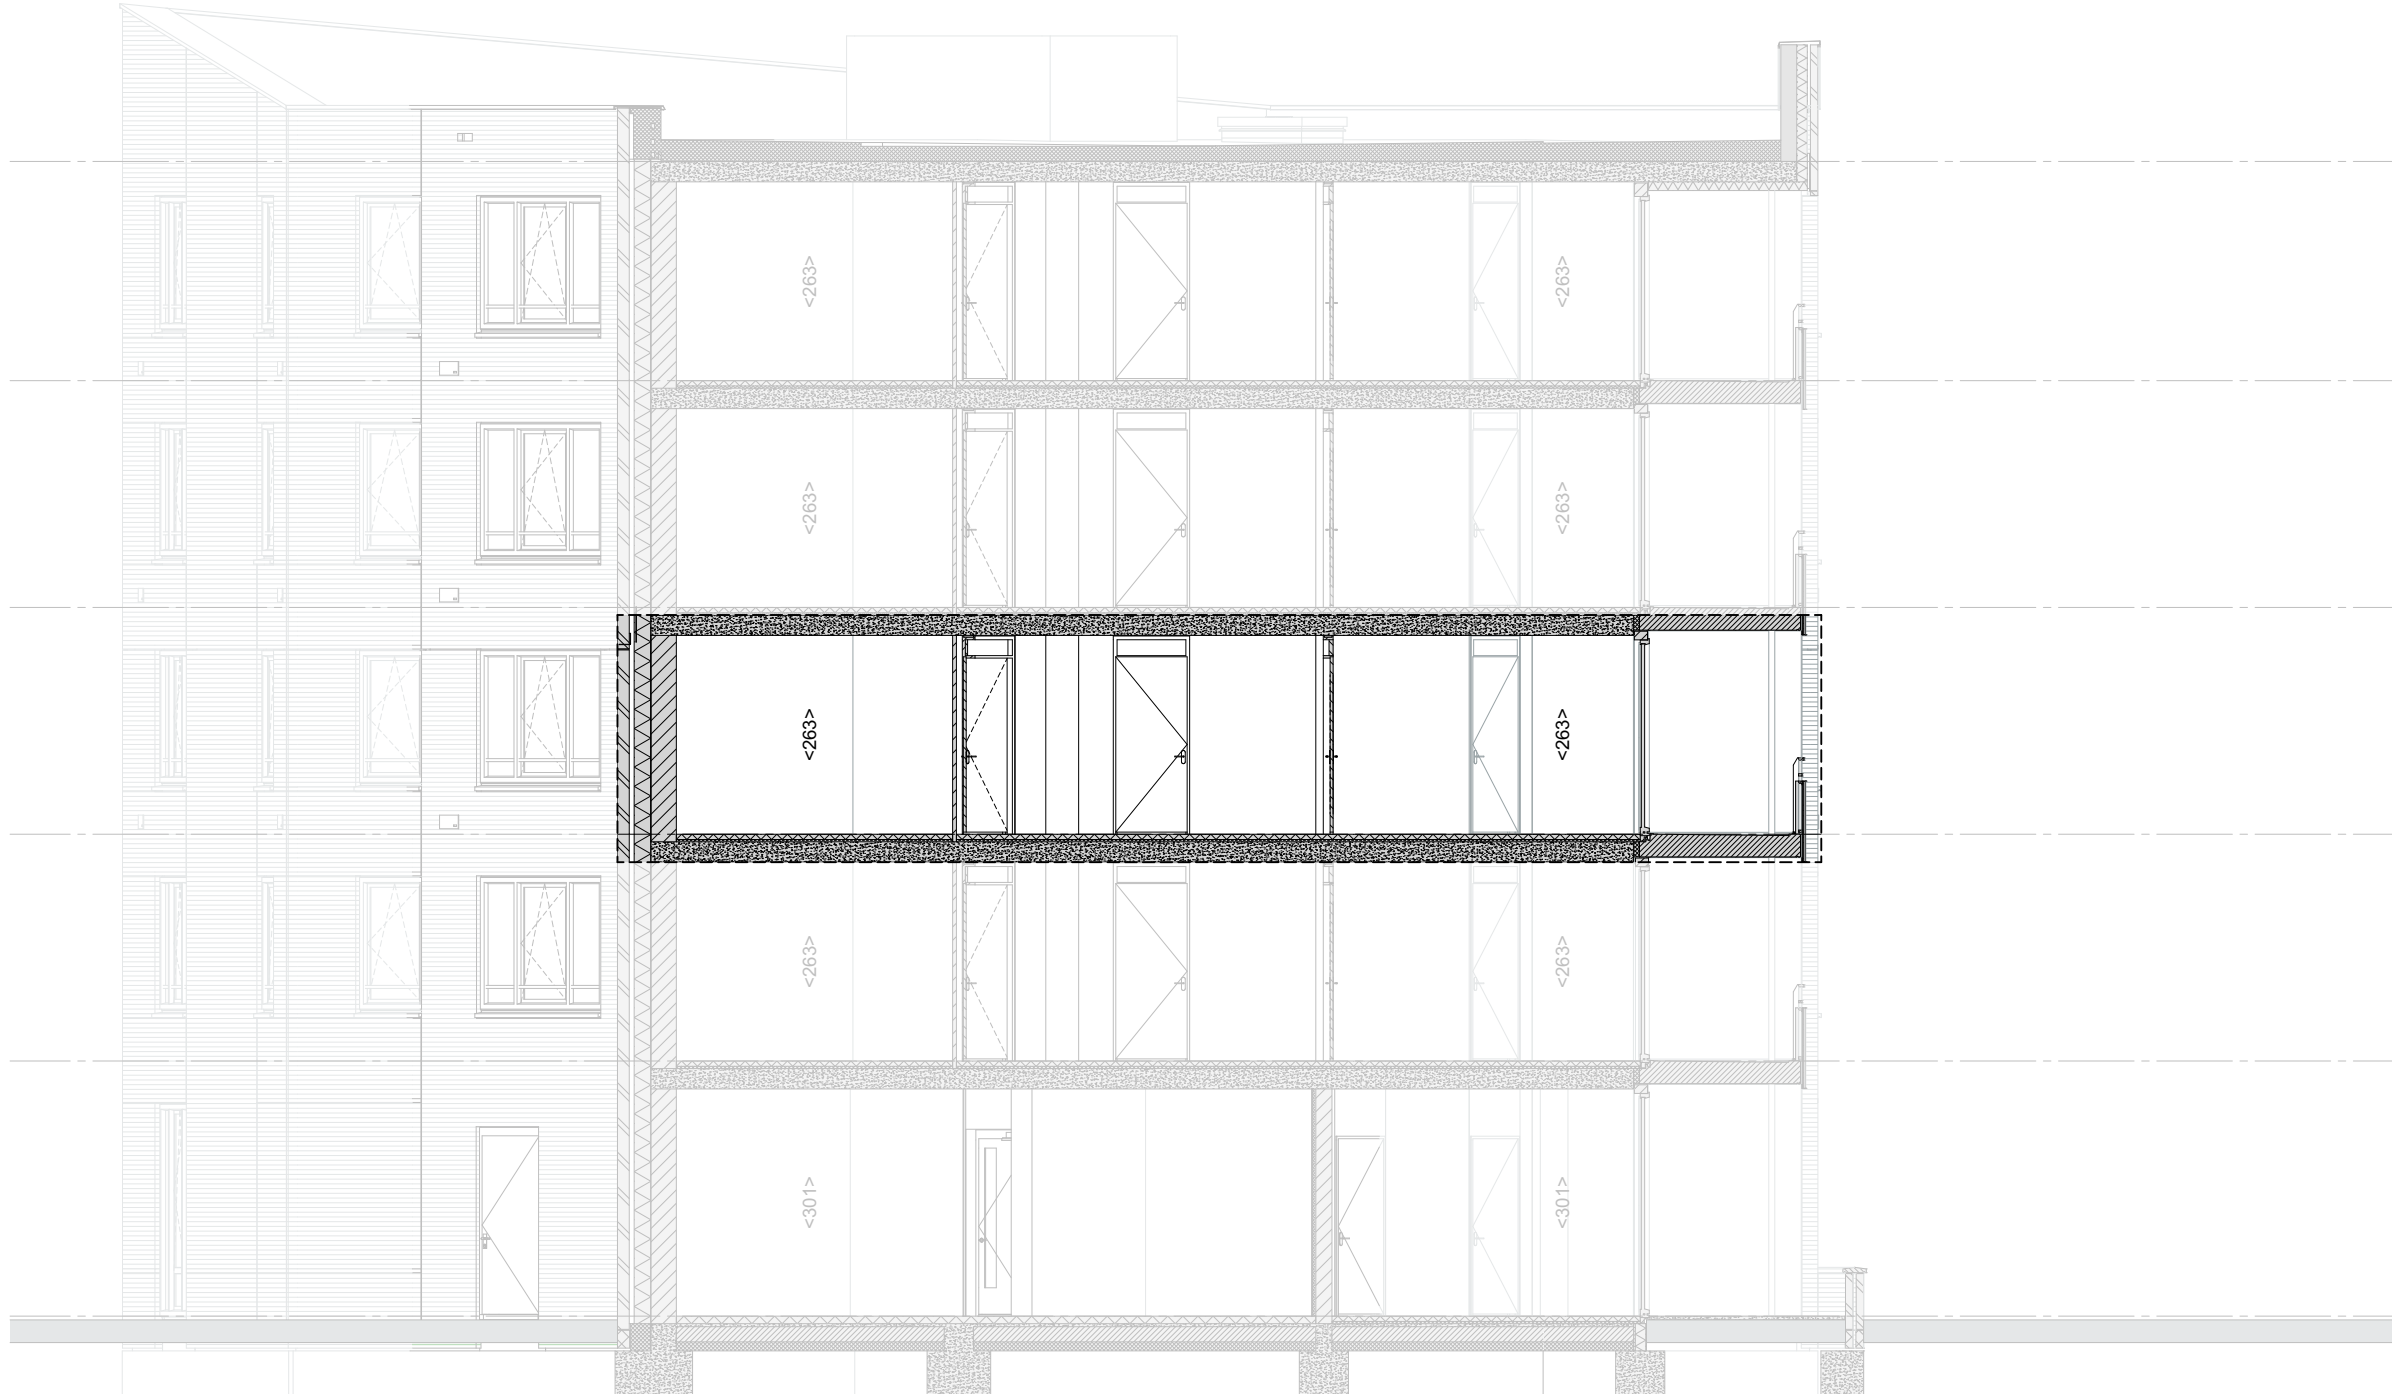


Doorsnede BB | 1:100

VERKOOPTEKENING - App. 163




VERKOOPTEKENING - App. 163
19-01-2026
R0000
A0 541.0x1.189.0
Alle rechten zijn voorbehouden


Blok C - verdieping - App. 163 | 1:200

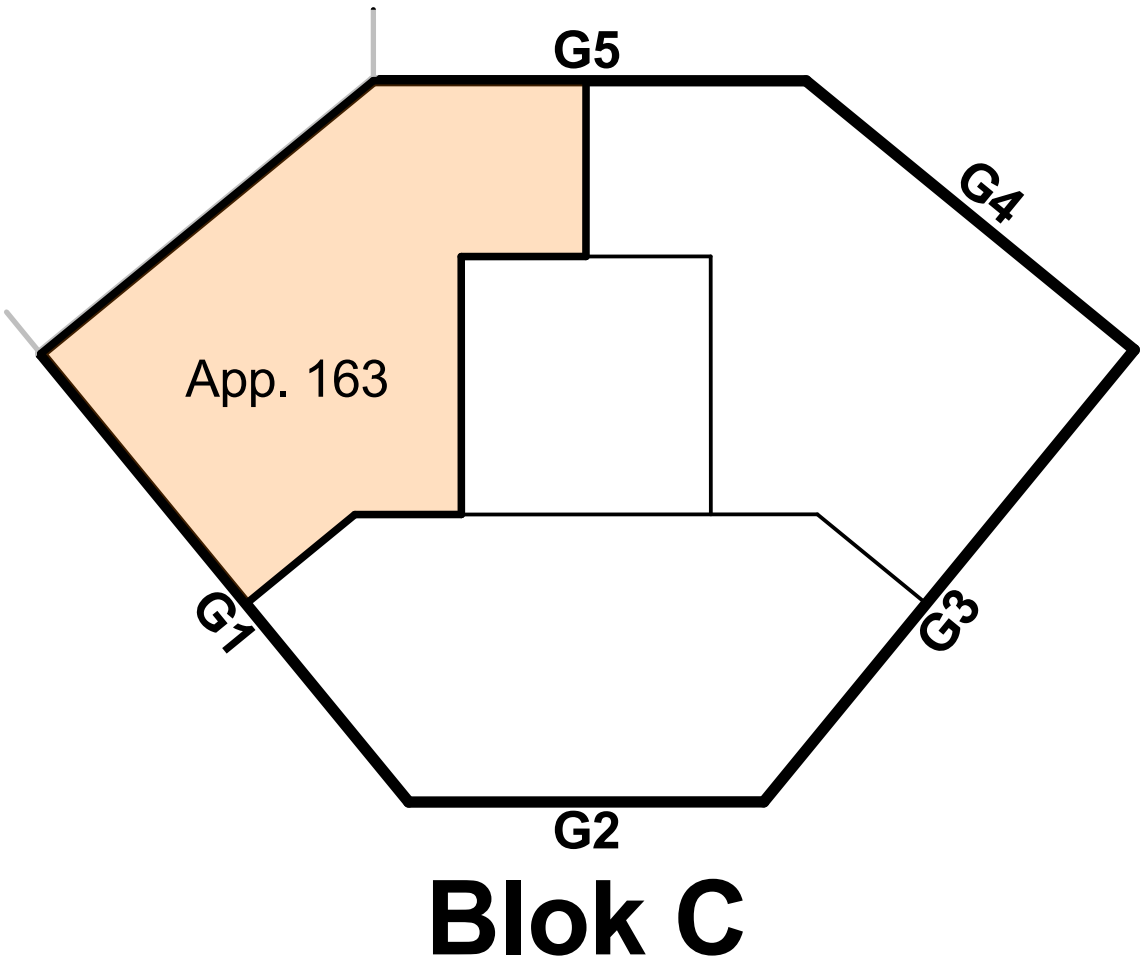

Gezamenlijke fietsenberging - begane grond | 1:200

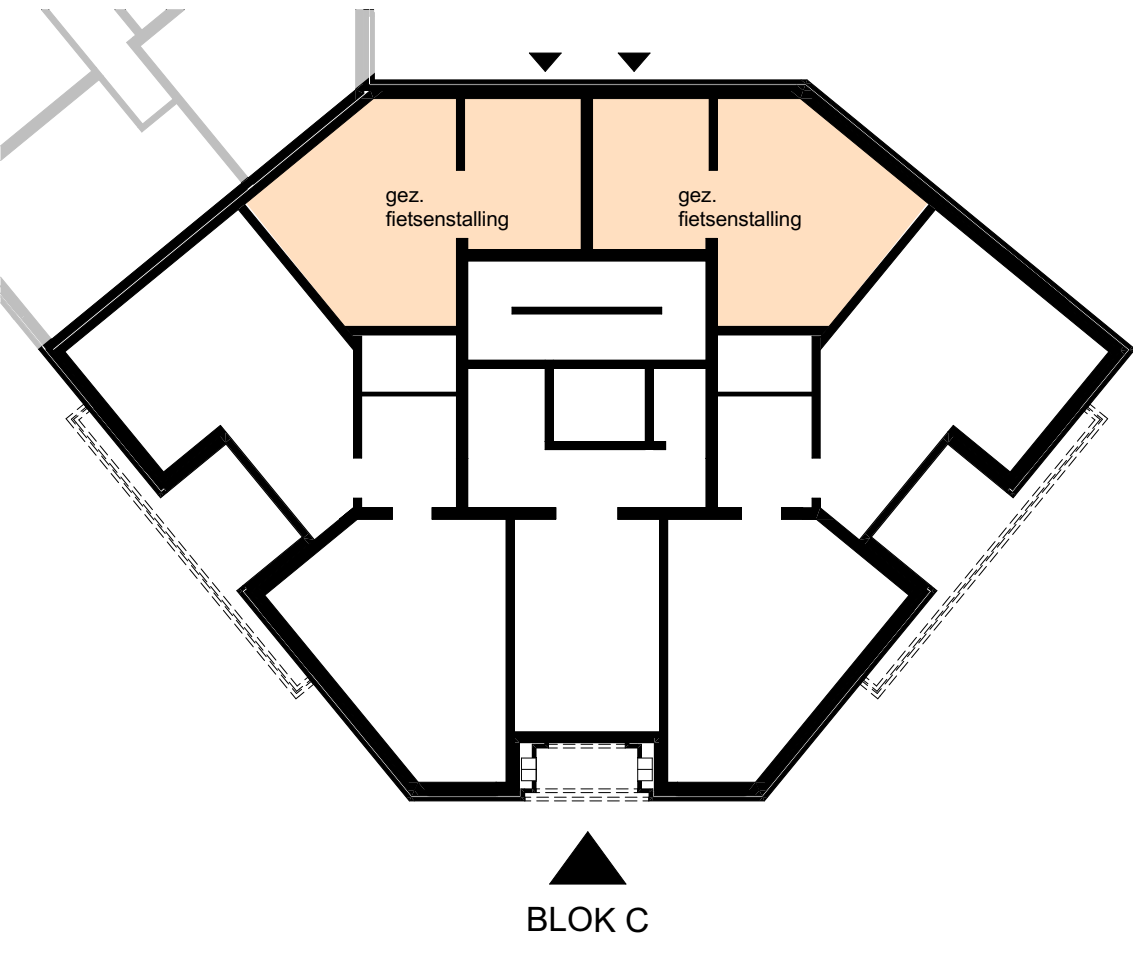


Situatie | 1:500

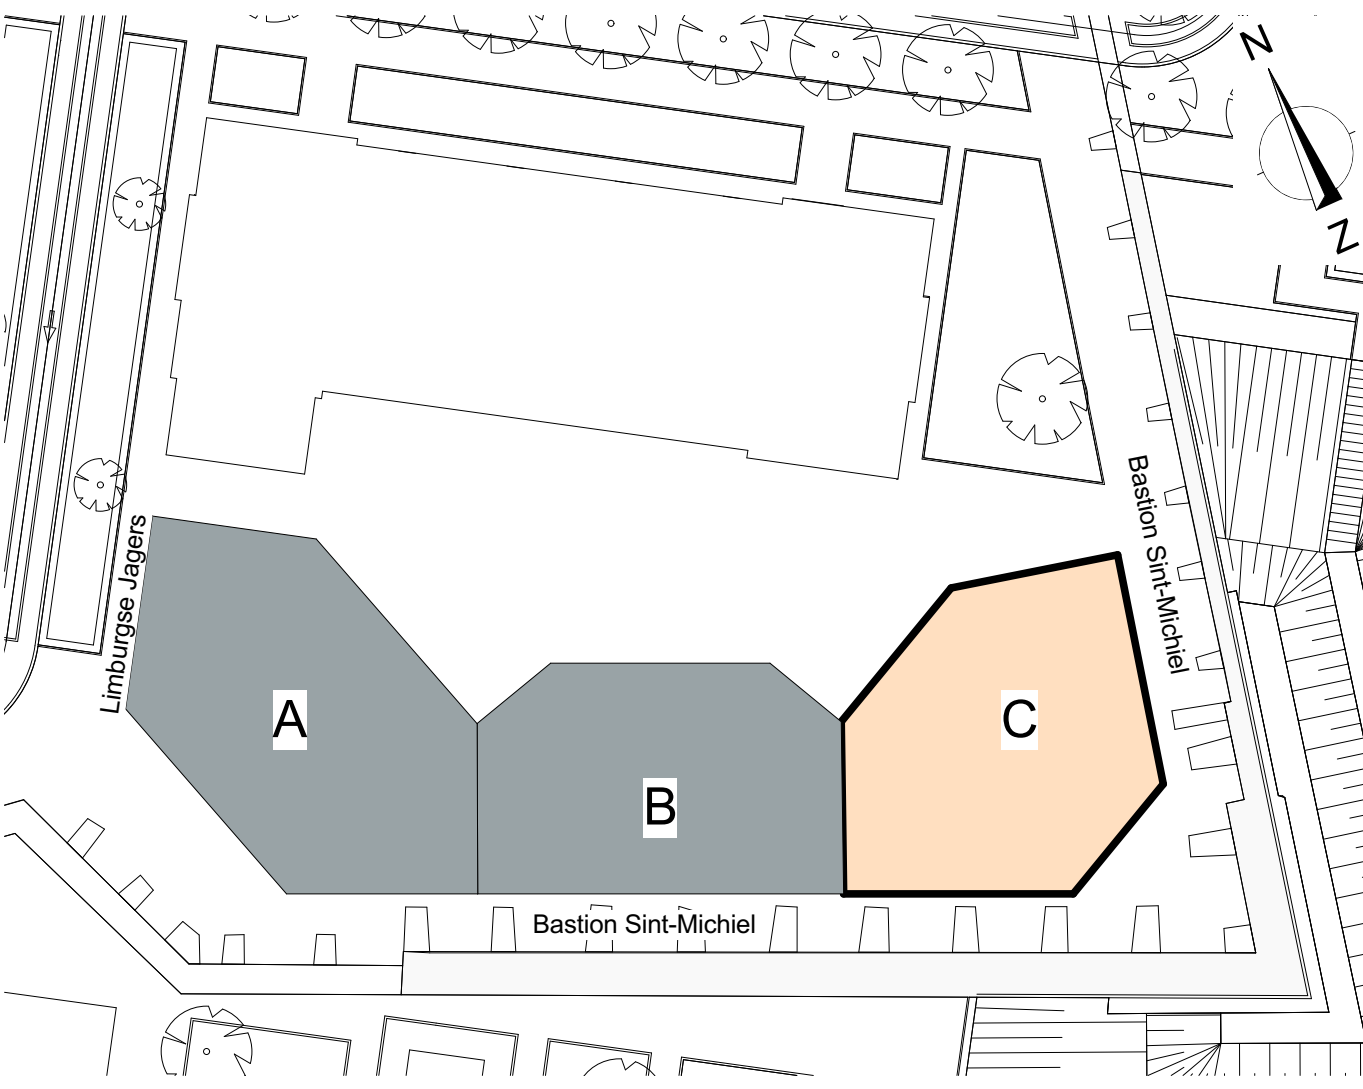




blok C G3 | 1:100


blok C G4 | 1:100

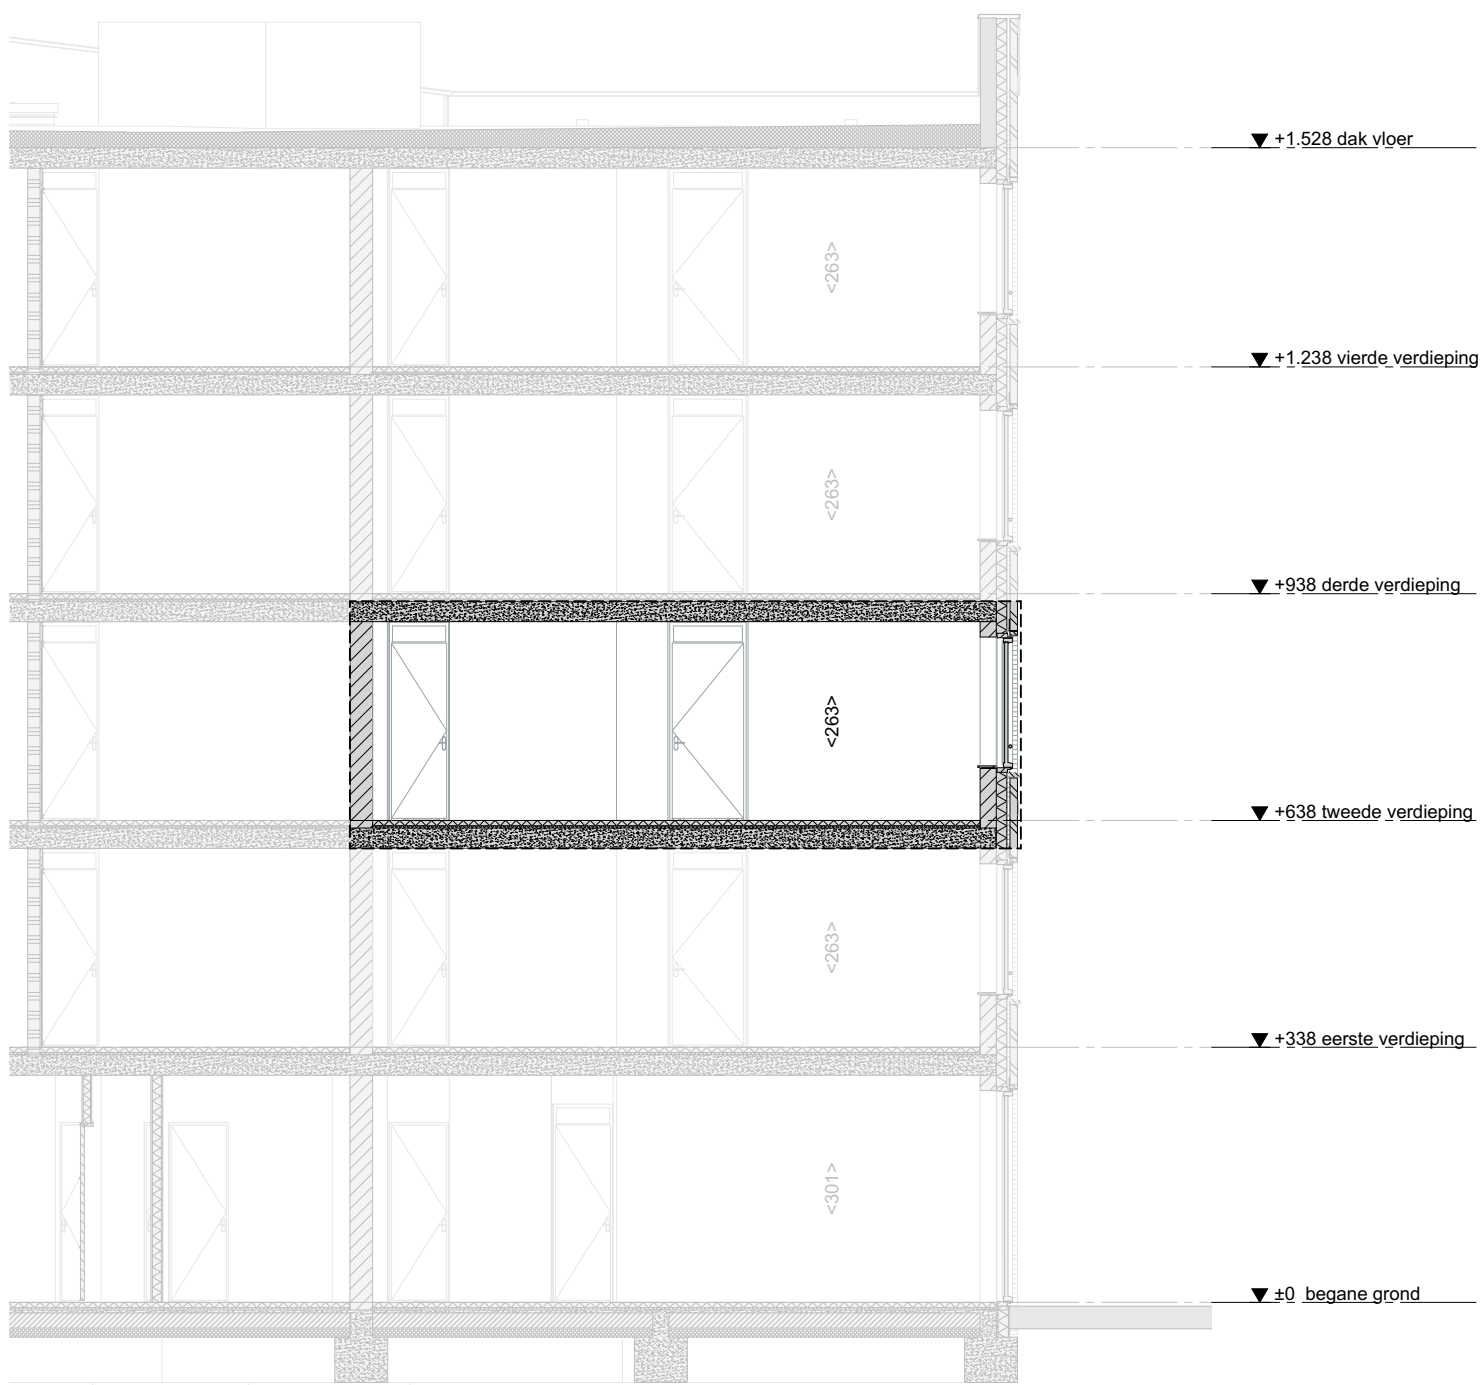

Doorsnede AA | 1:100

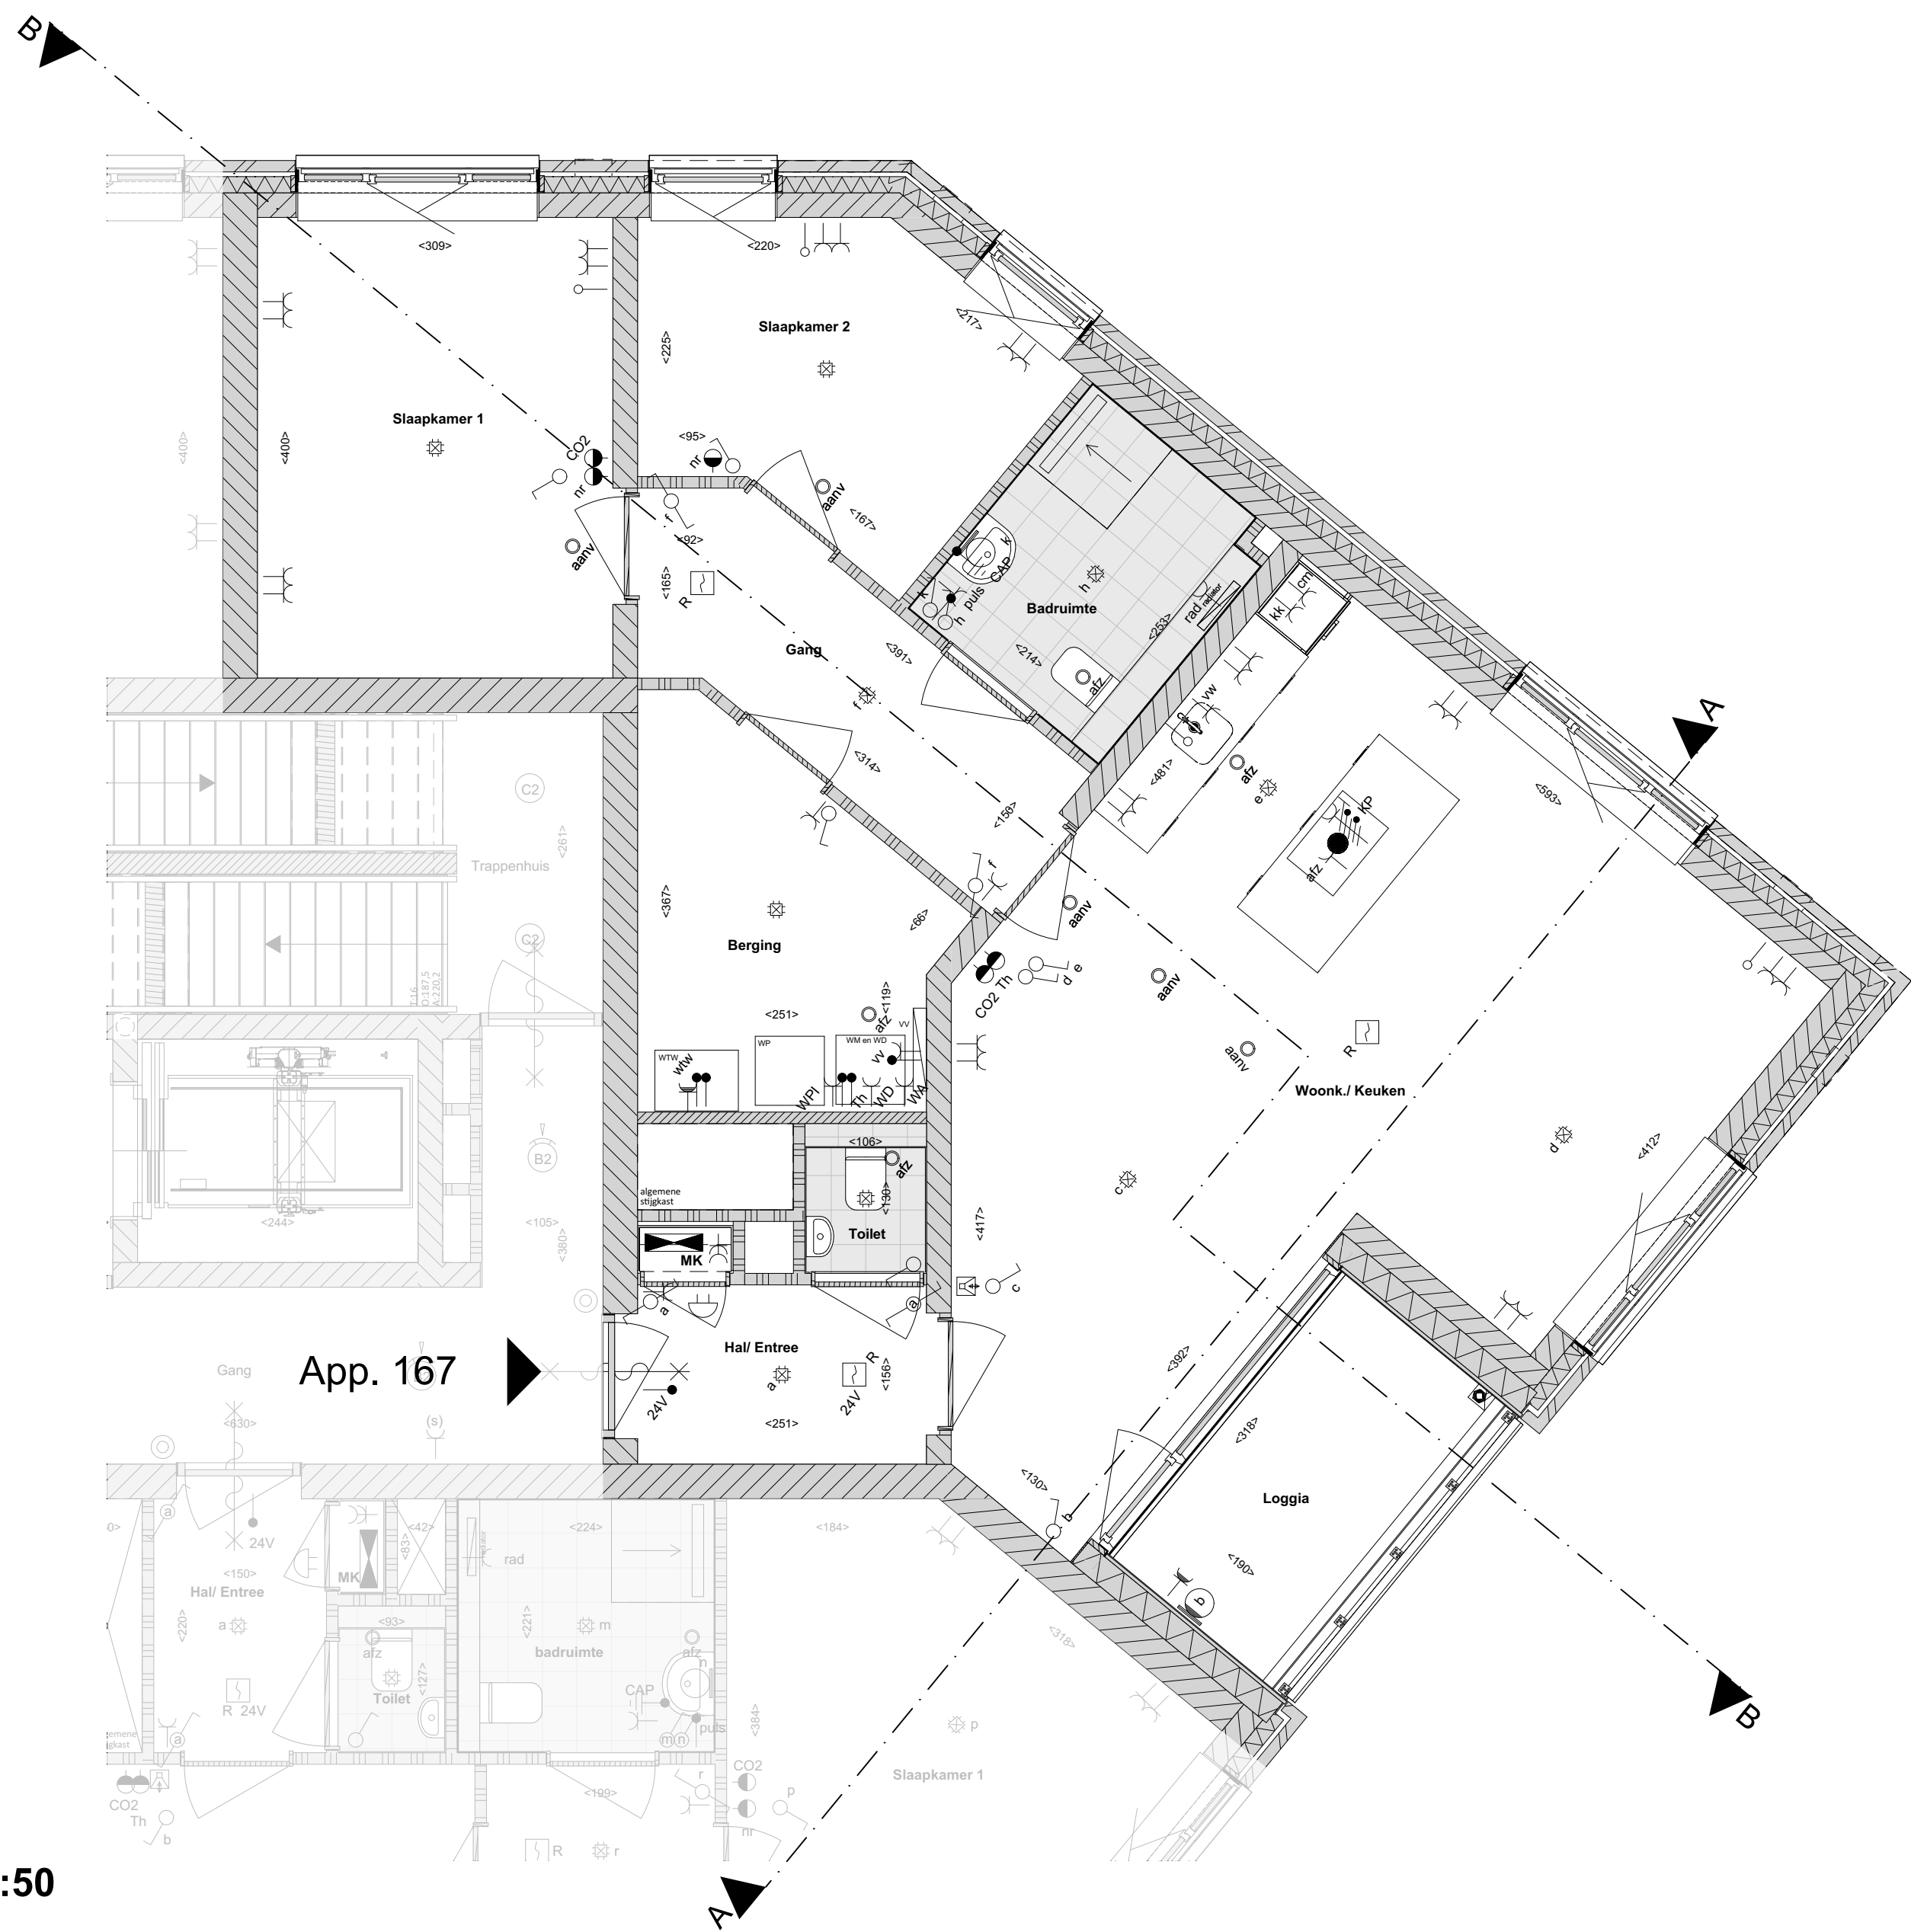

02 tweede verdieping | 1:50

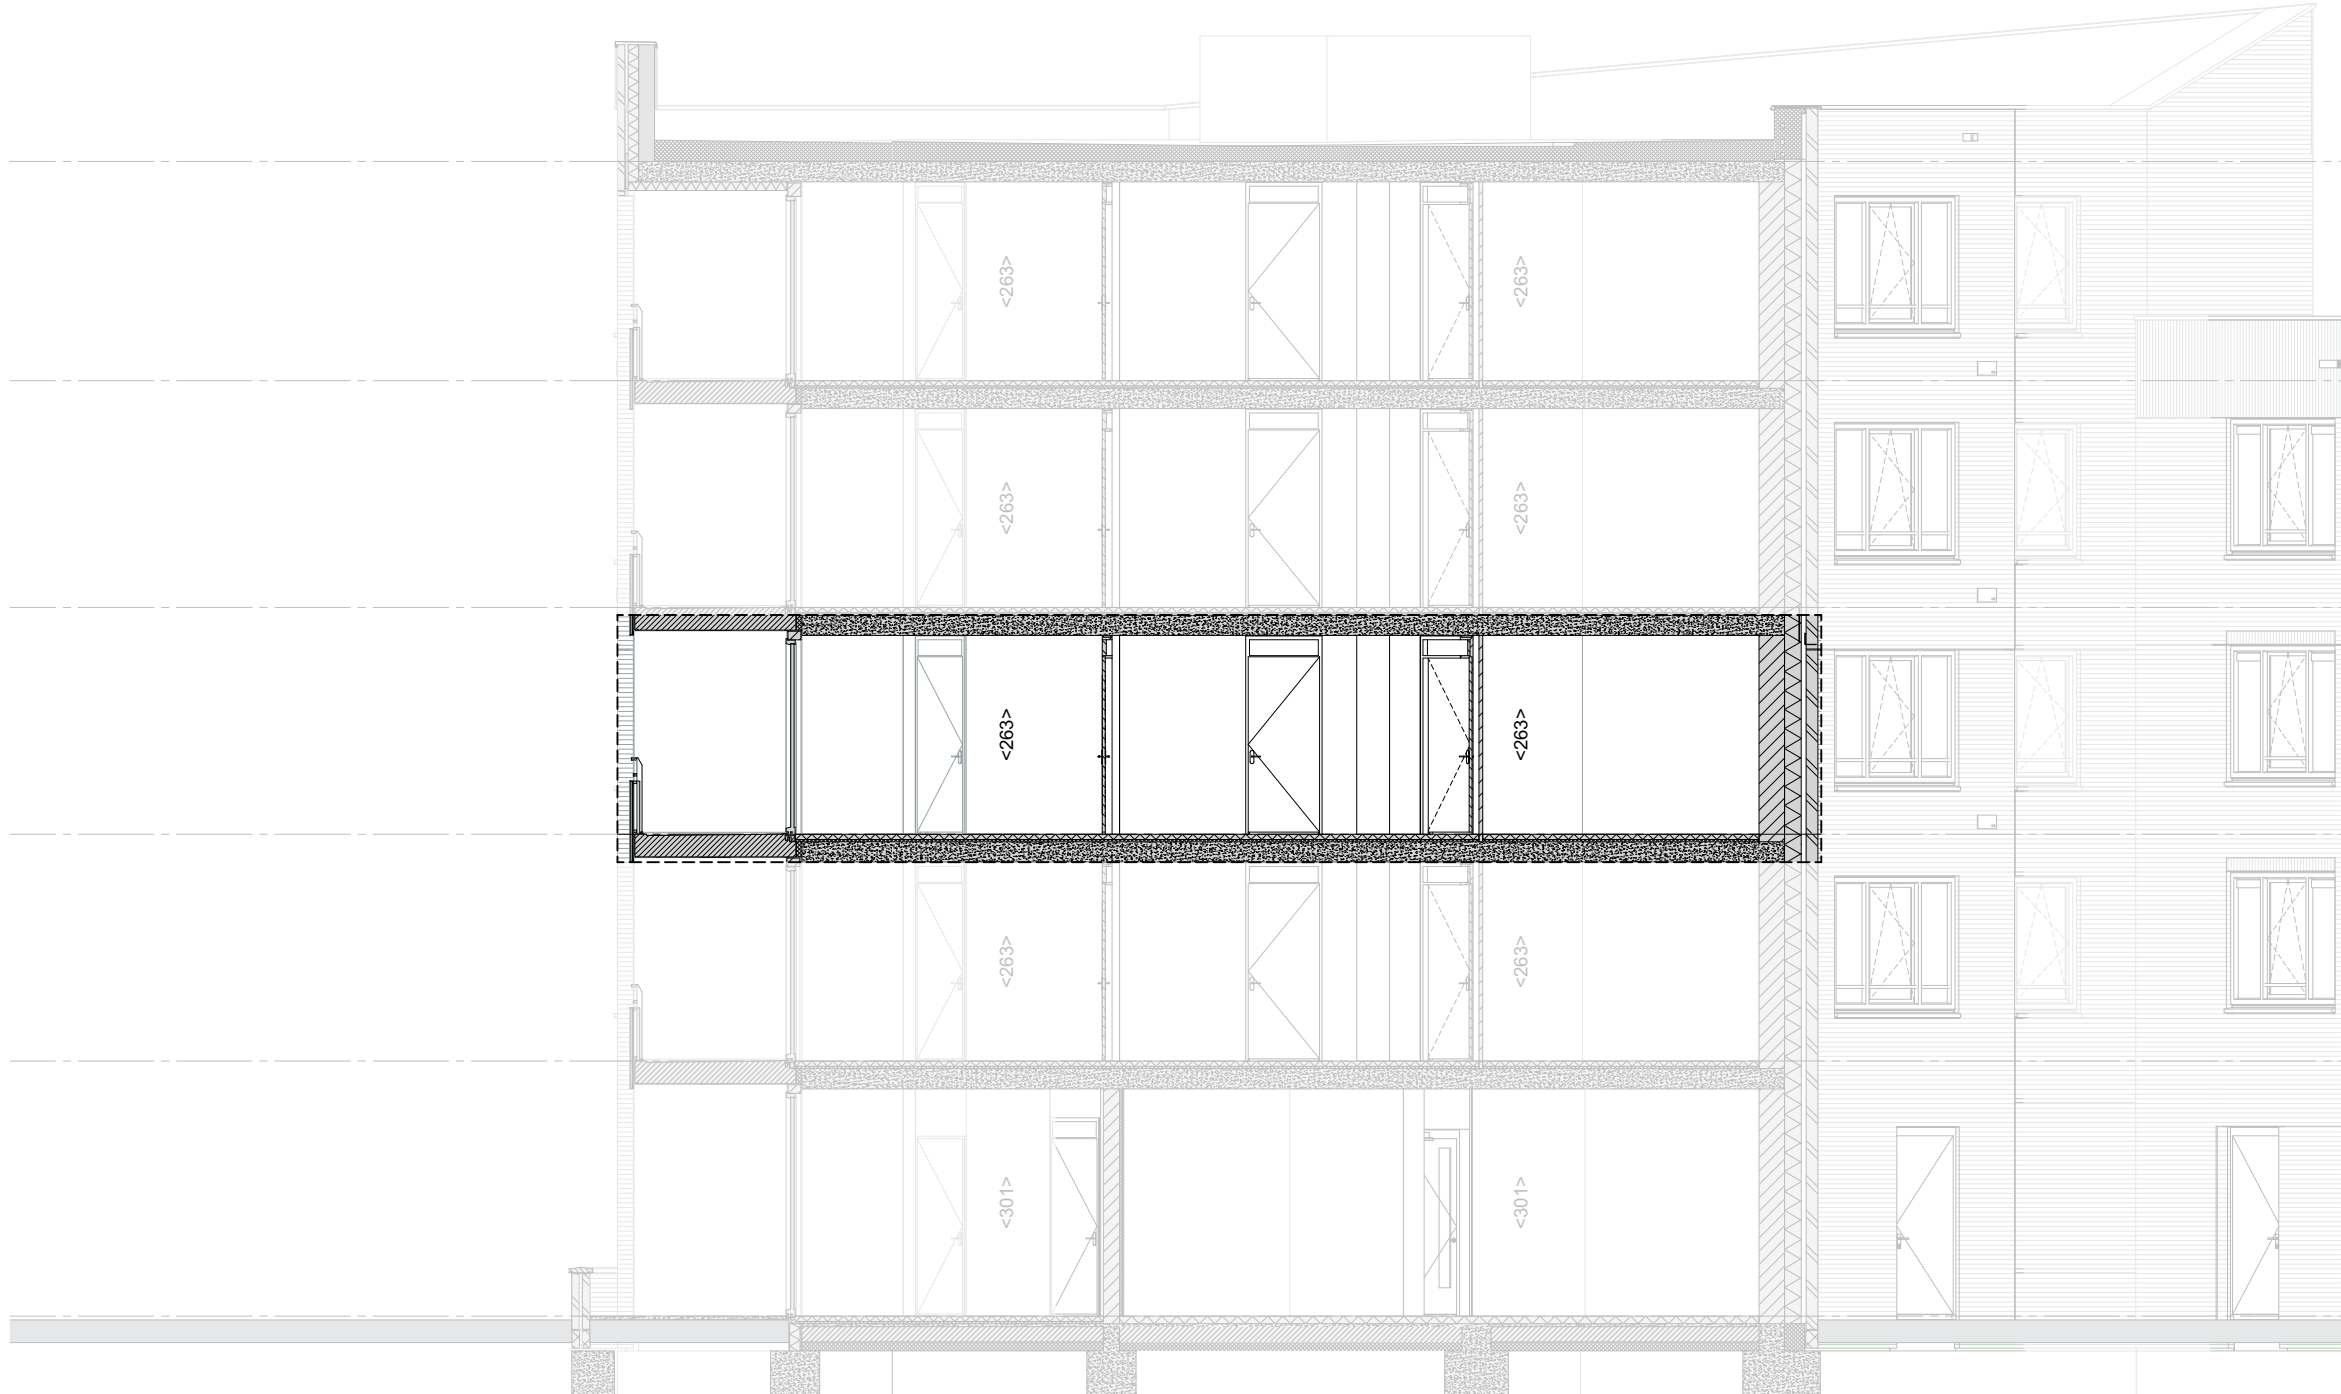


Doorsnede BB | 1:100

VERKOOPTEKENING - App. 167




VERKOOPTEKENING - App. 167
19-01-2026
R0000
Formaat
A0 841,0x1.189,0
Alle rechten zijn voorbehouden


Blok C - verdieping - App. 167 | 1:200

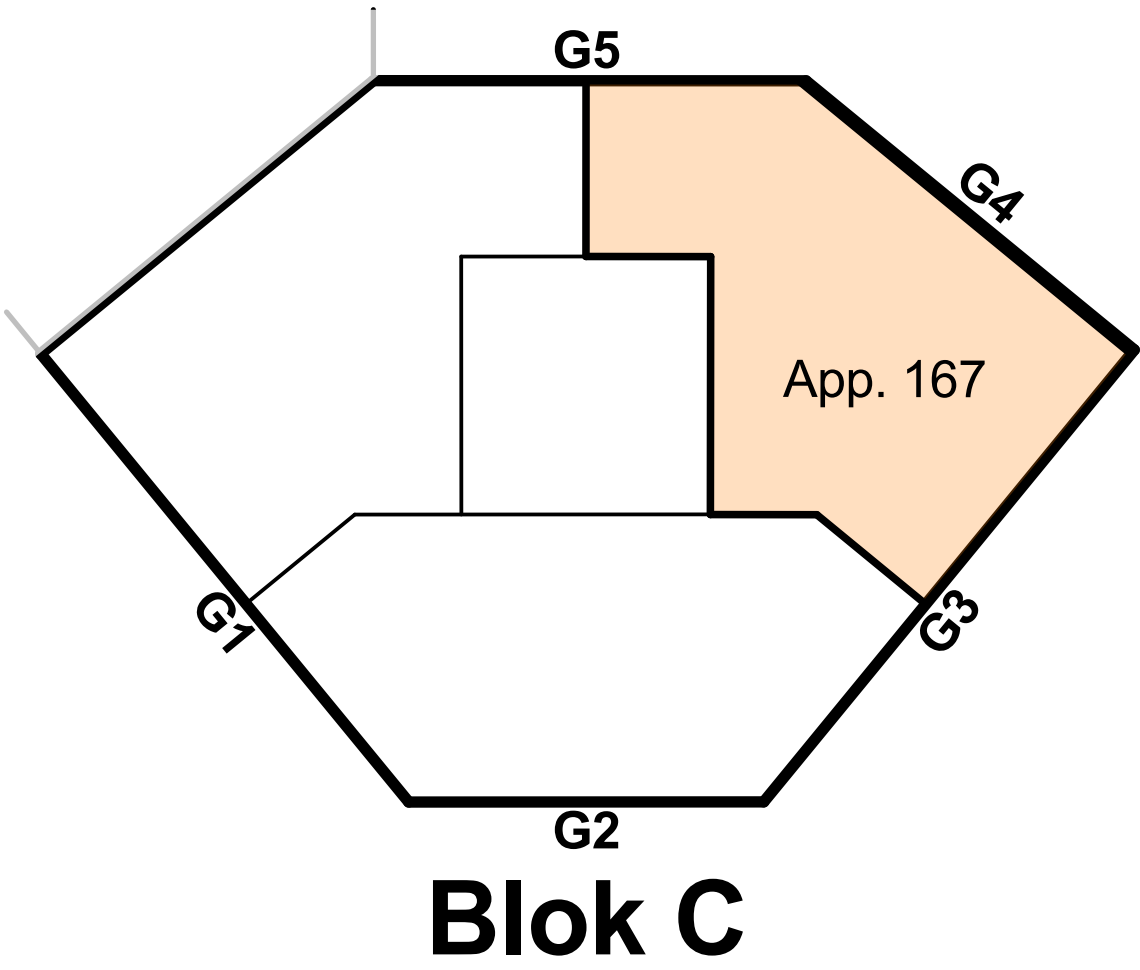

Gezamenlijke fietsenberging - begane grond | 1:200

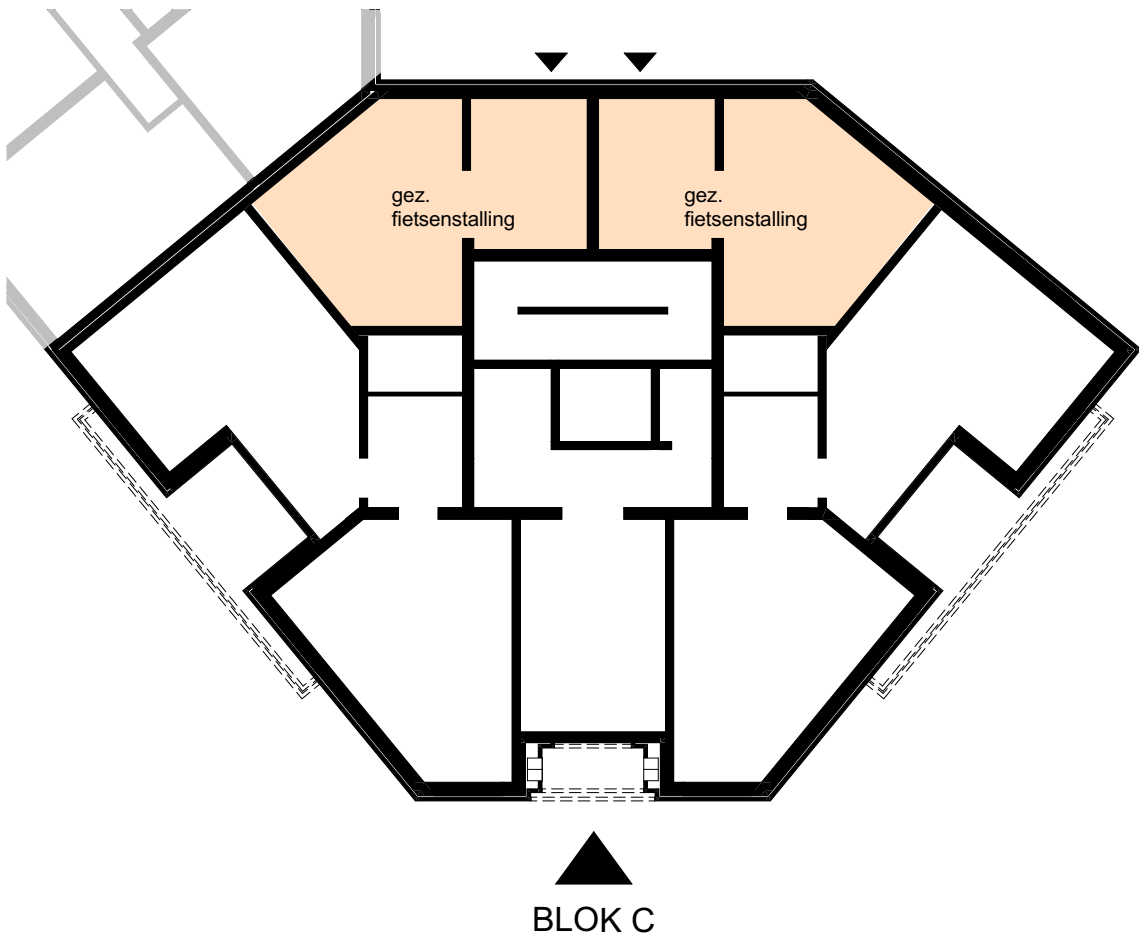


Situatie | 1:500

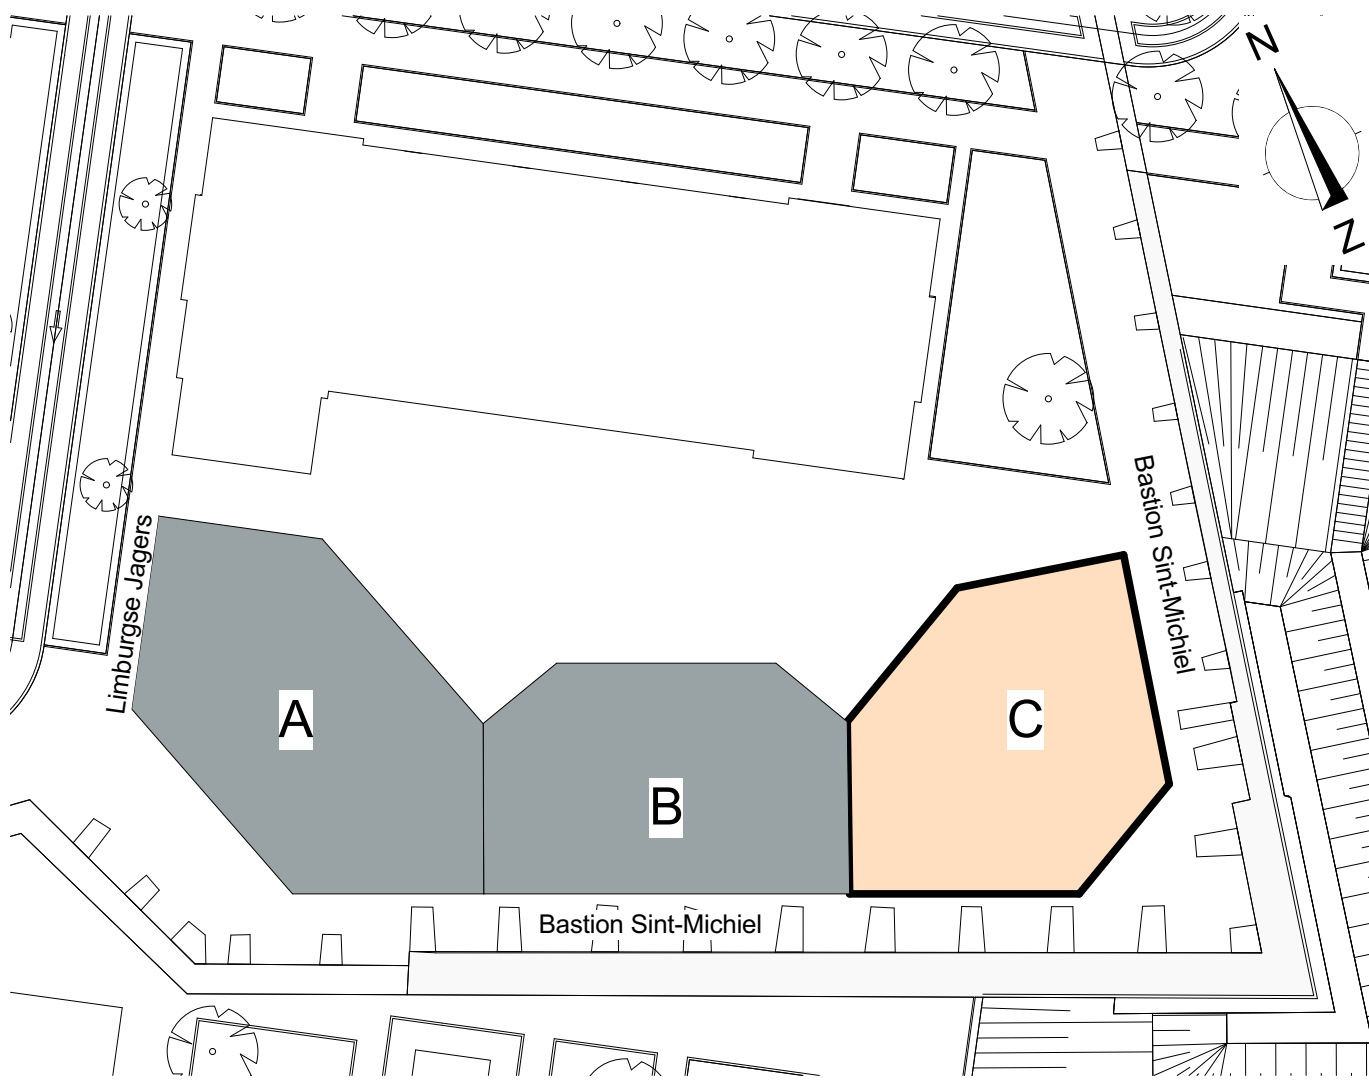




blok C G1 | 1:100

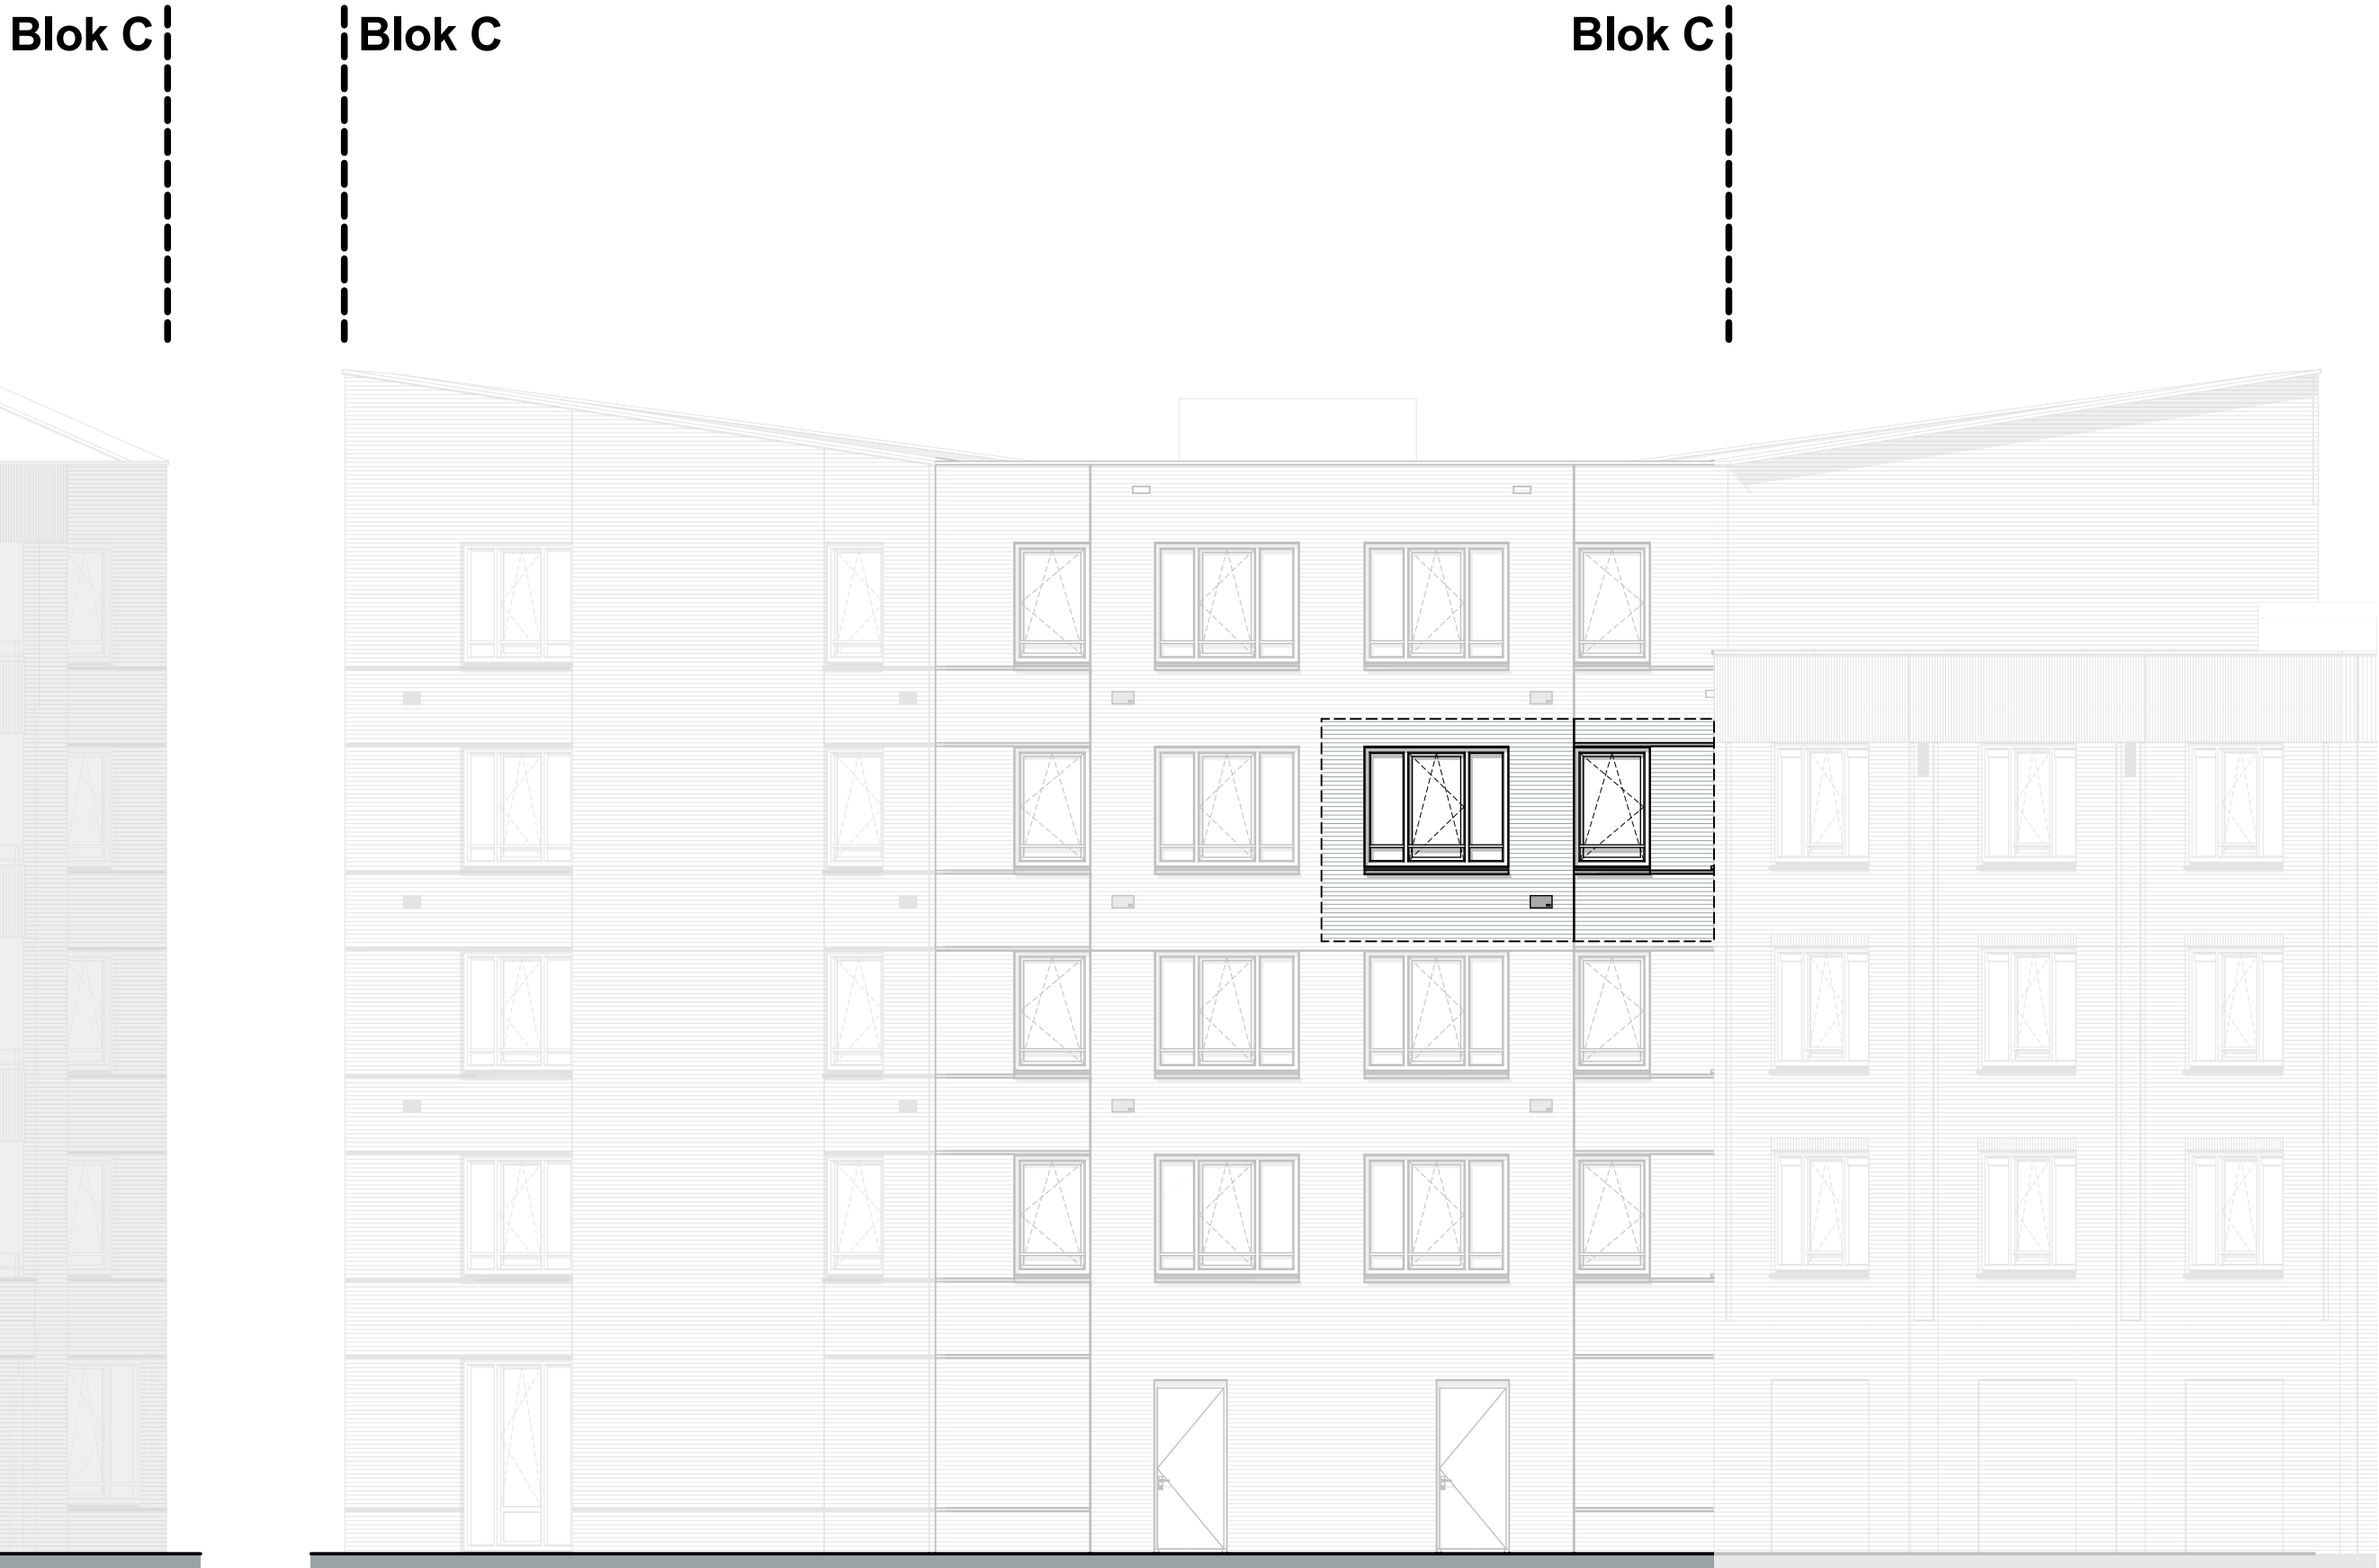


blok C G5 | 1:100



Doorsnede AA | 1:100

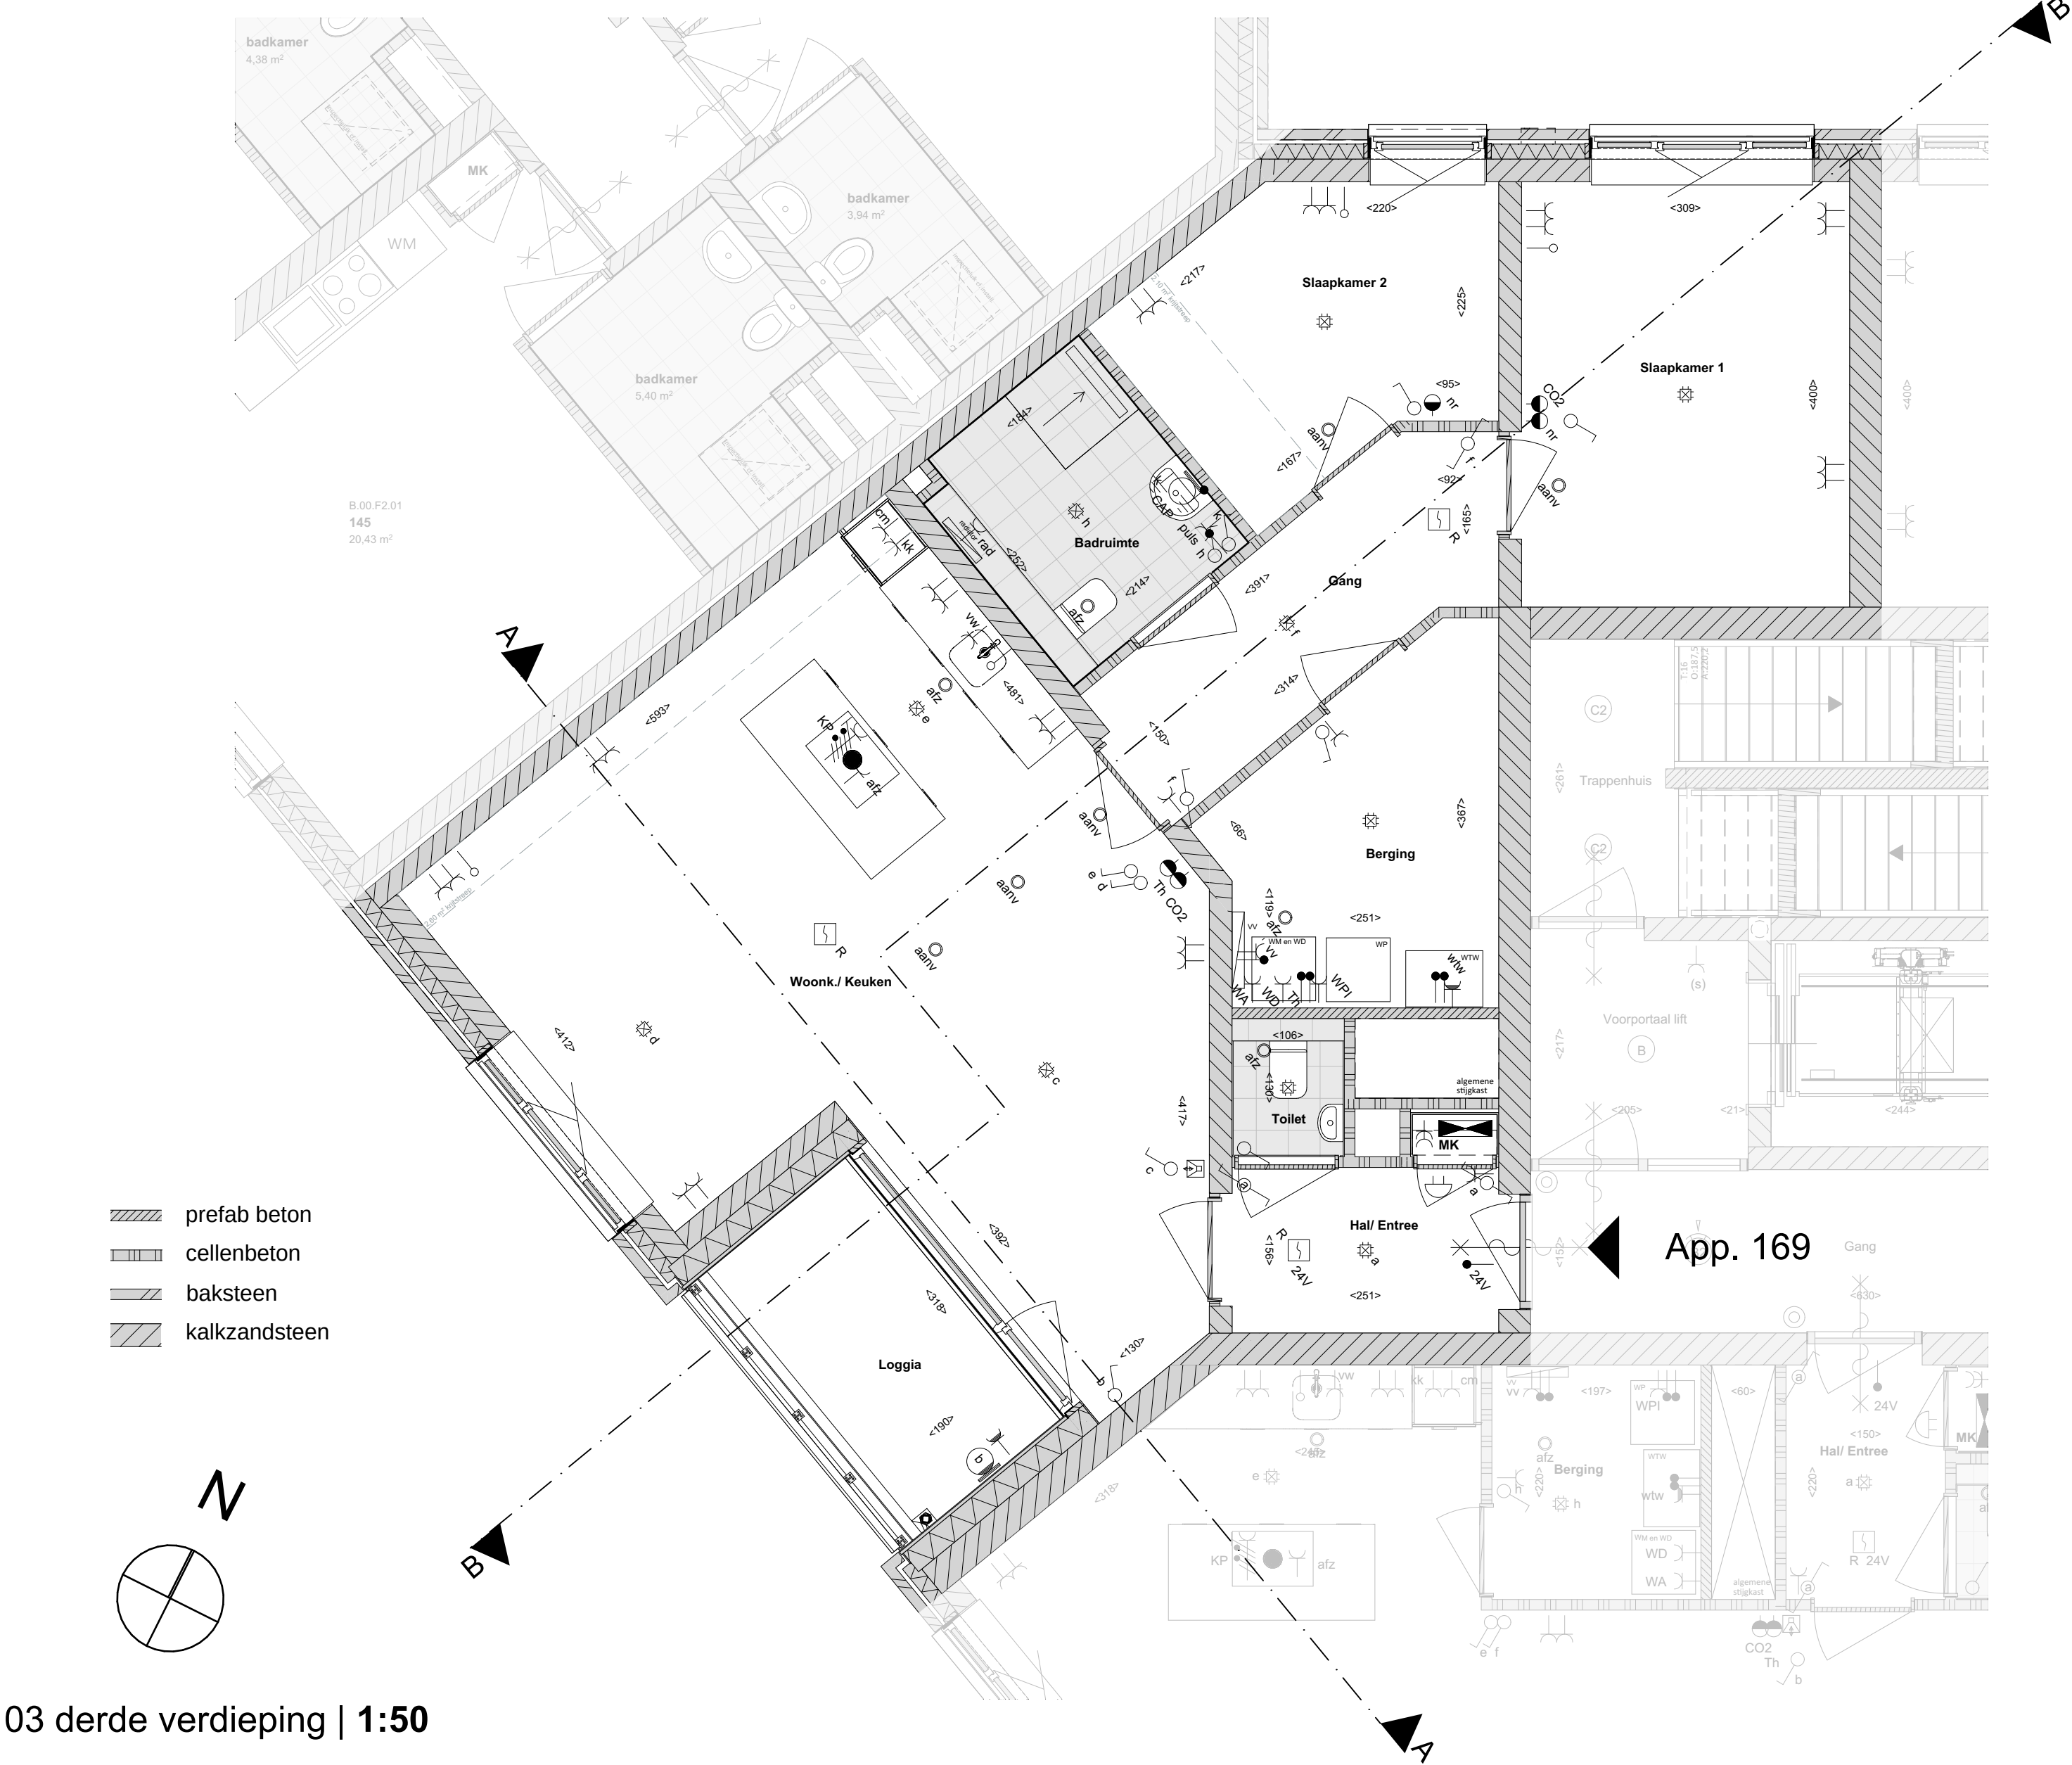

03 derde verdieping | 1:50

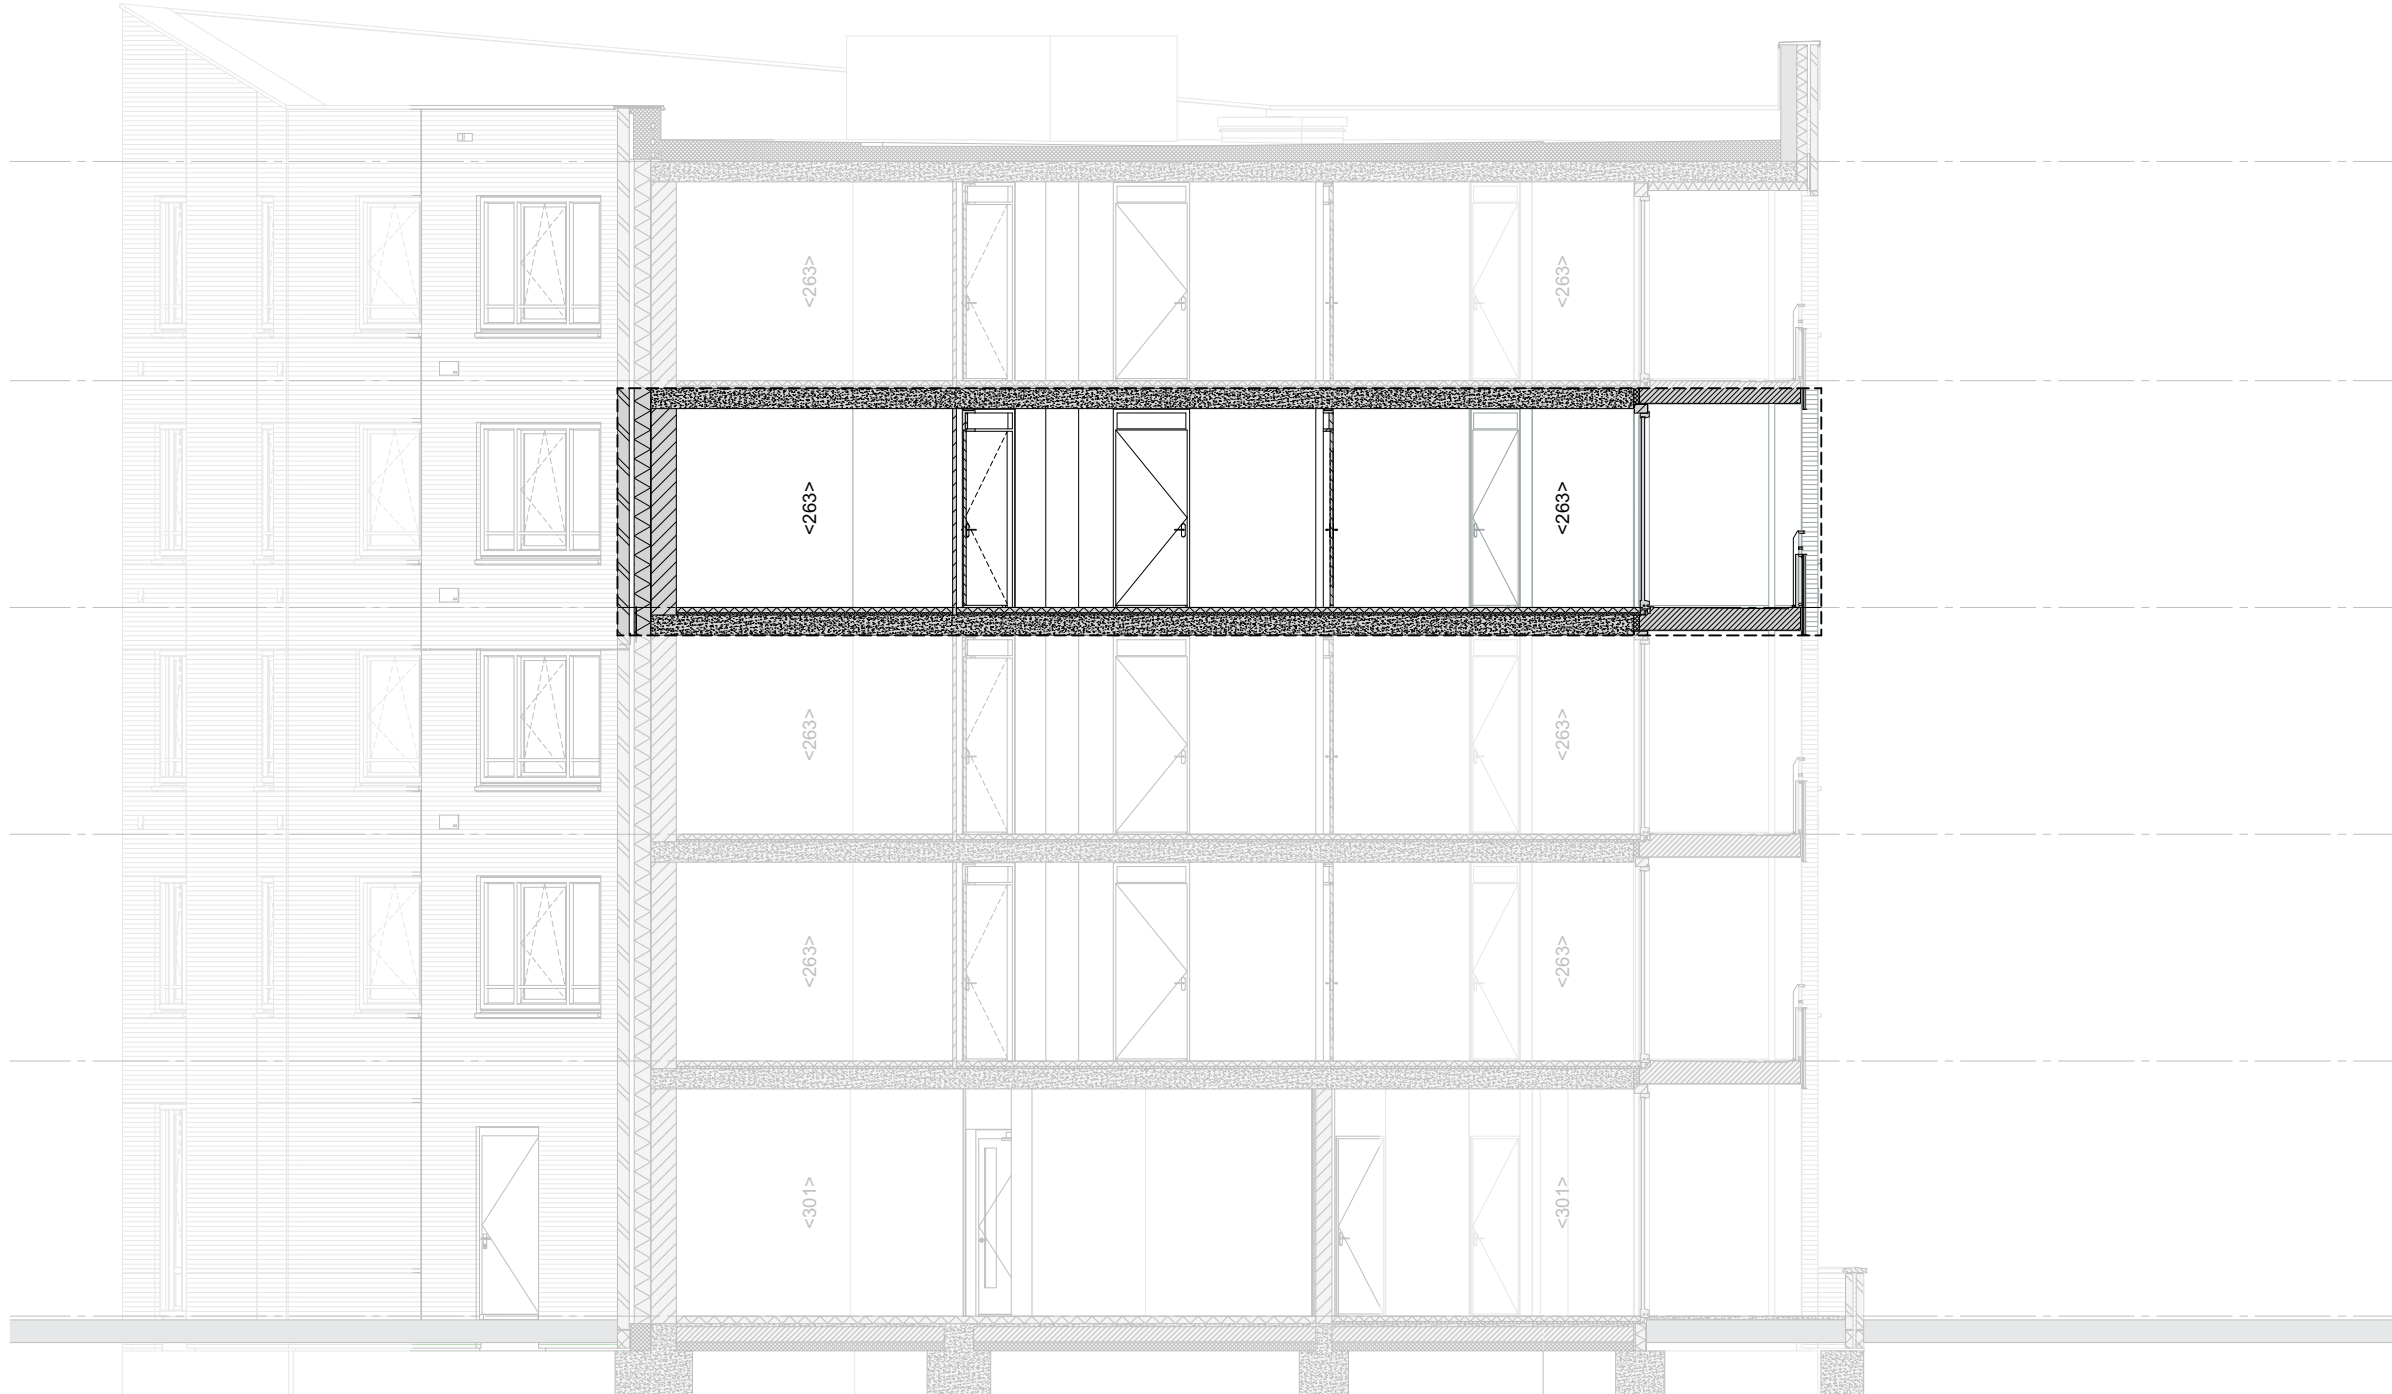


Doorsnede BB | 1:100

VERKOOPTEKENING - App. 169




VERKOOPTEKENING - App. 169
19-01-2026
P.169
A0 541.0x1.189.0
alle rechten zijn voorbehouden


Blok C - verdieping - App. 169 | 1:200

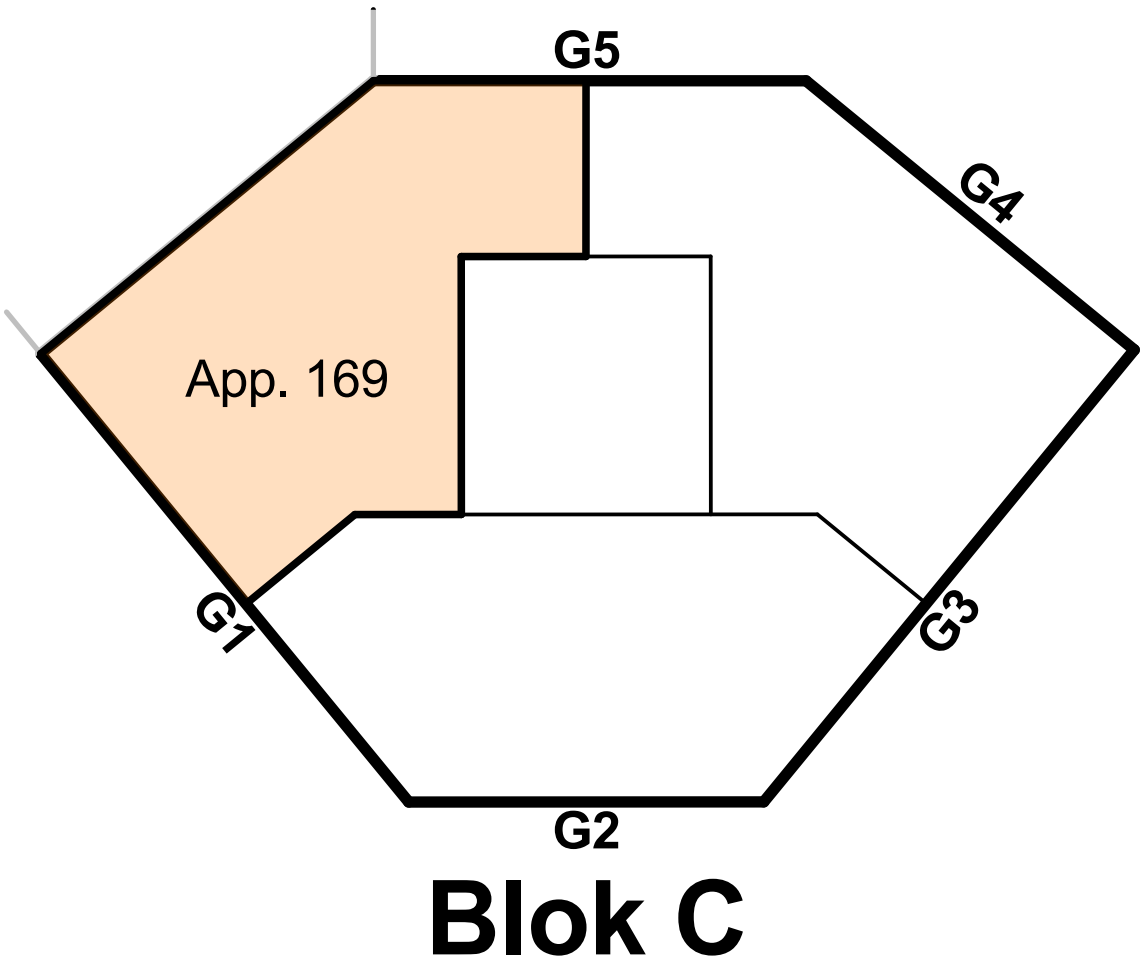

Gezamenlijke fietsenberging - begane grond | 1:200

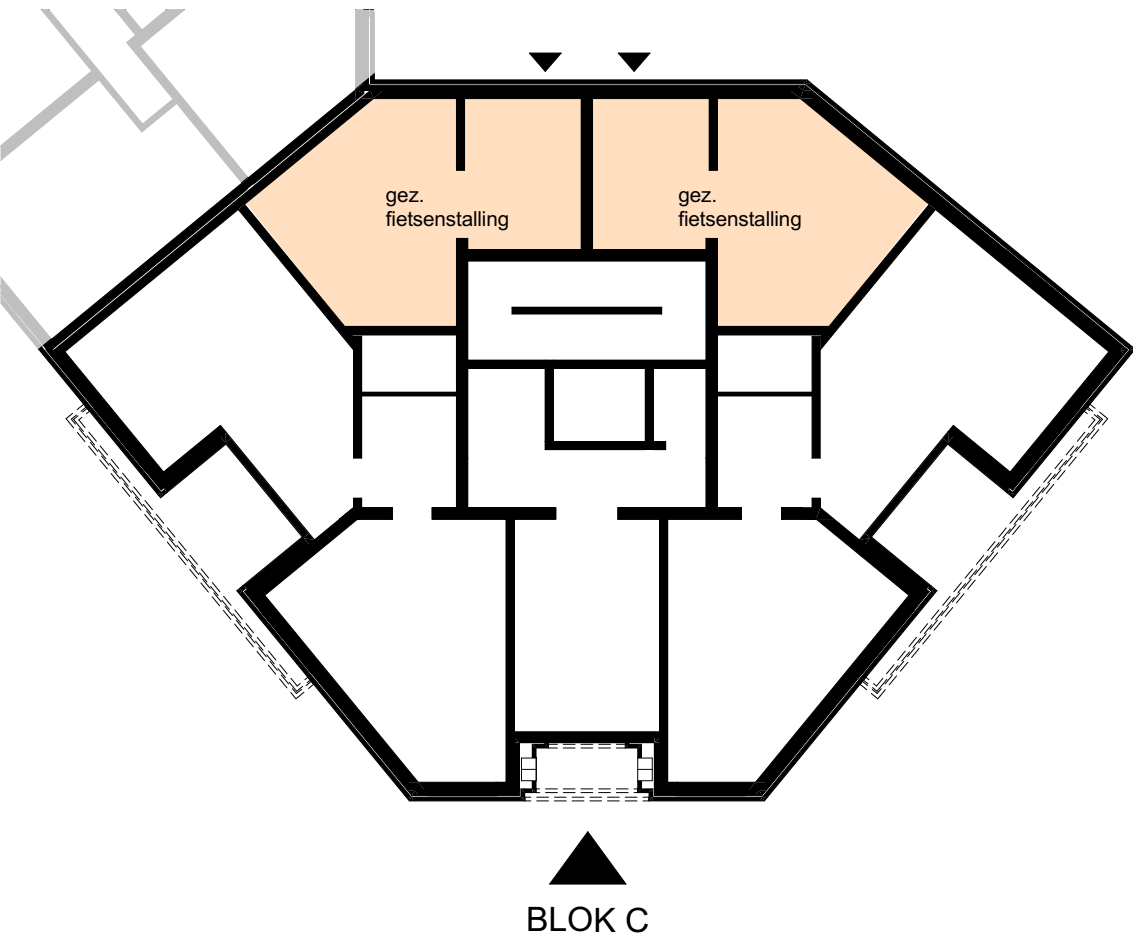


Situatie | 1:500

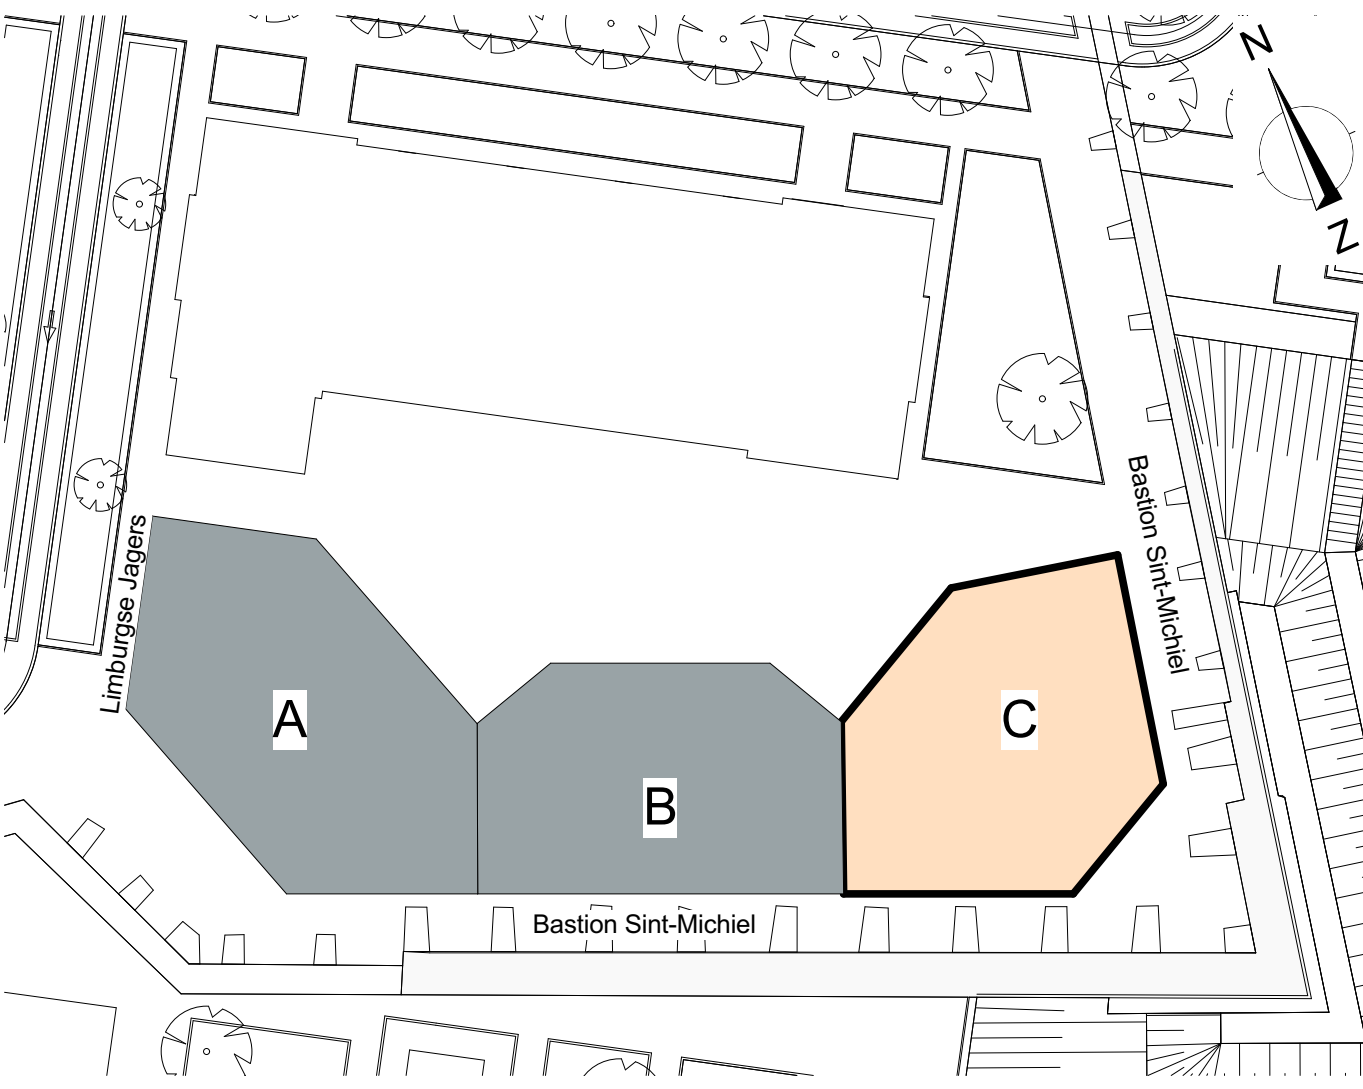




blok C G3 | 1:100


blok C G4 | 1:100

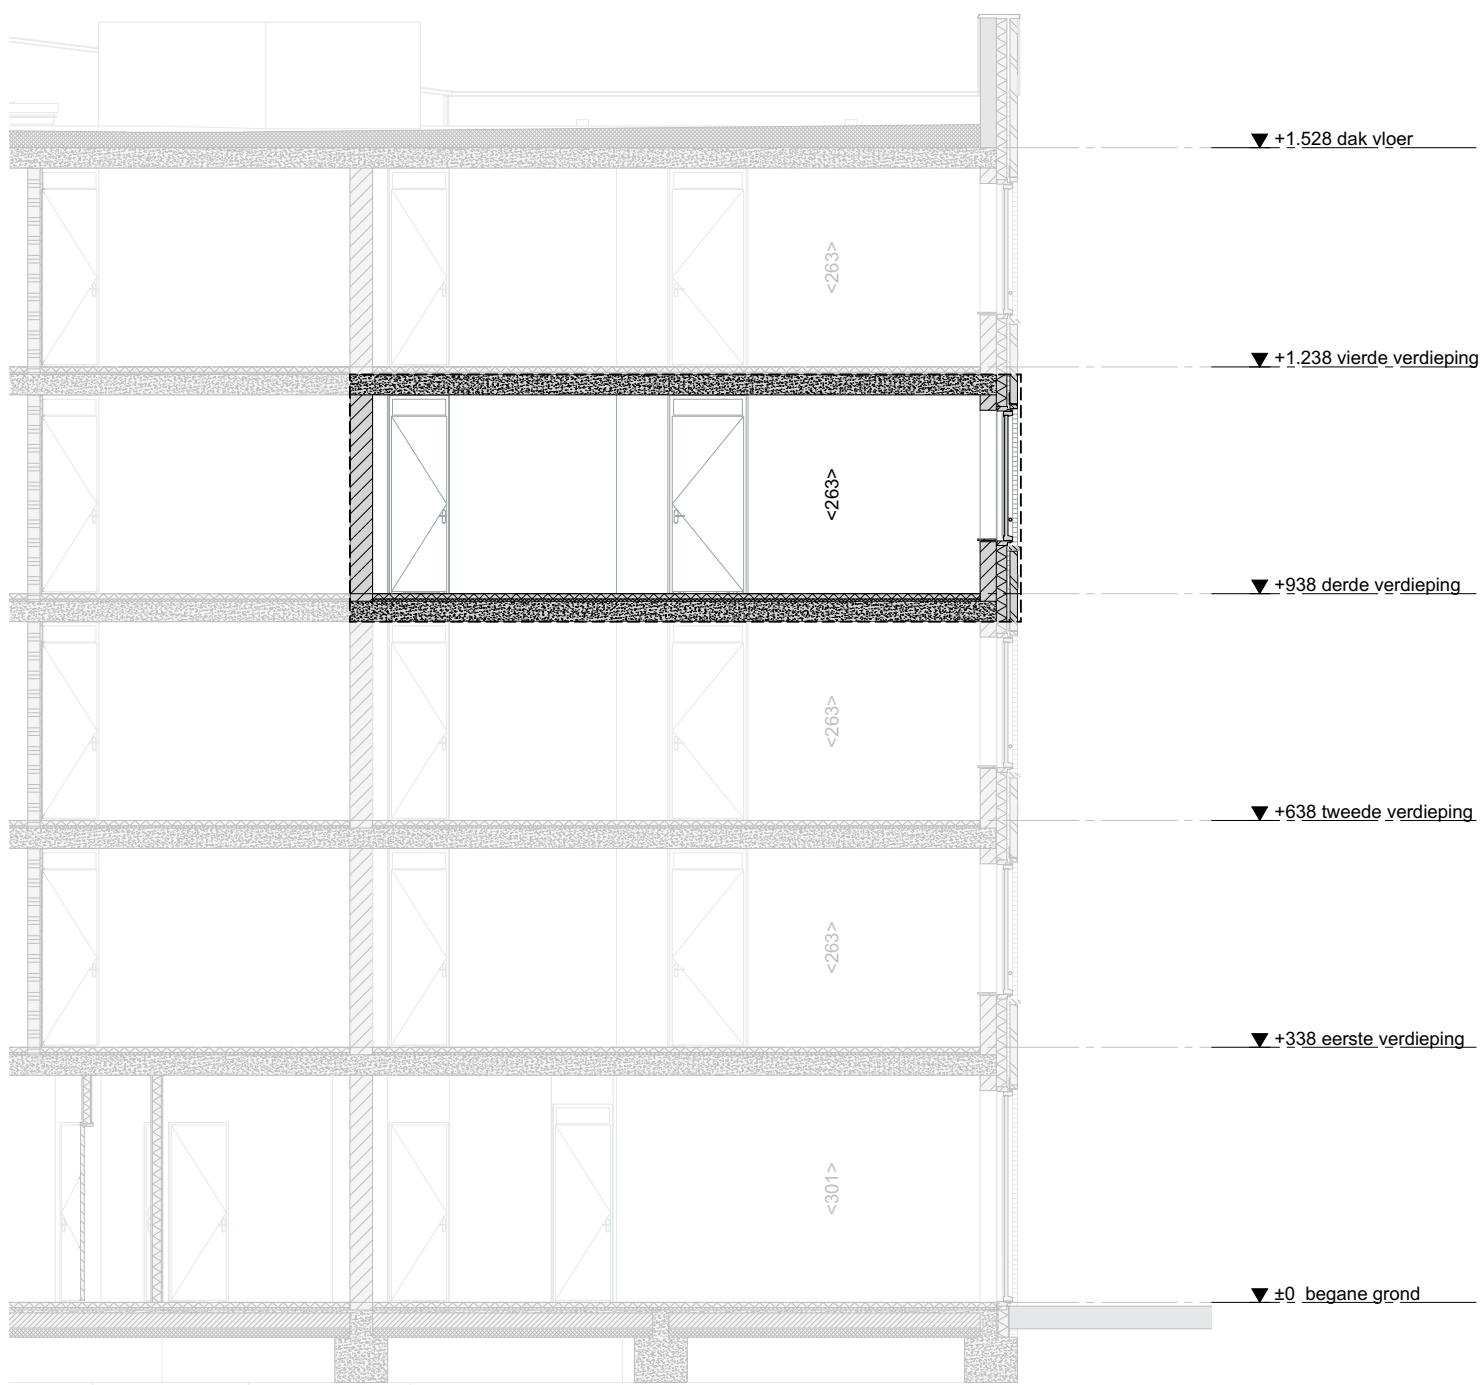

Doorsnede AA | 1:100

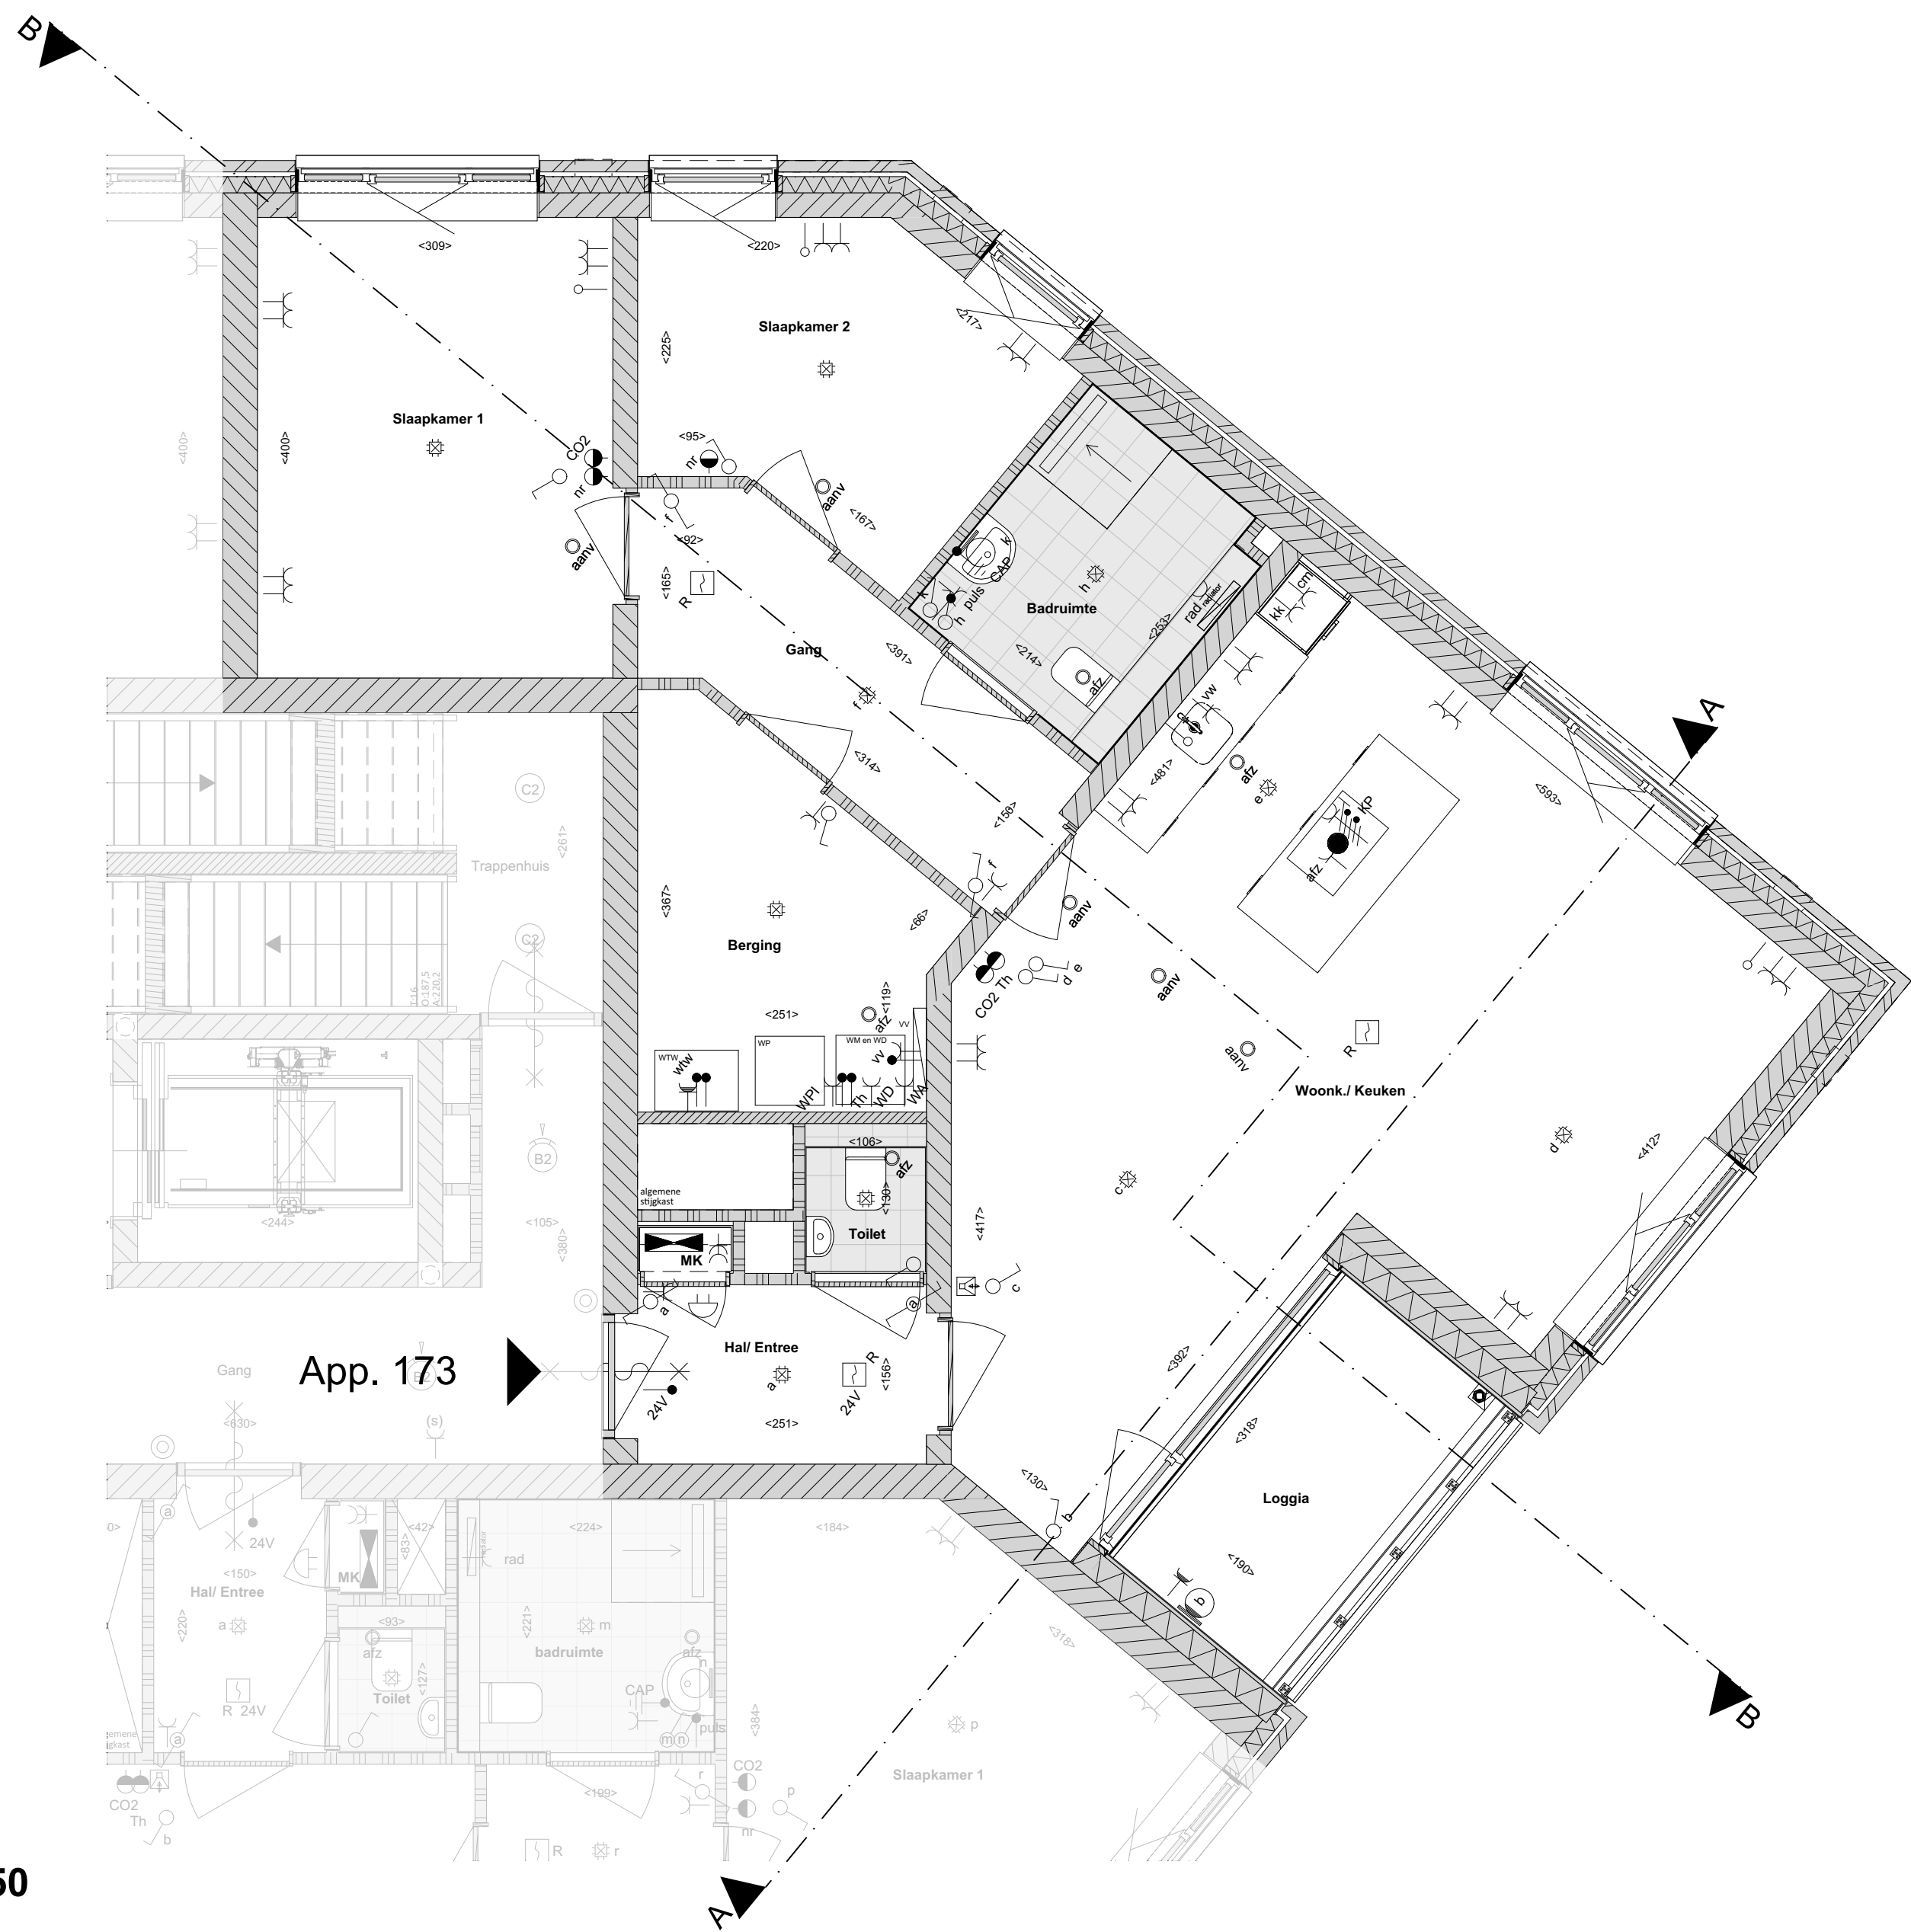

03 derde verdieping | 1:50

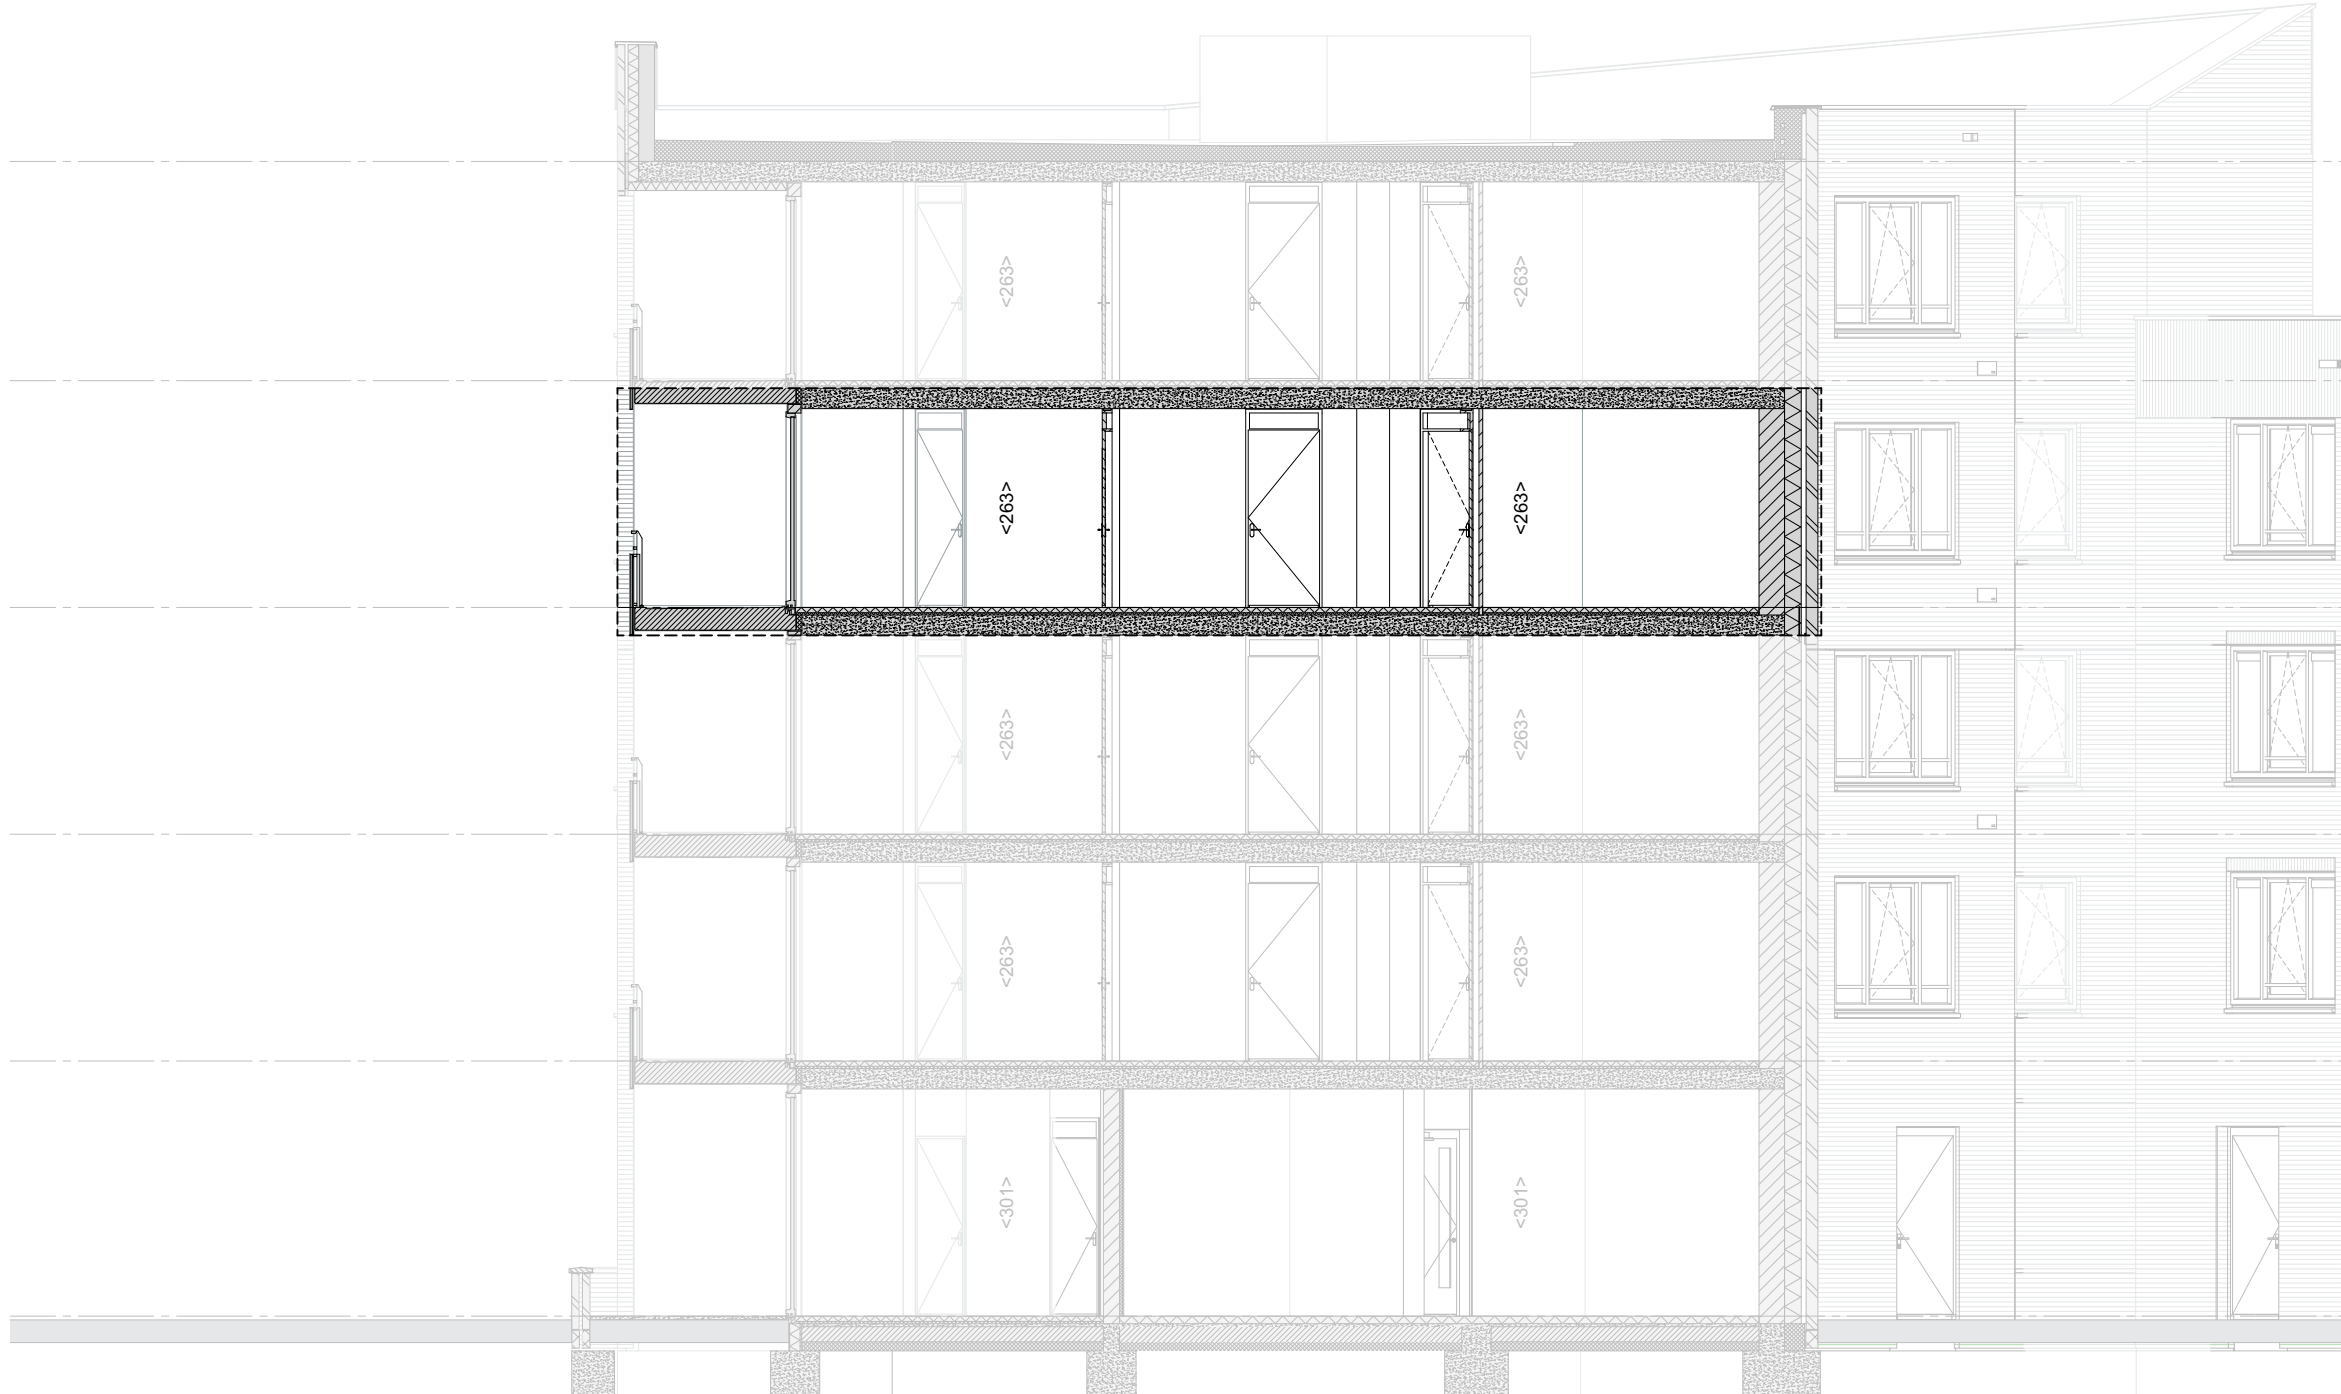


Doorsnede BB | 1:100

VERKOOPTEKENING - App. 173




VERKOOPTEKENING - App. 173
19-01-2026
R0000
Formaat
A0 841,0x1.189,0
Alle rechten zijn voorbehouden


Blok C - verdieping - App. 173 | 1:200

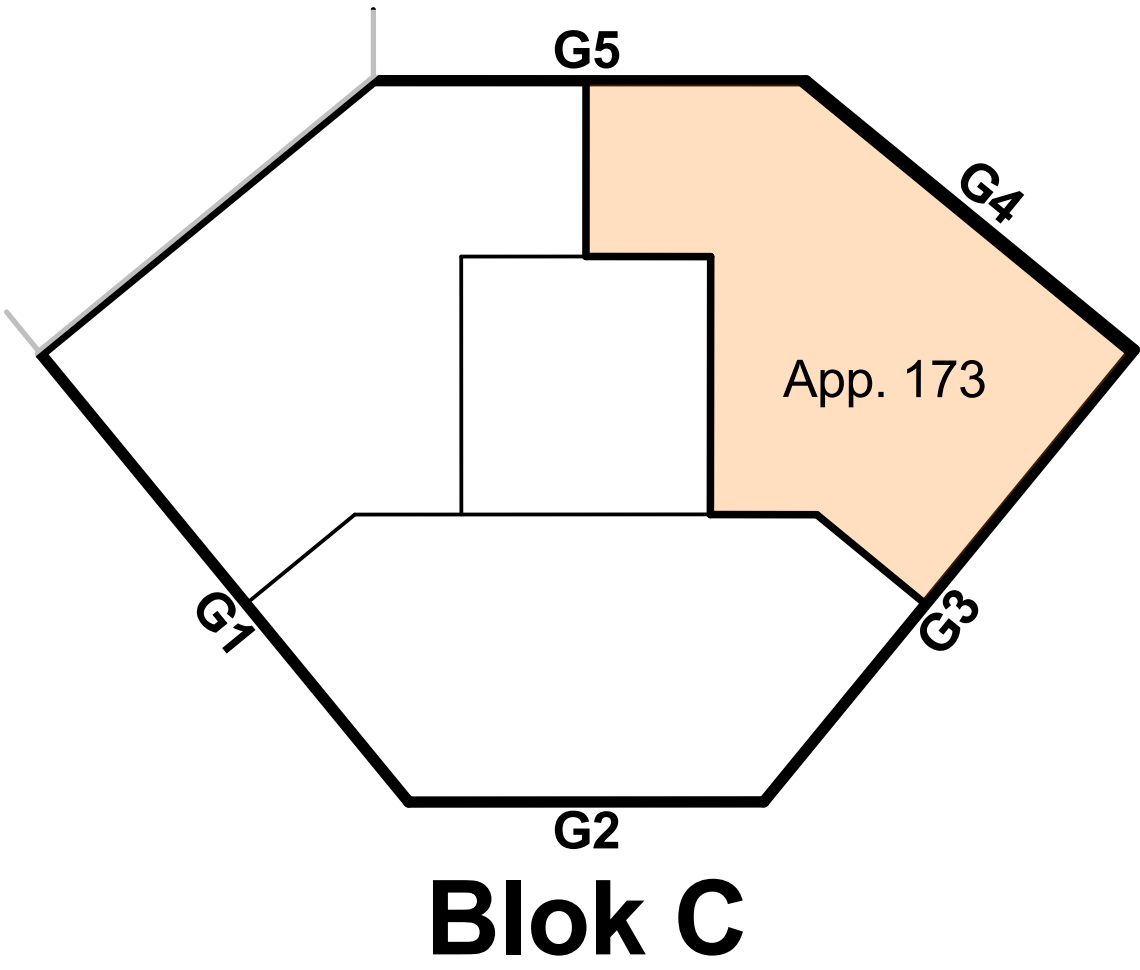

Gezamenlijke fietsenberging - begane grond | 1:200

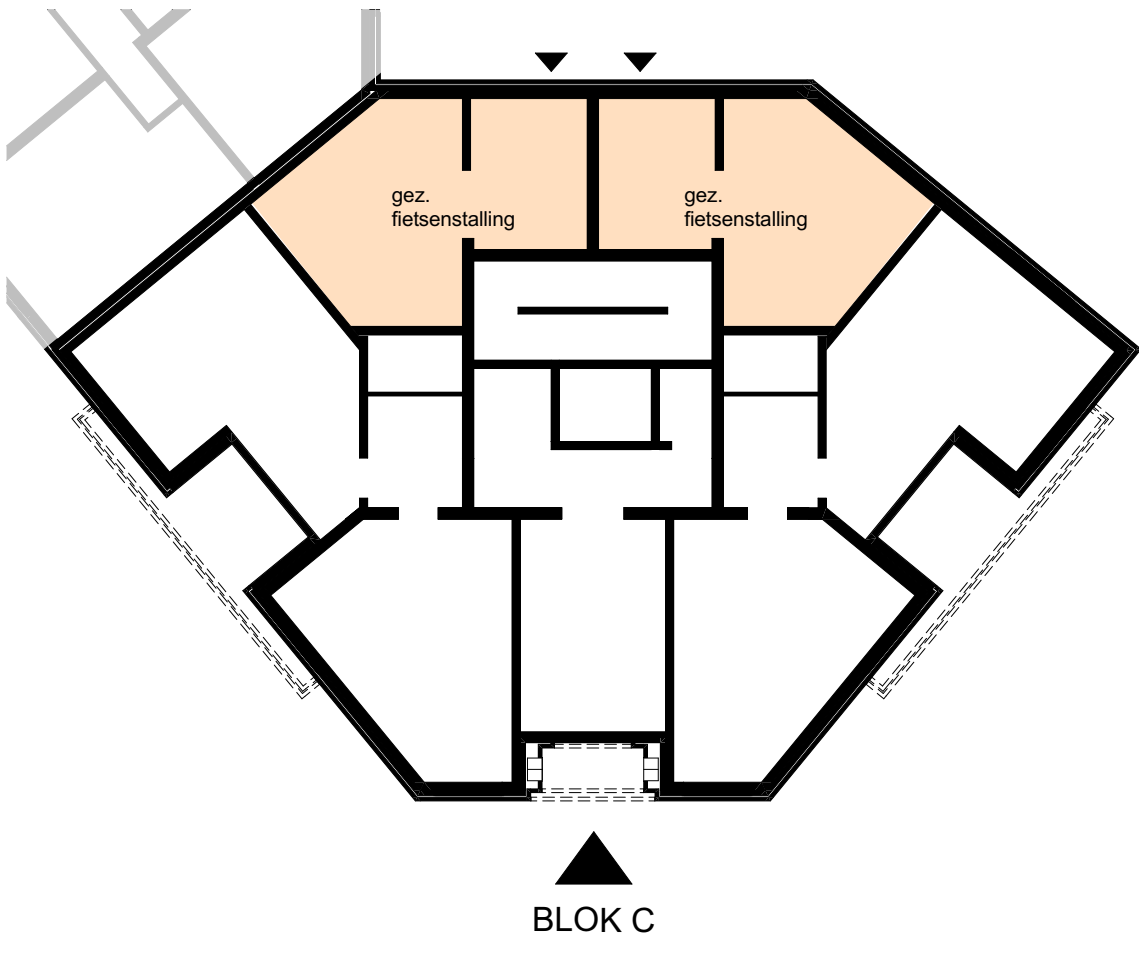


Situatie | 1:500

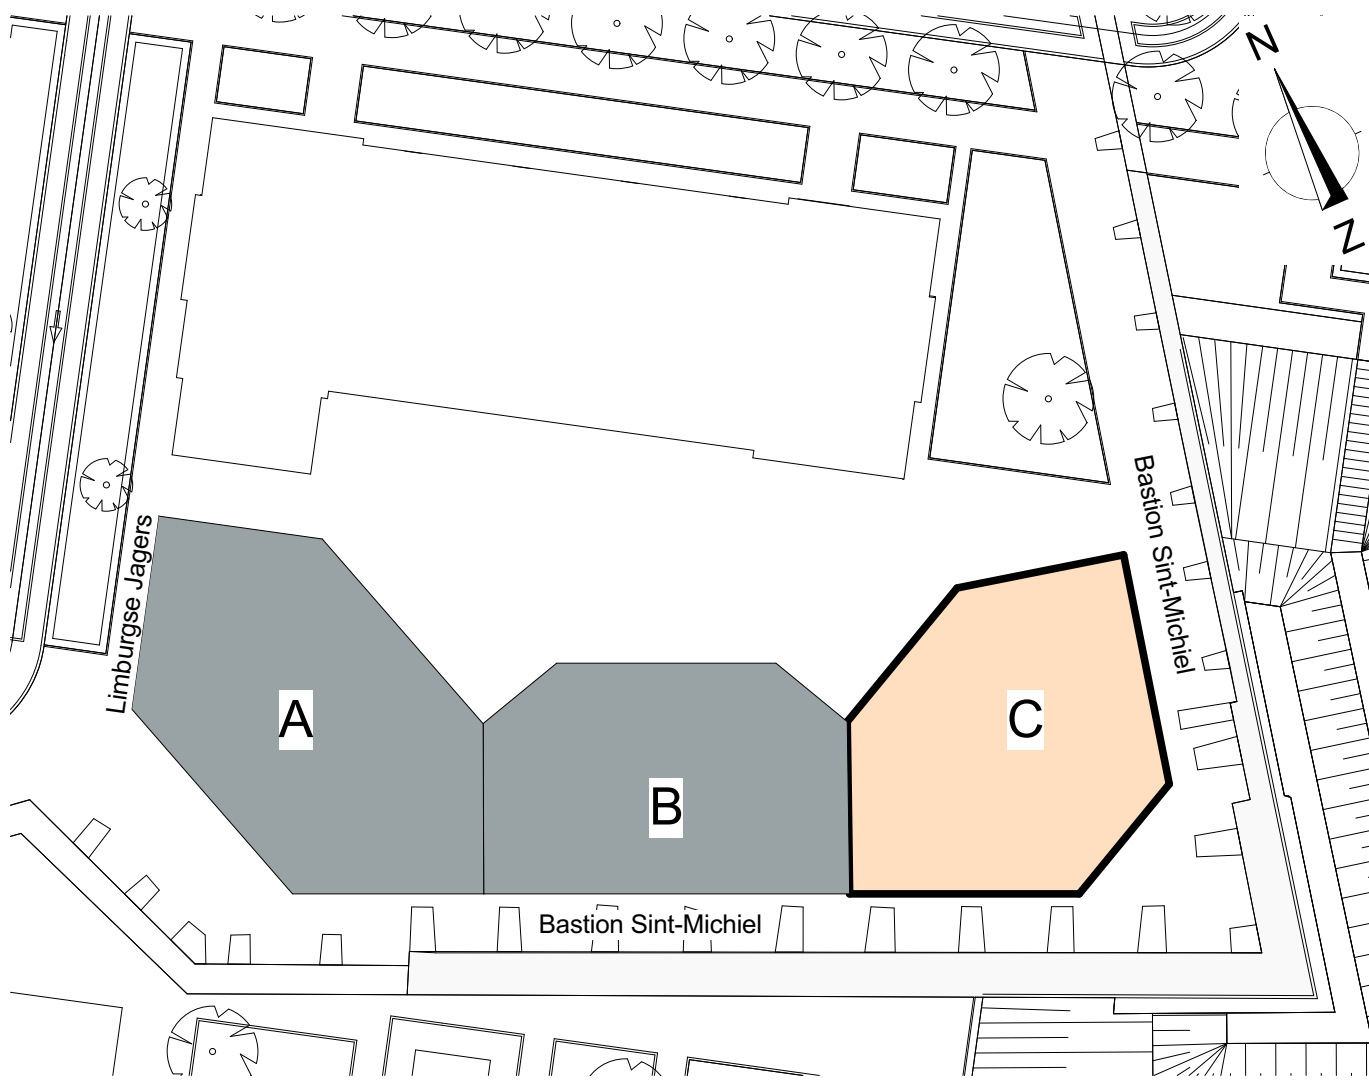





blok C G1 | 1:100

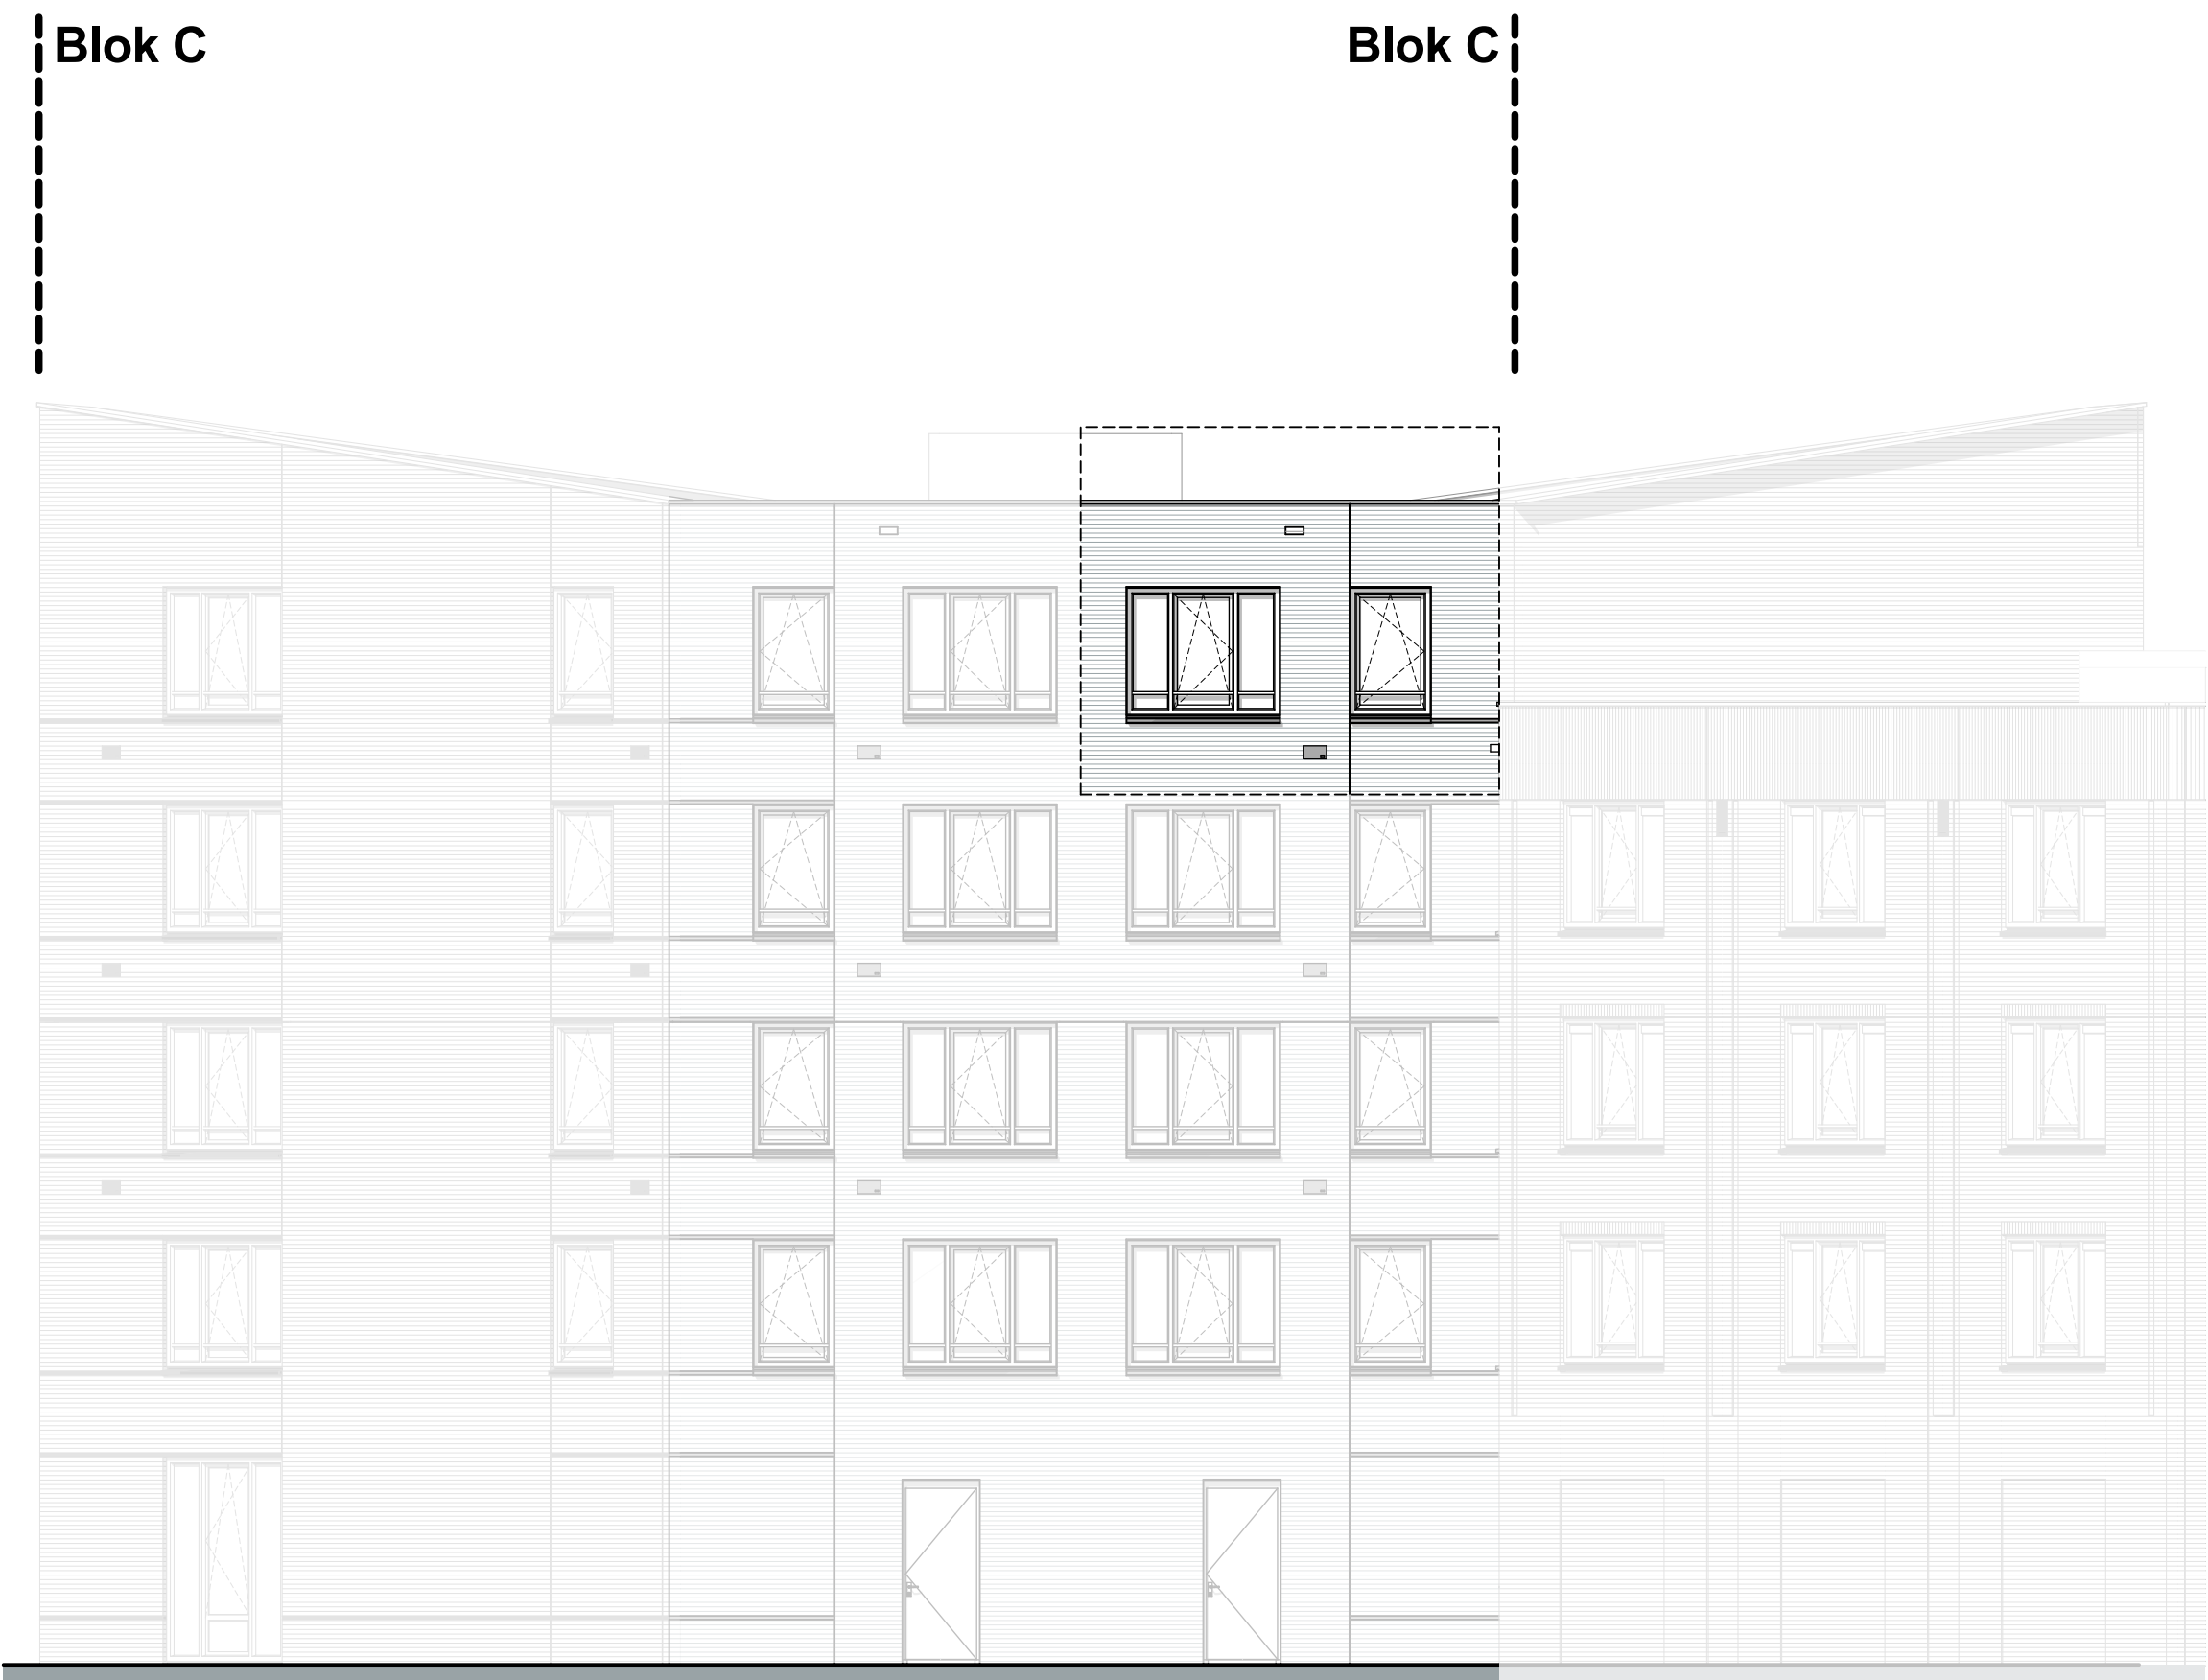


blok C G5 | 1:100

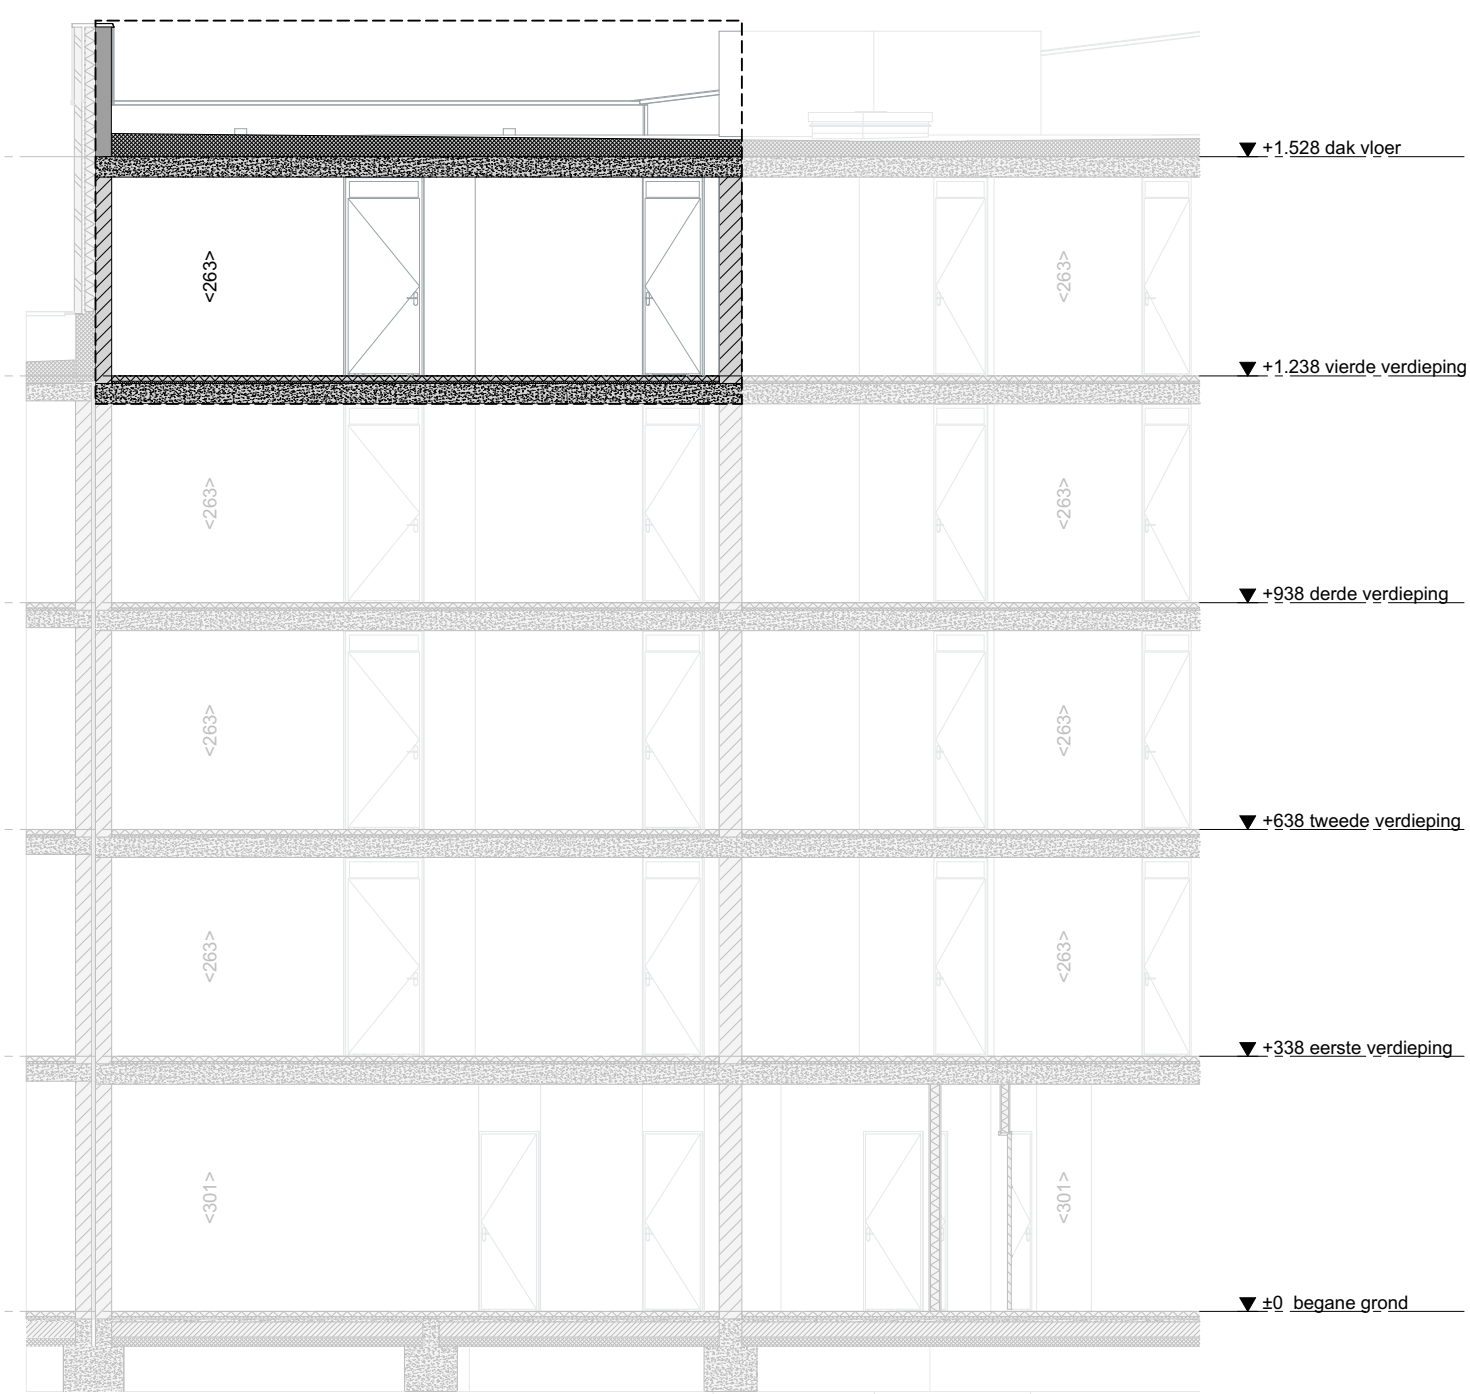

Doorsnede AA | 1:100

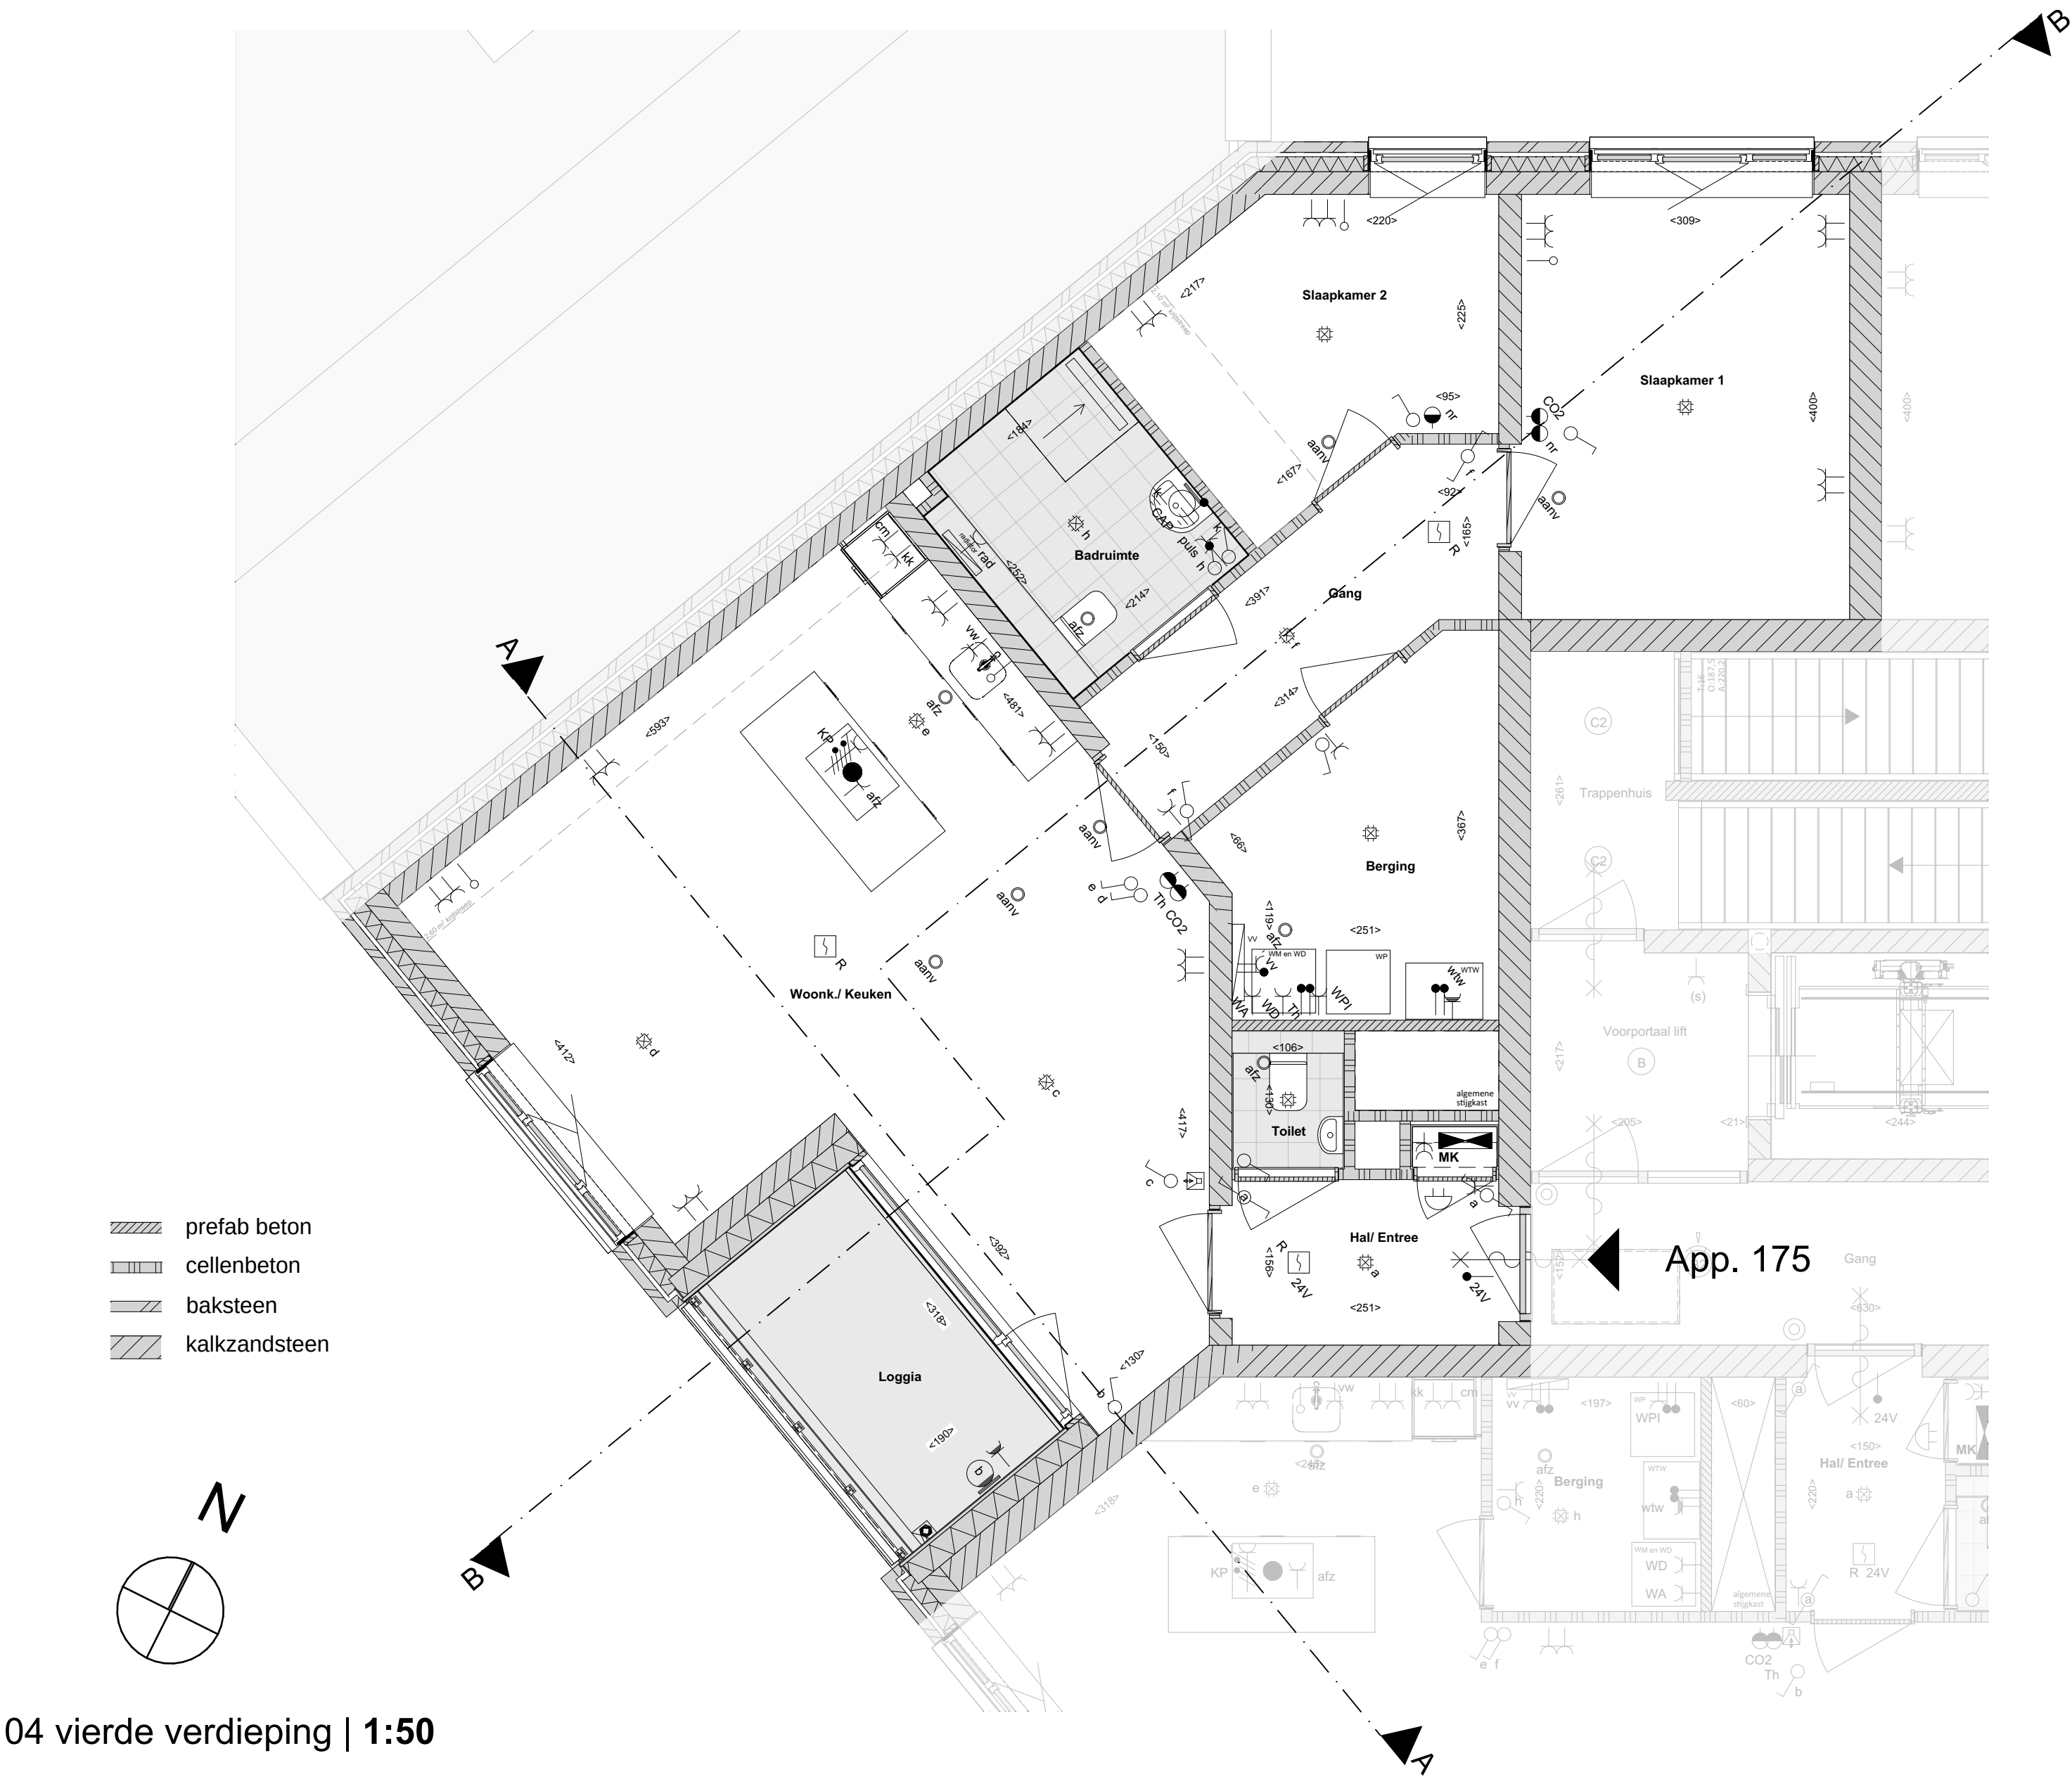

04 vierde verdieping | 1:50

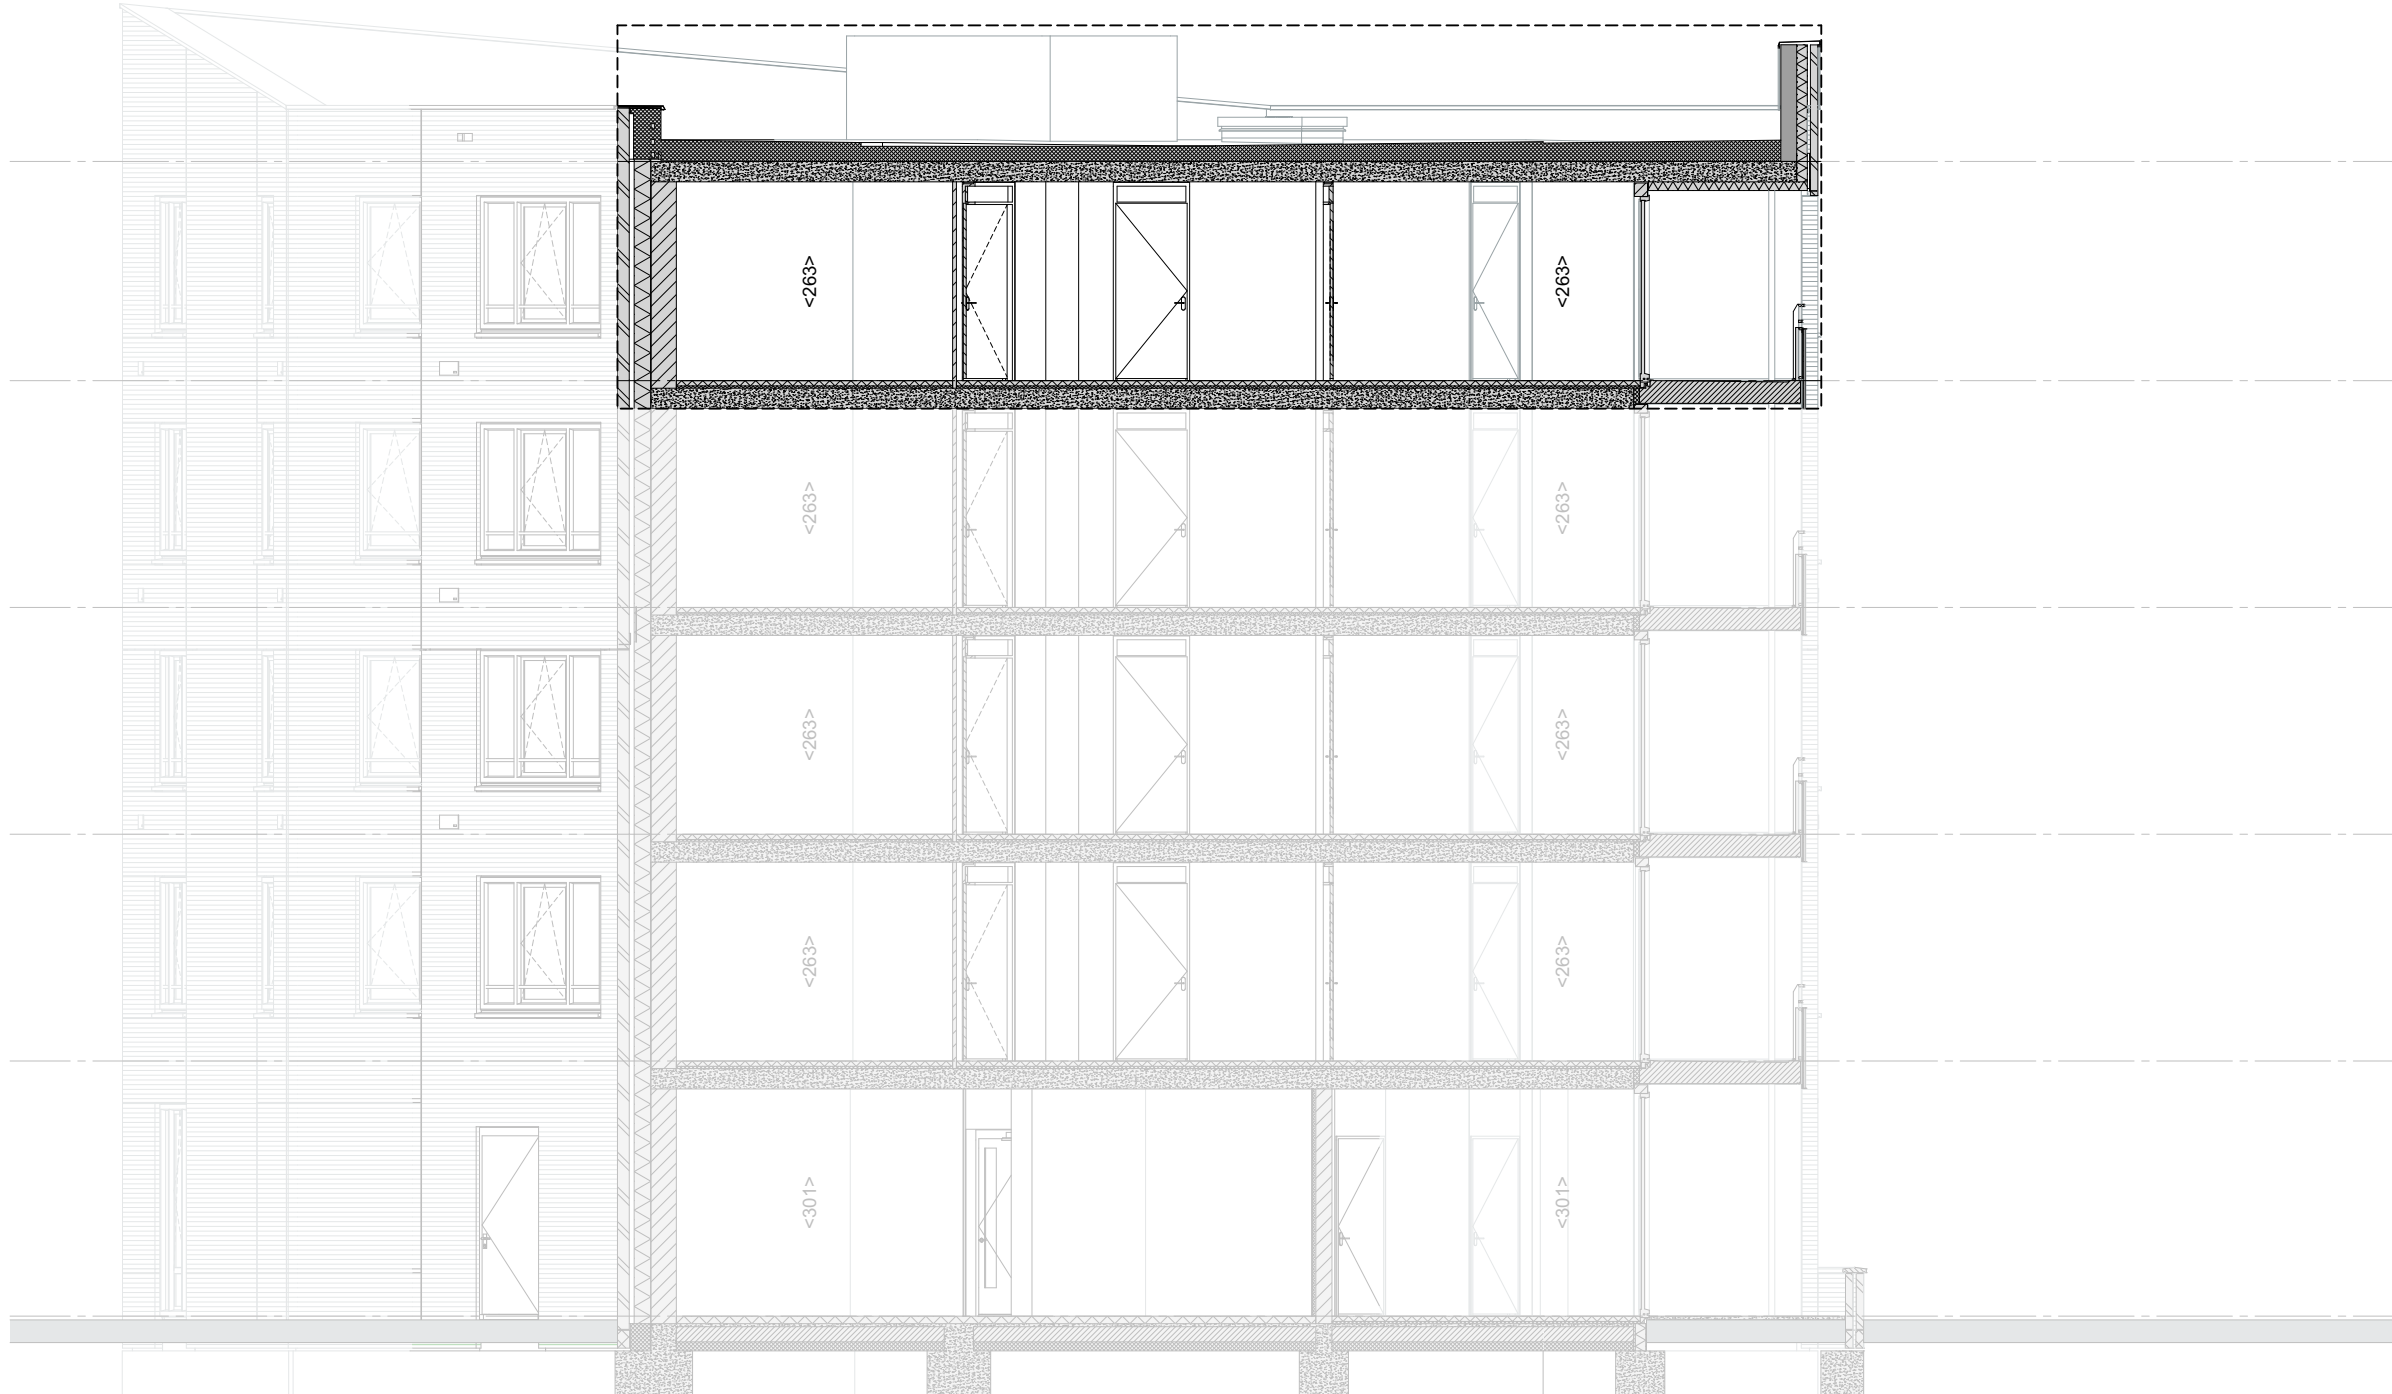


Doorsnede BB | 1:100

VERKOOPTEKENING - App. 175




VERKOOPTEKENING - App. 175
19-01-2026
R00000
A0 541,0x1,189,0
Alle rechten zijn voorbehouden


Blok C - verdieping - App. 175 | 1:200

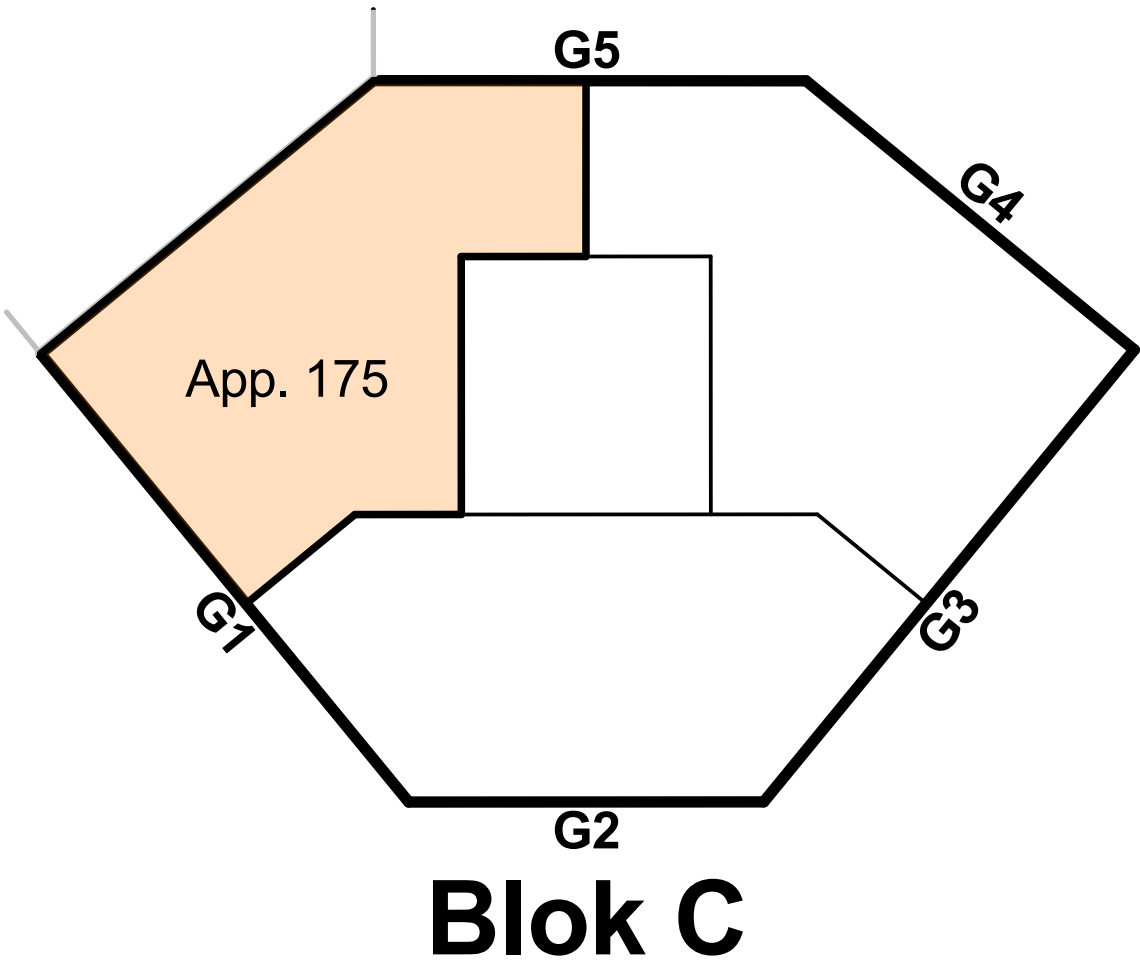

Gezamenlijke fietsenberging - begane grond | 1:200

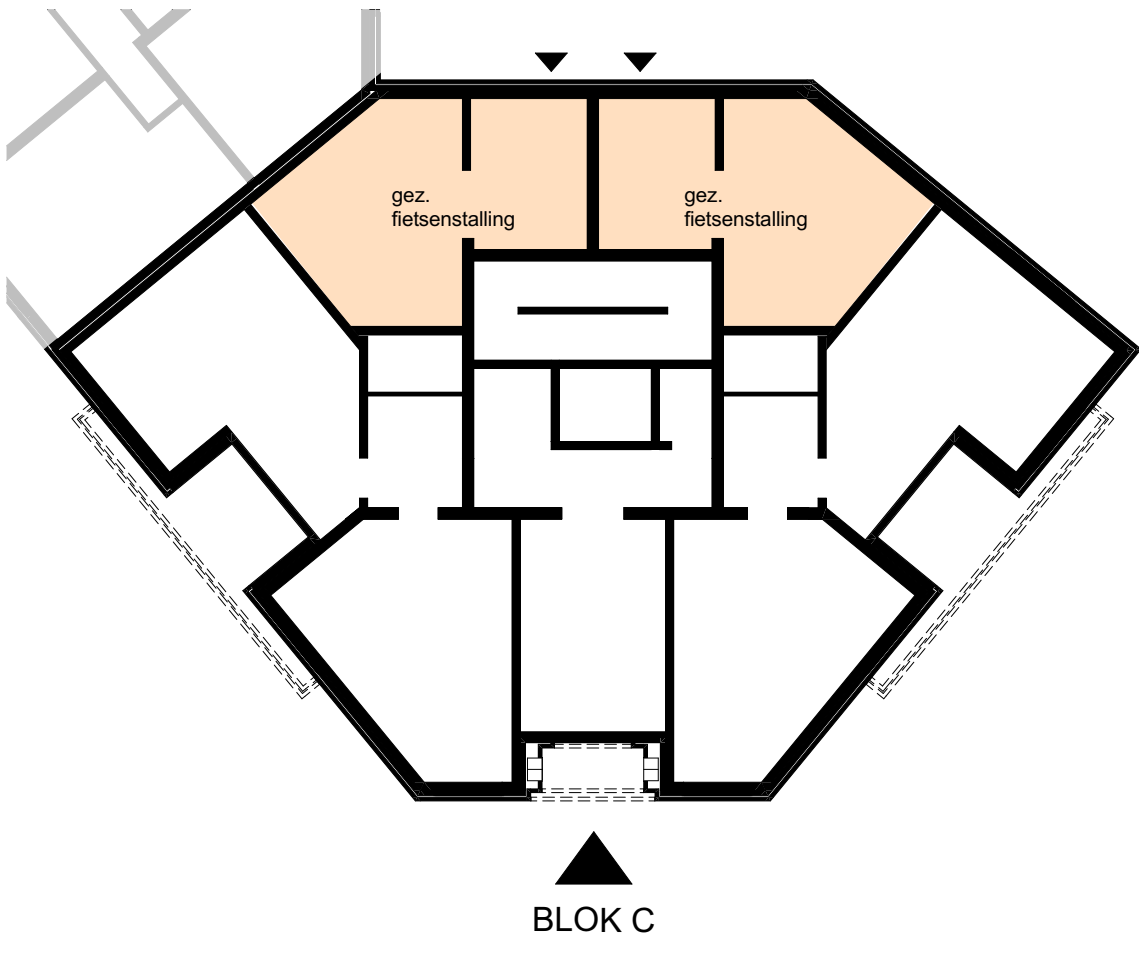


Situatie | 1:500

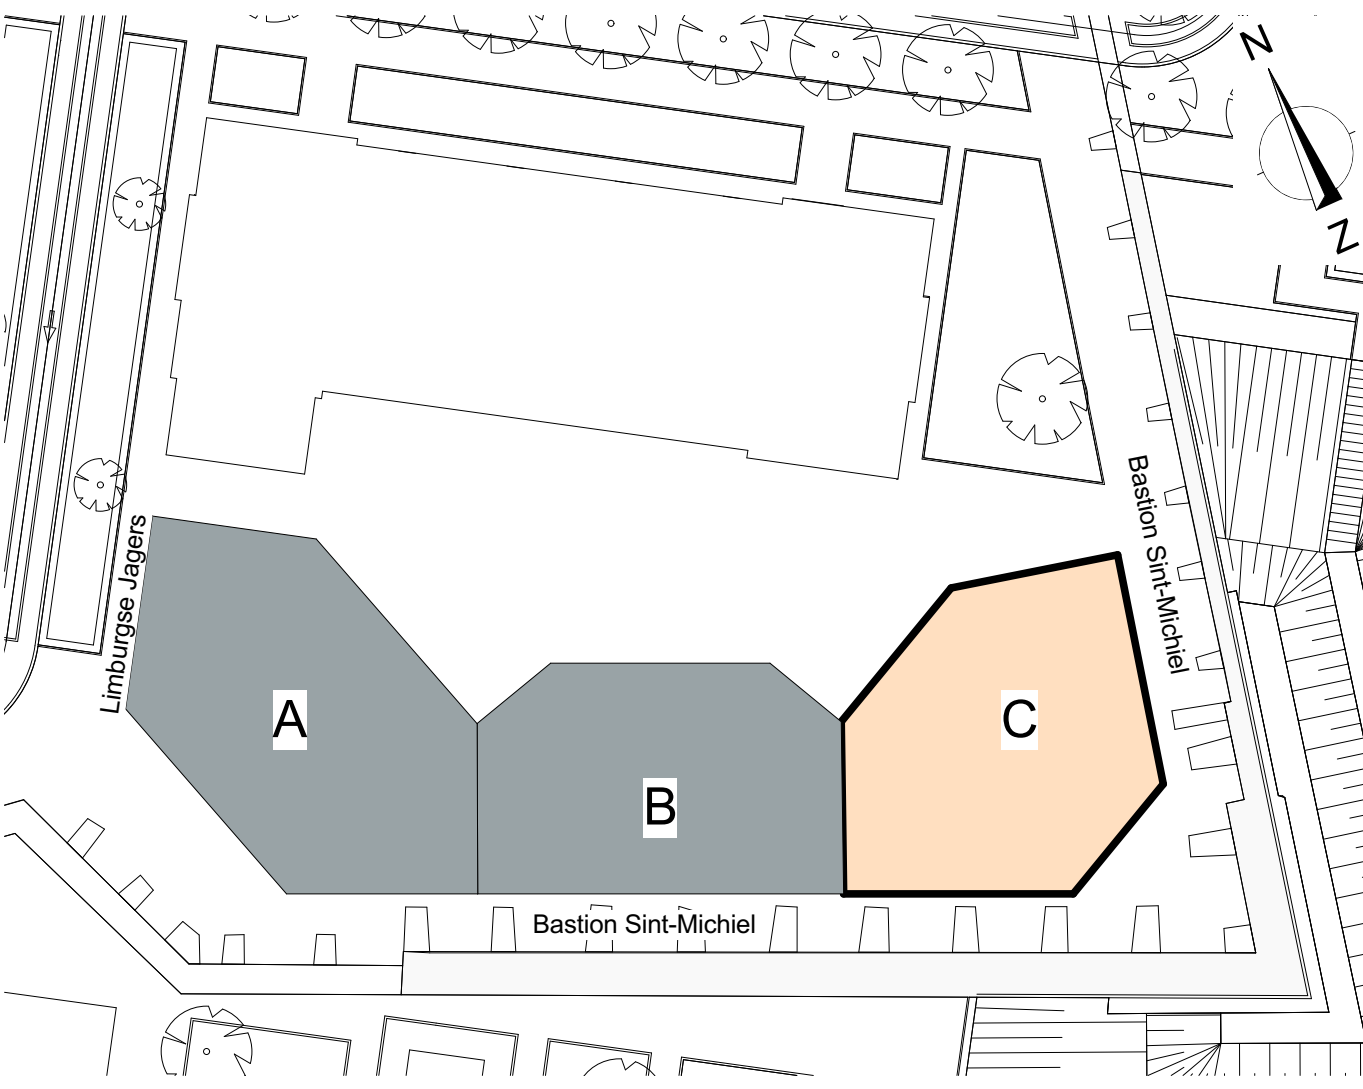




blok C G3 | 1:100


blok C G4 | 1:100

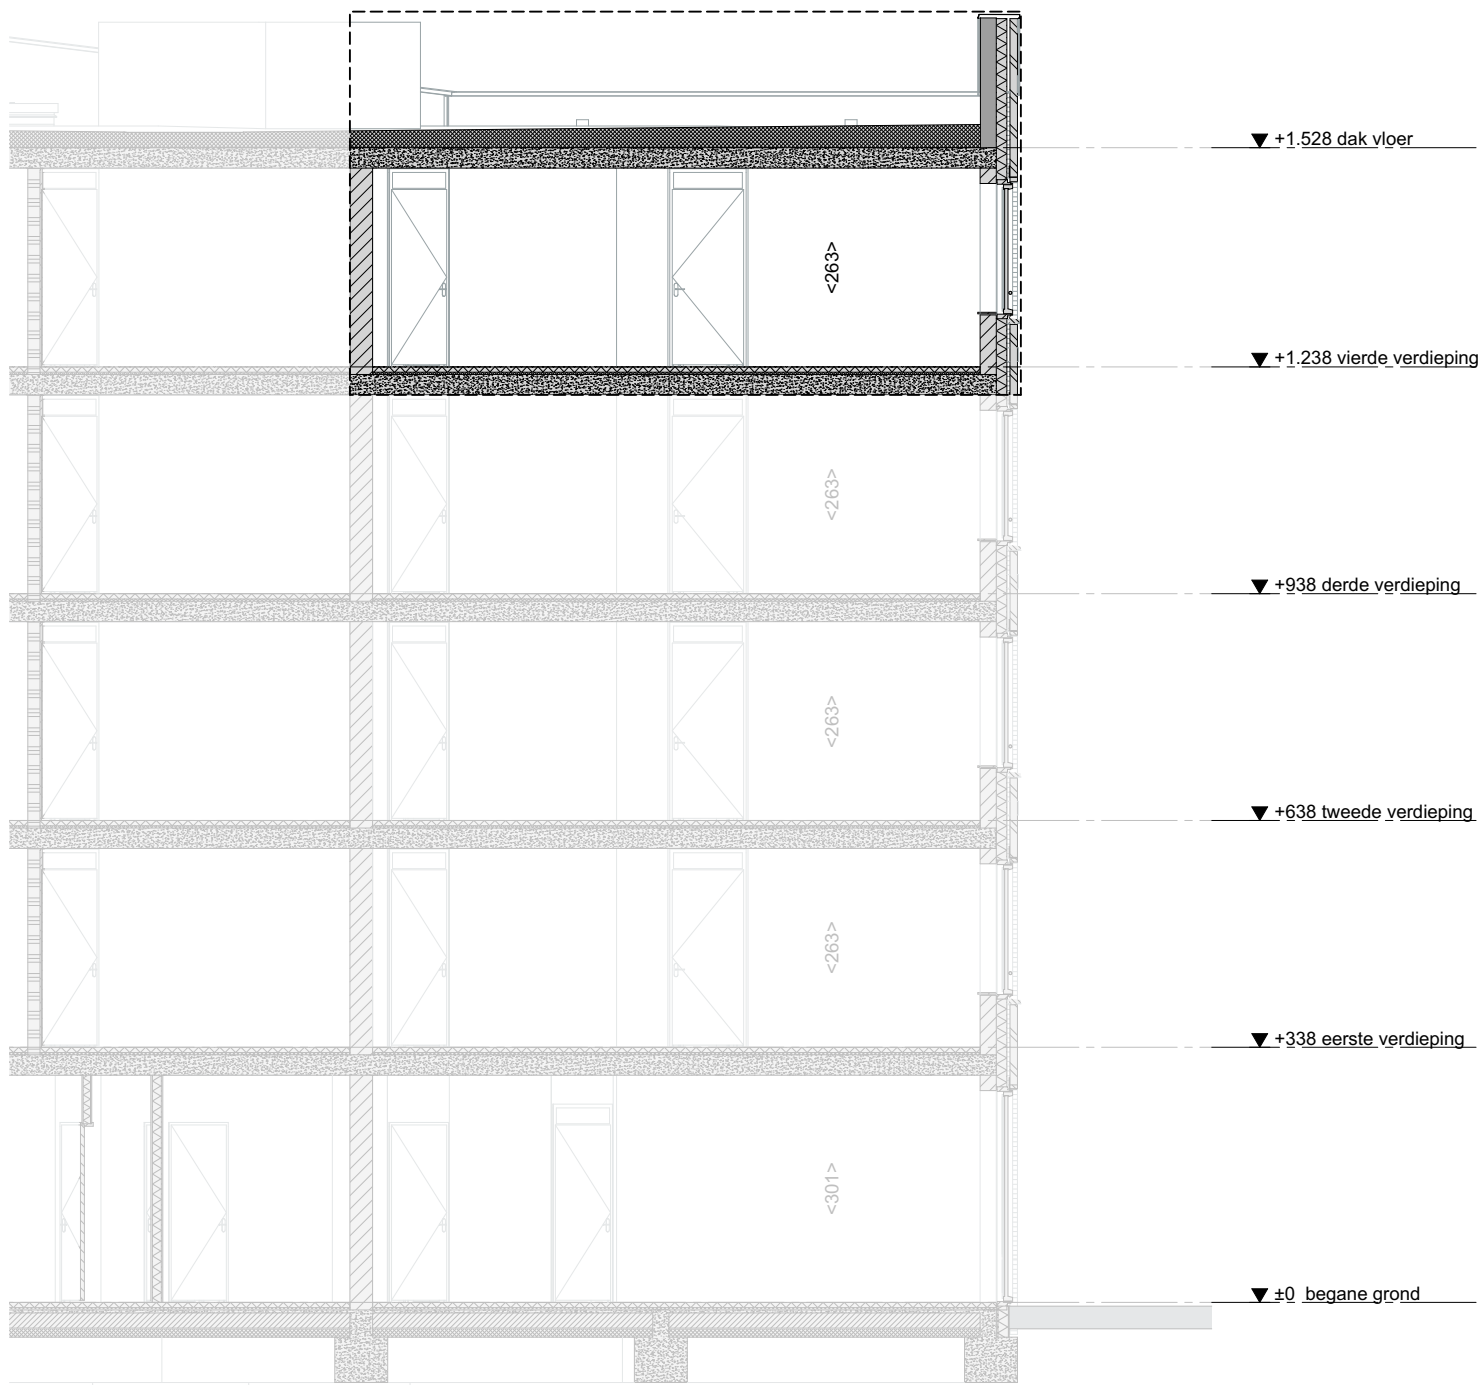

Doorsnede AA | 1:100

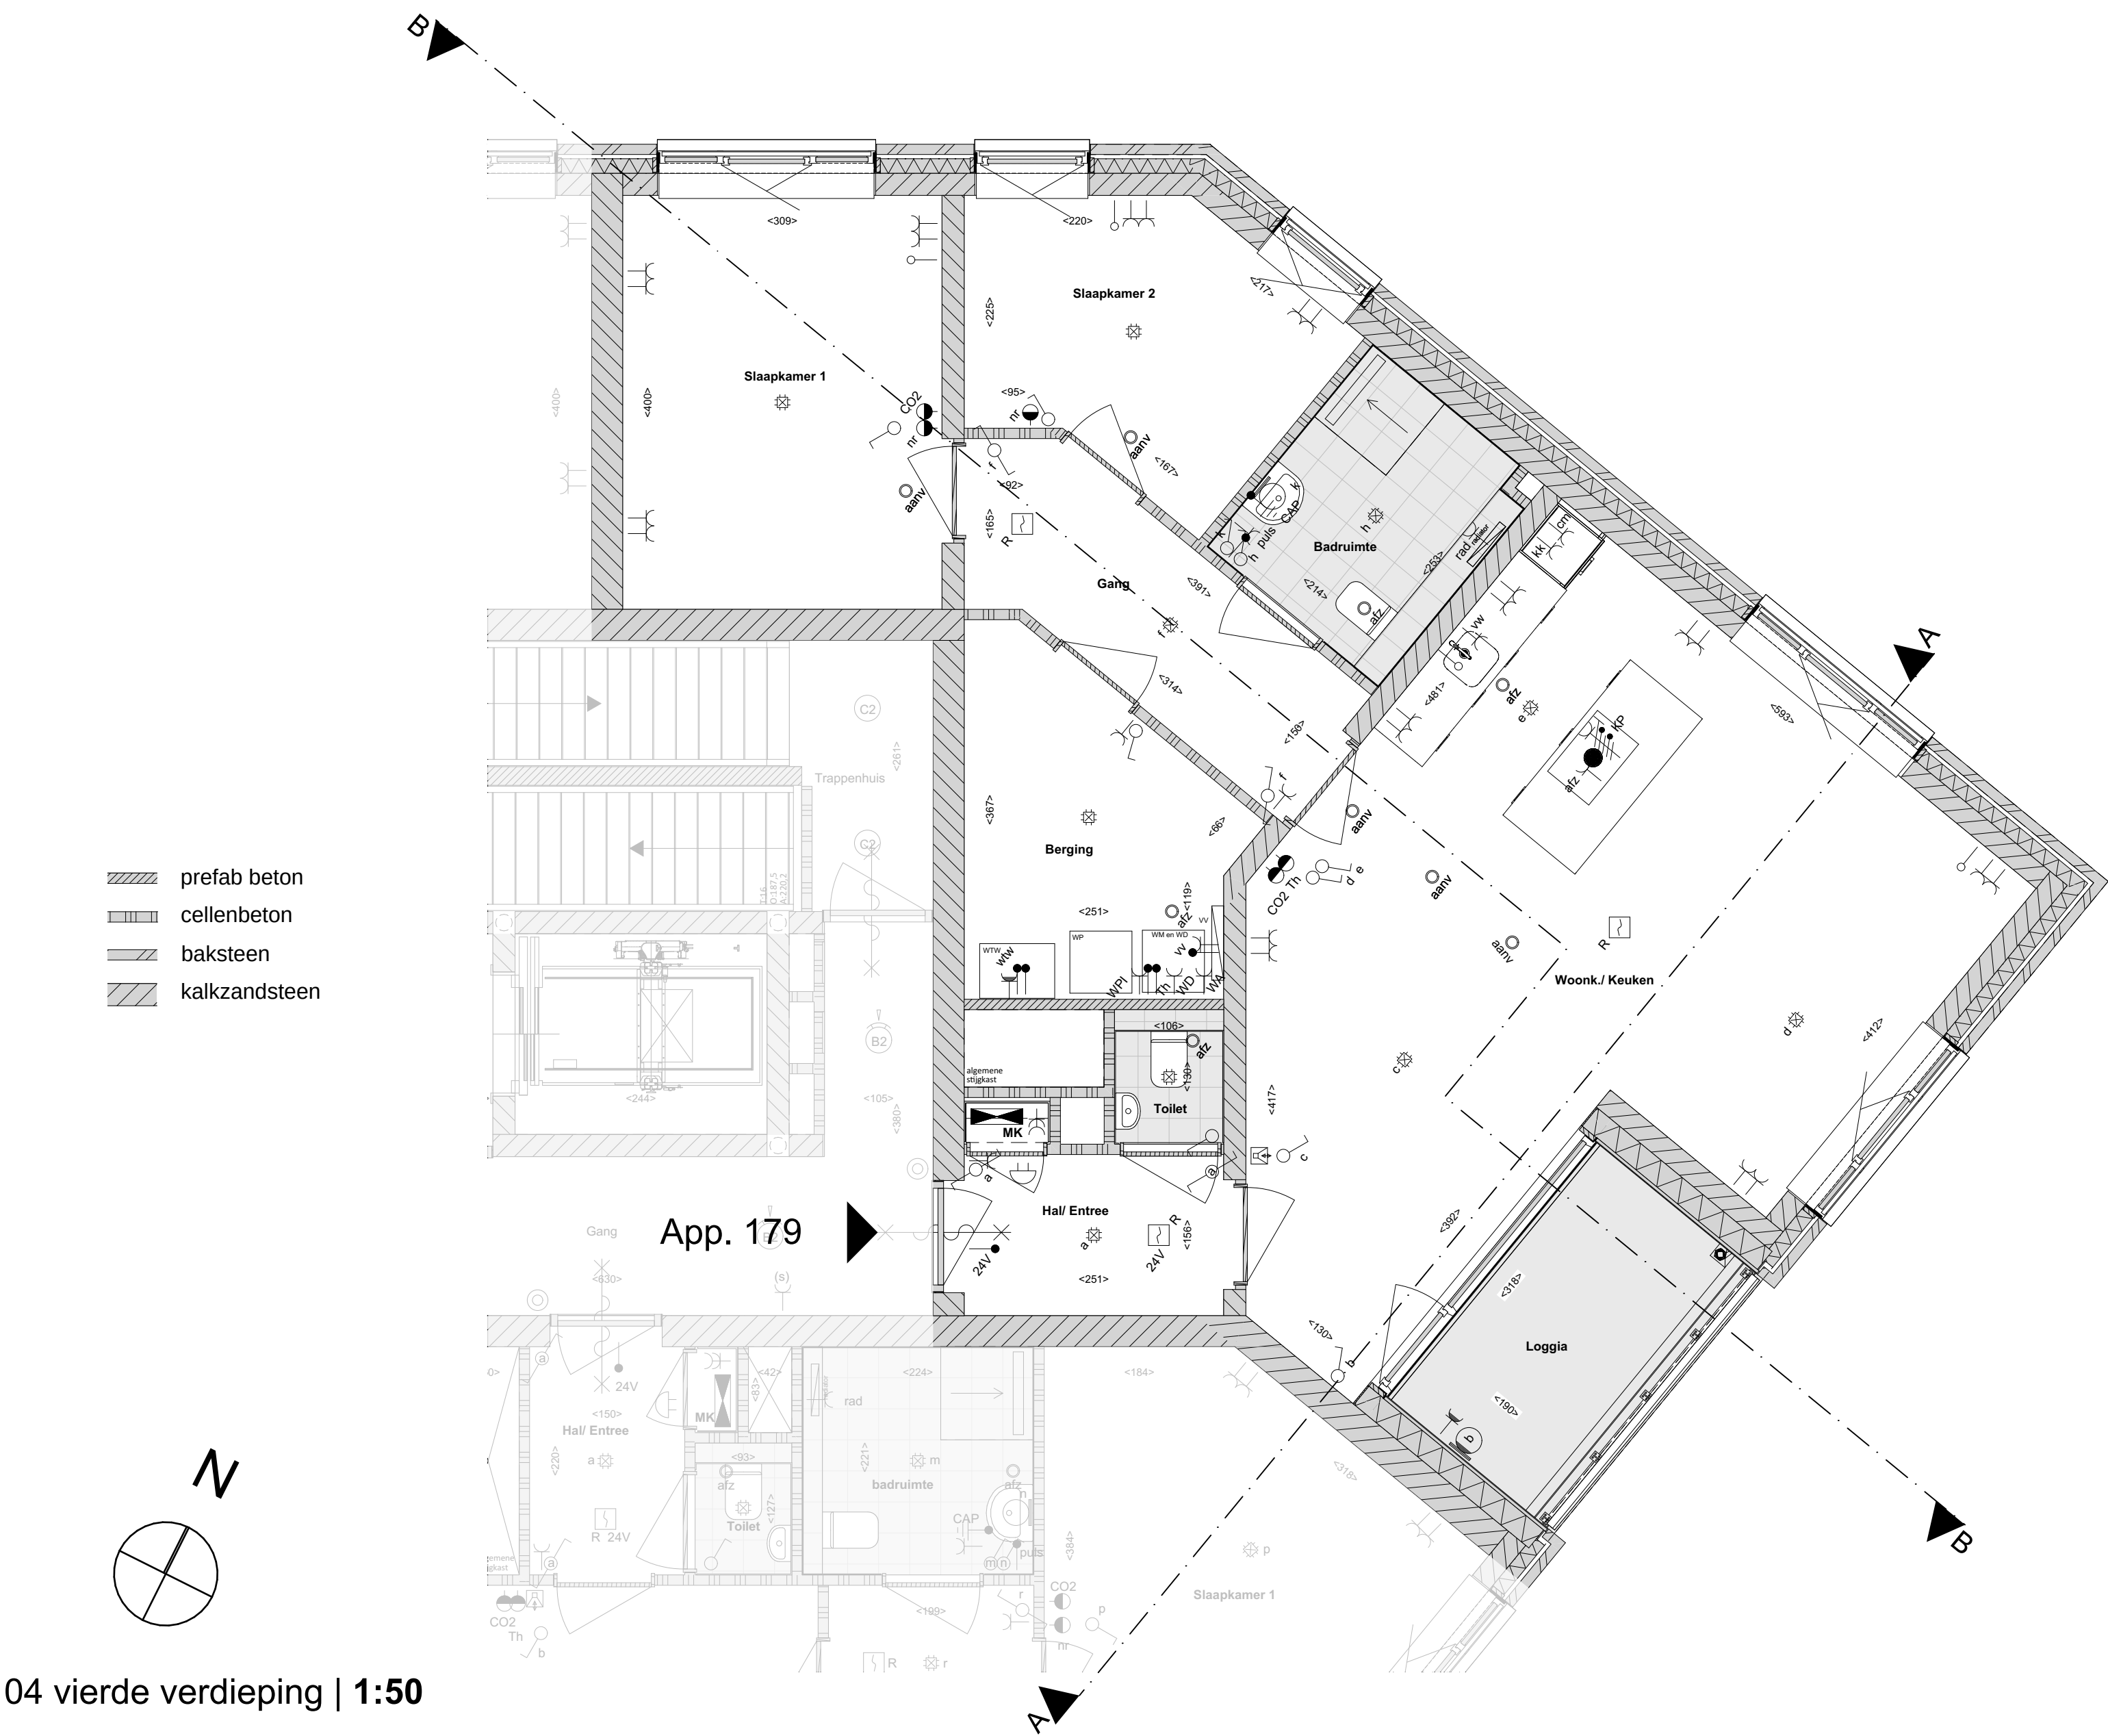

04 vierde verdieping | 1:50

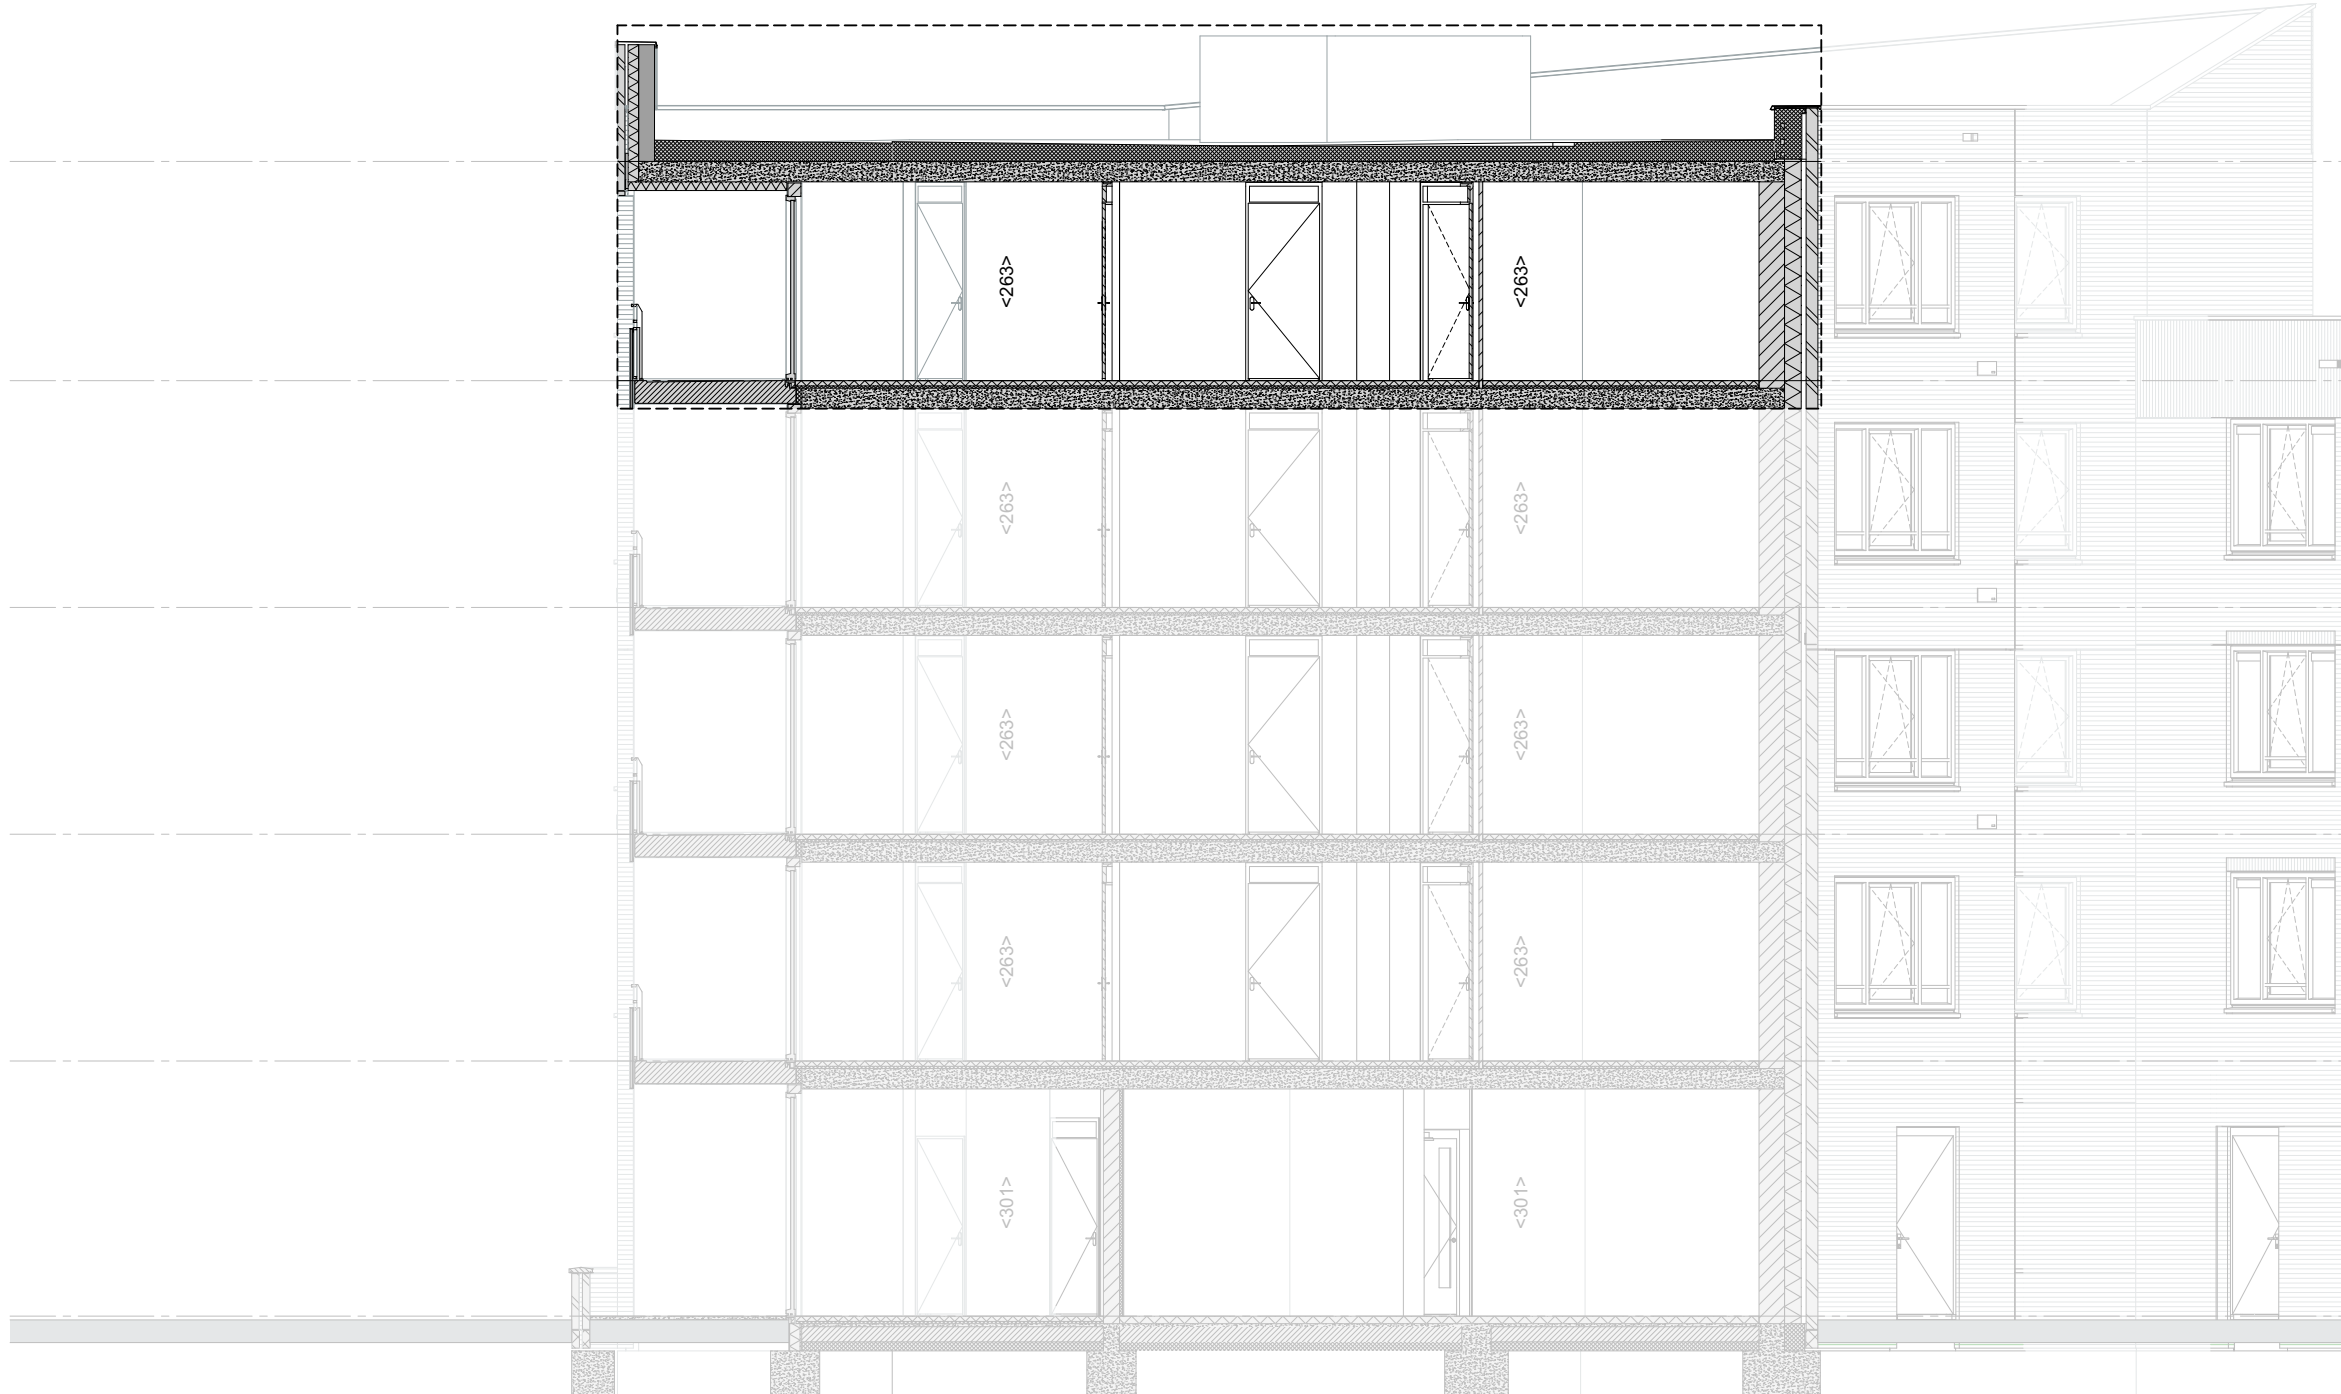


Doorsnede BB | 1:100

VERKOOPTEKENING - App. 179




VERKOOPTEKENING - App. 179
19-01-2026
R0000
Formaat
A0 841,0x1.189,0
Alle rechten zijn voorbehouden

Blok C - verdieping - App. 179 | 1:200

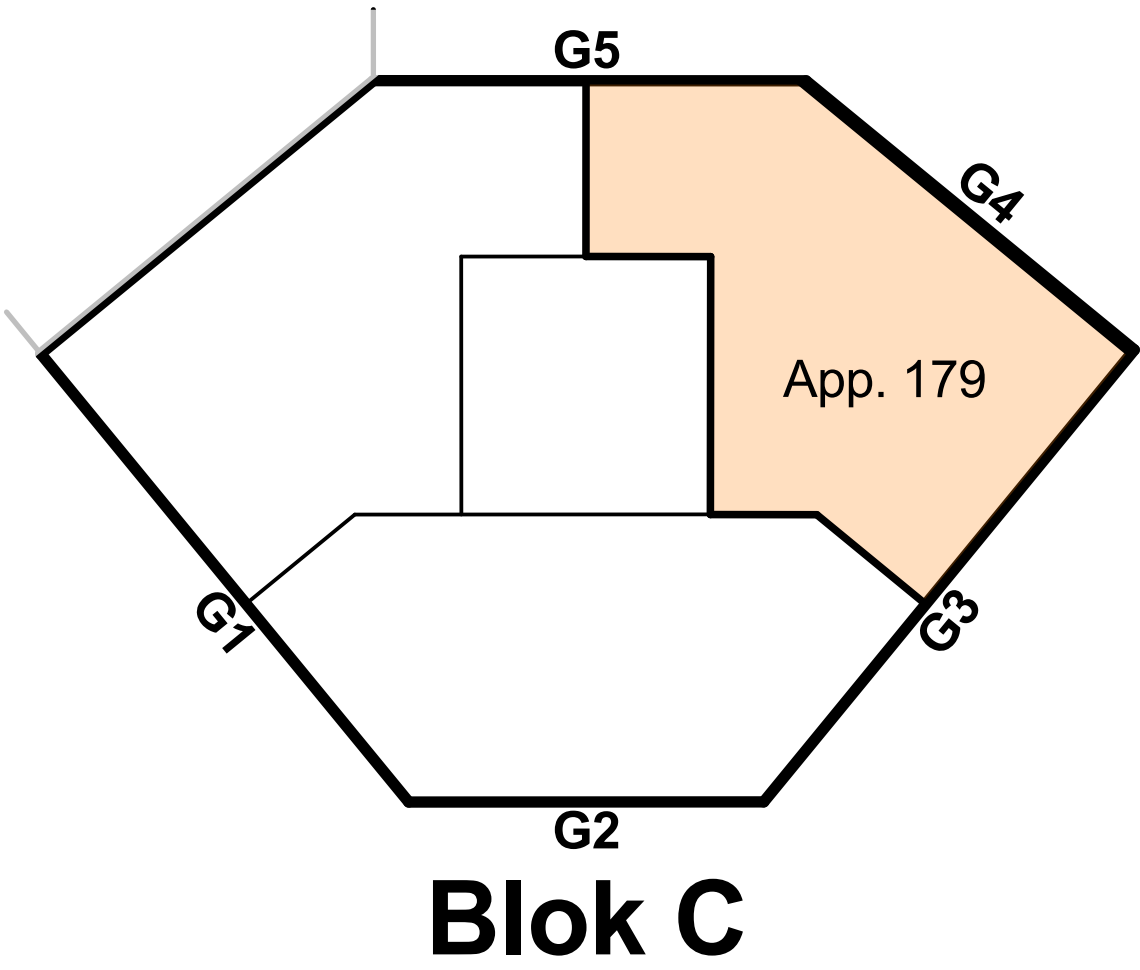

Blok C

Gezamenlijke fietsenberging - begane grond | 1:200

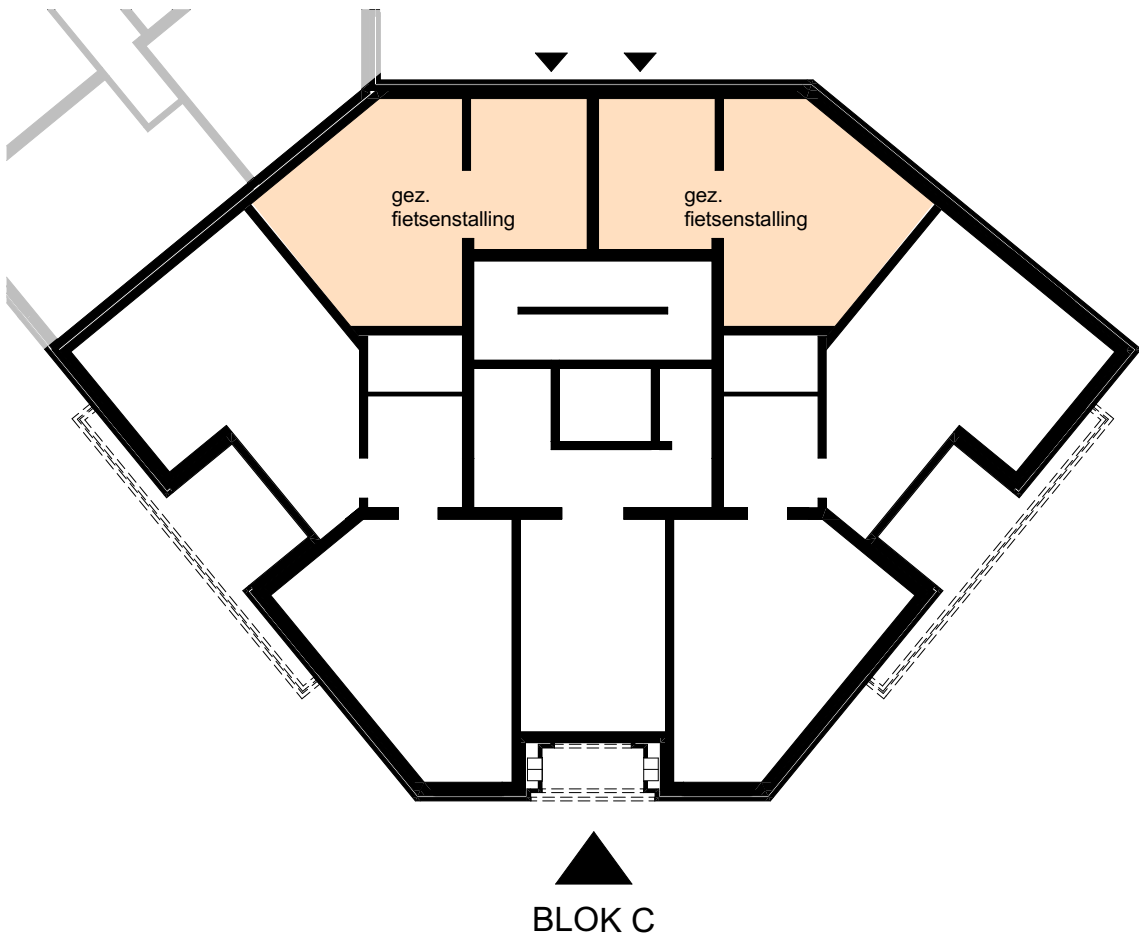

BLOK C

Situatie | 1:500

