




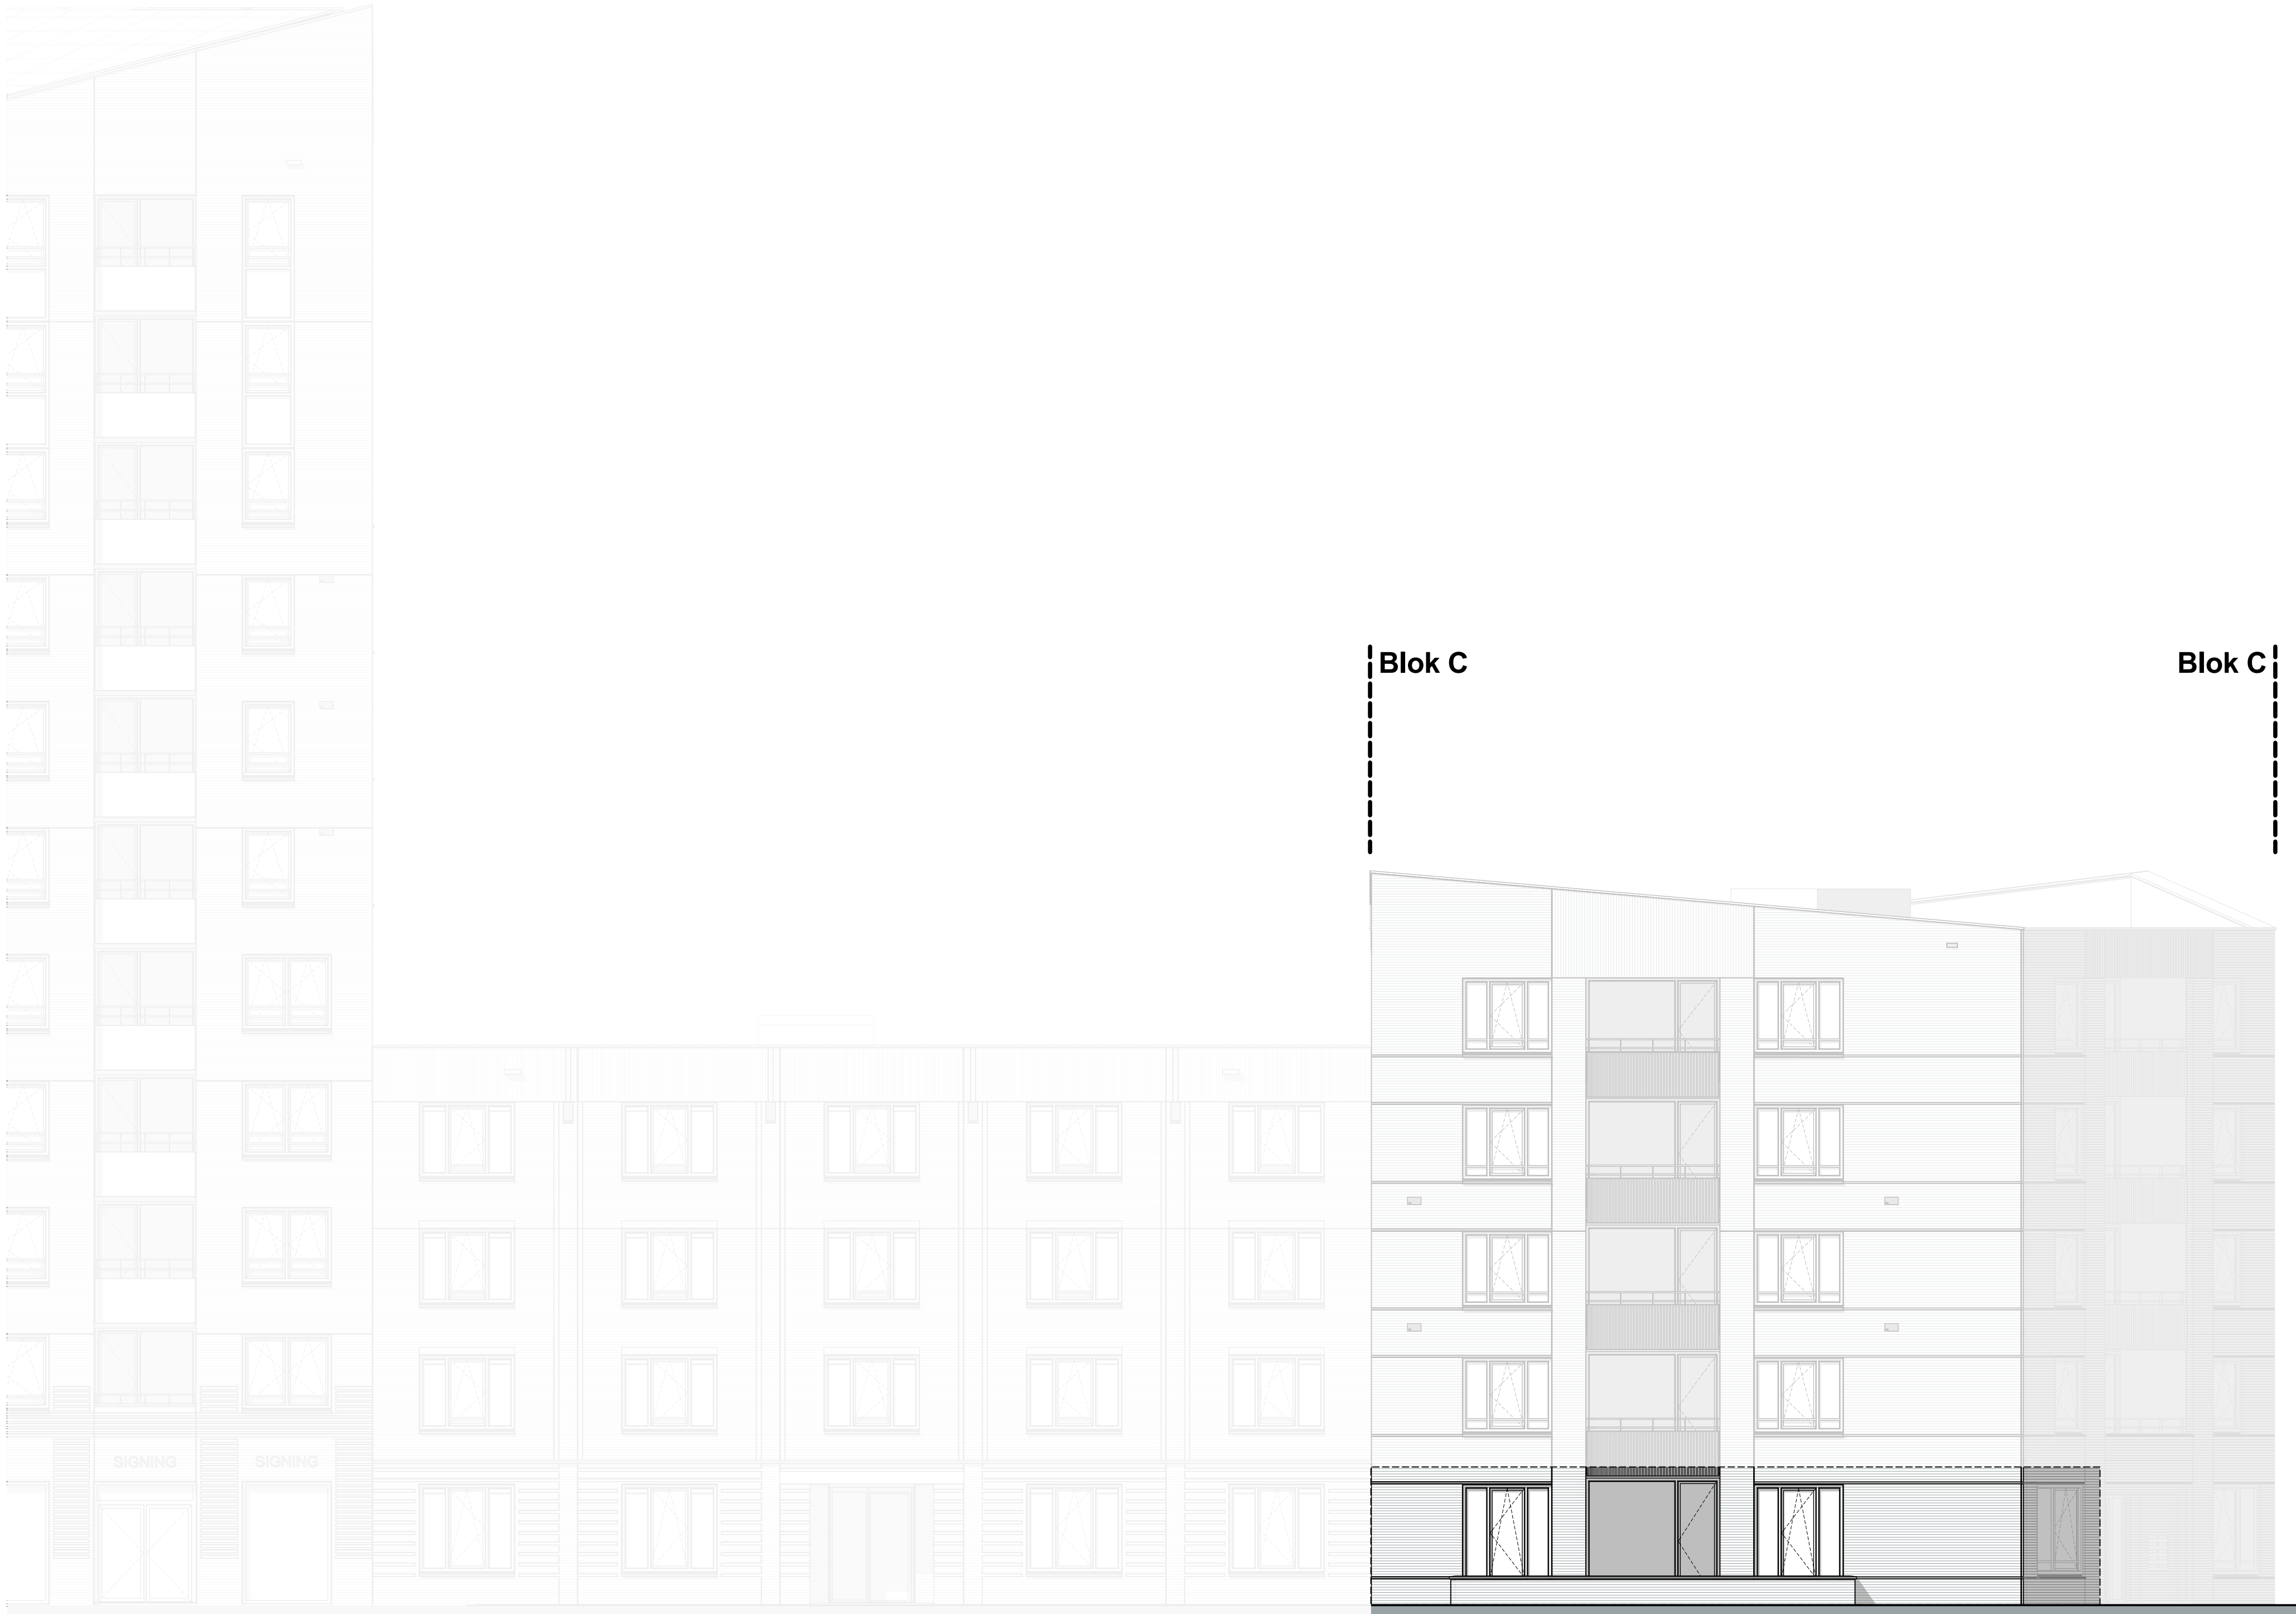


blok C G1 | 1:100

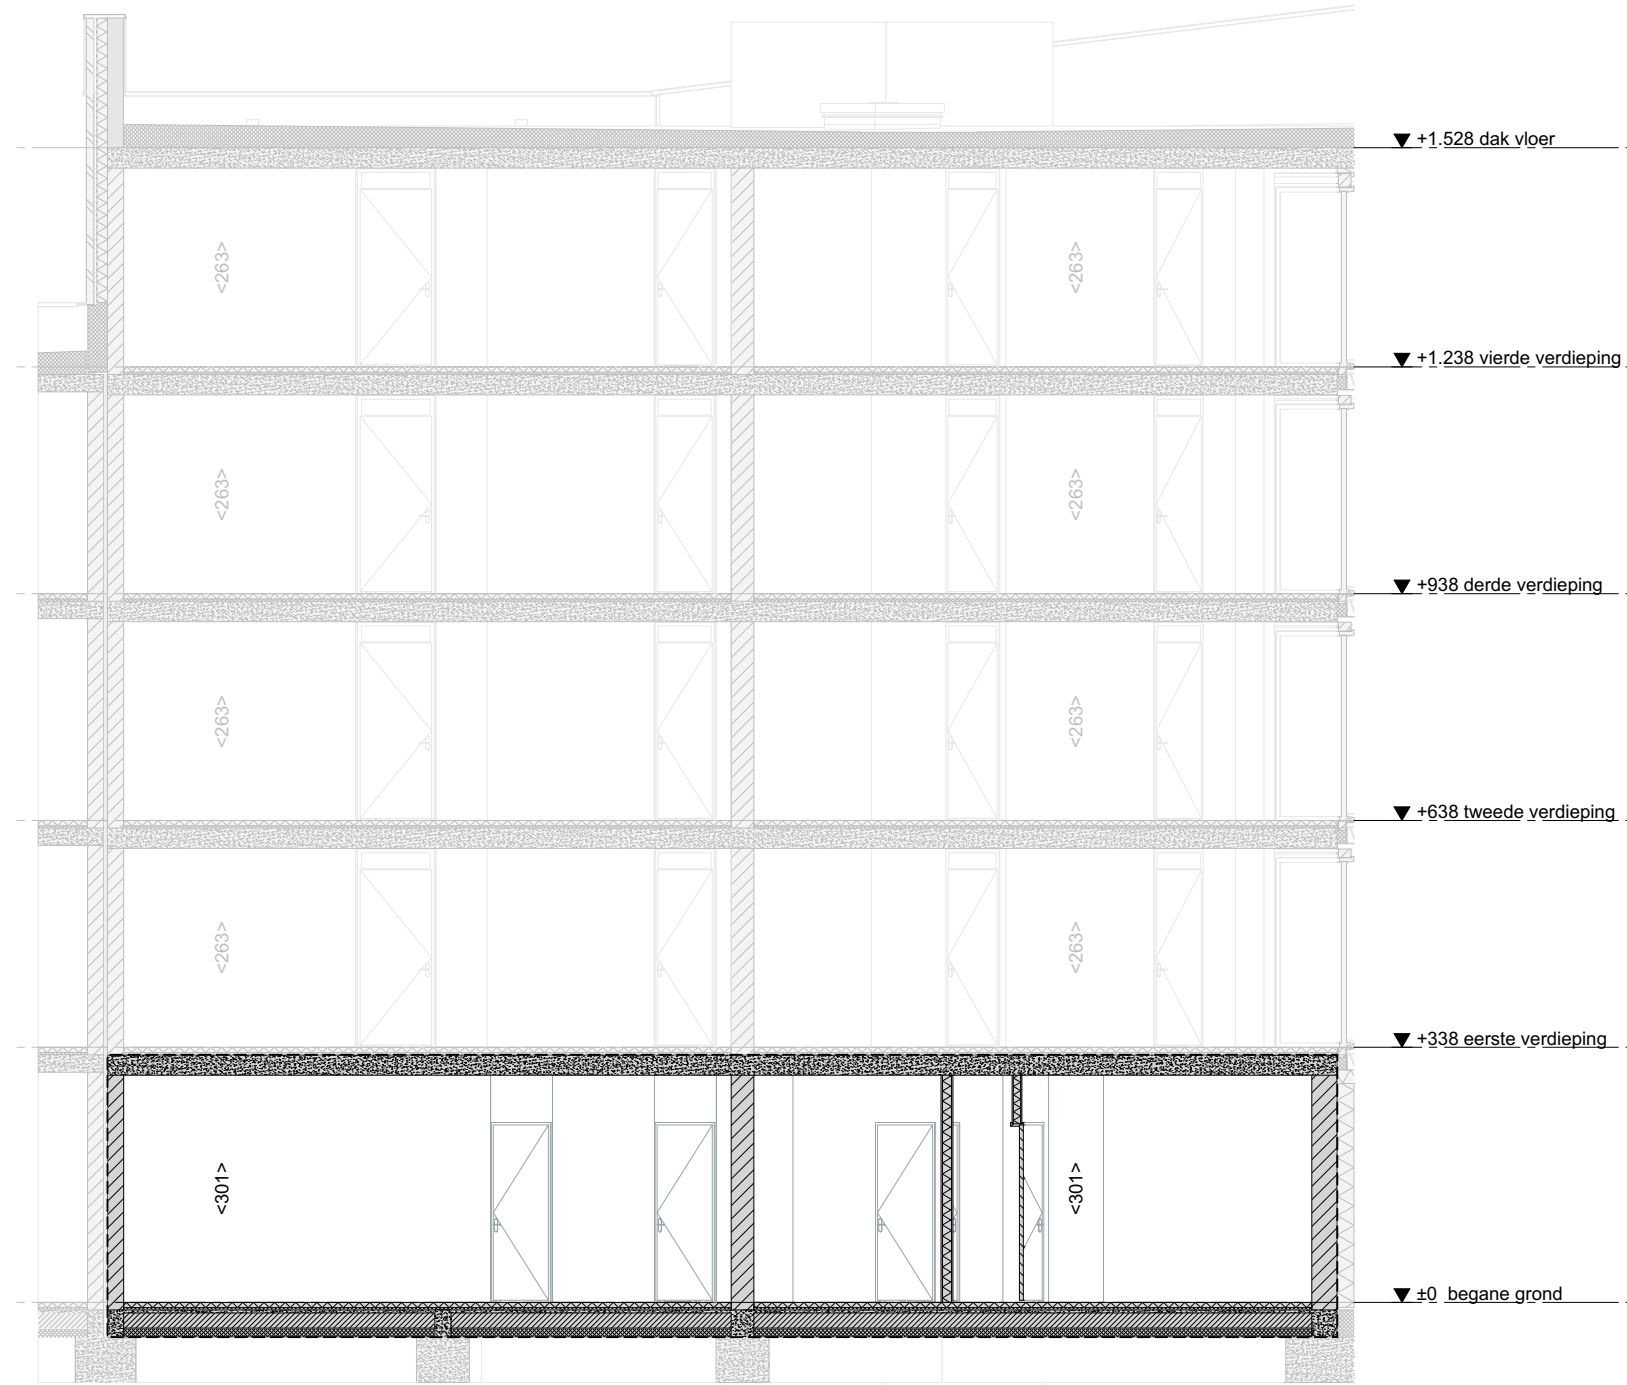

Doorsnede AA | 1:100

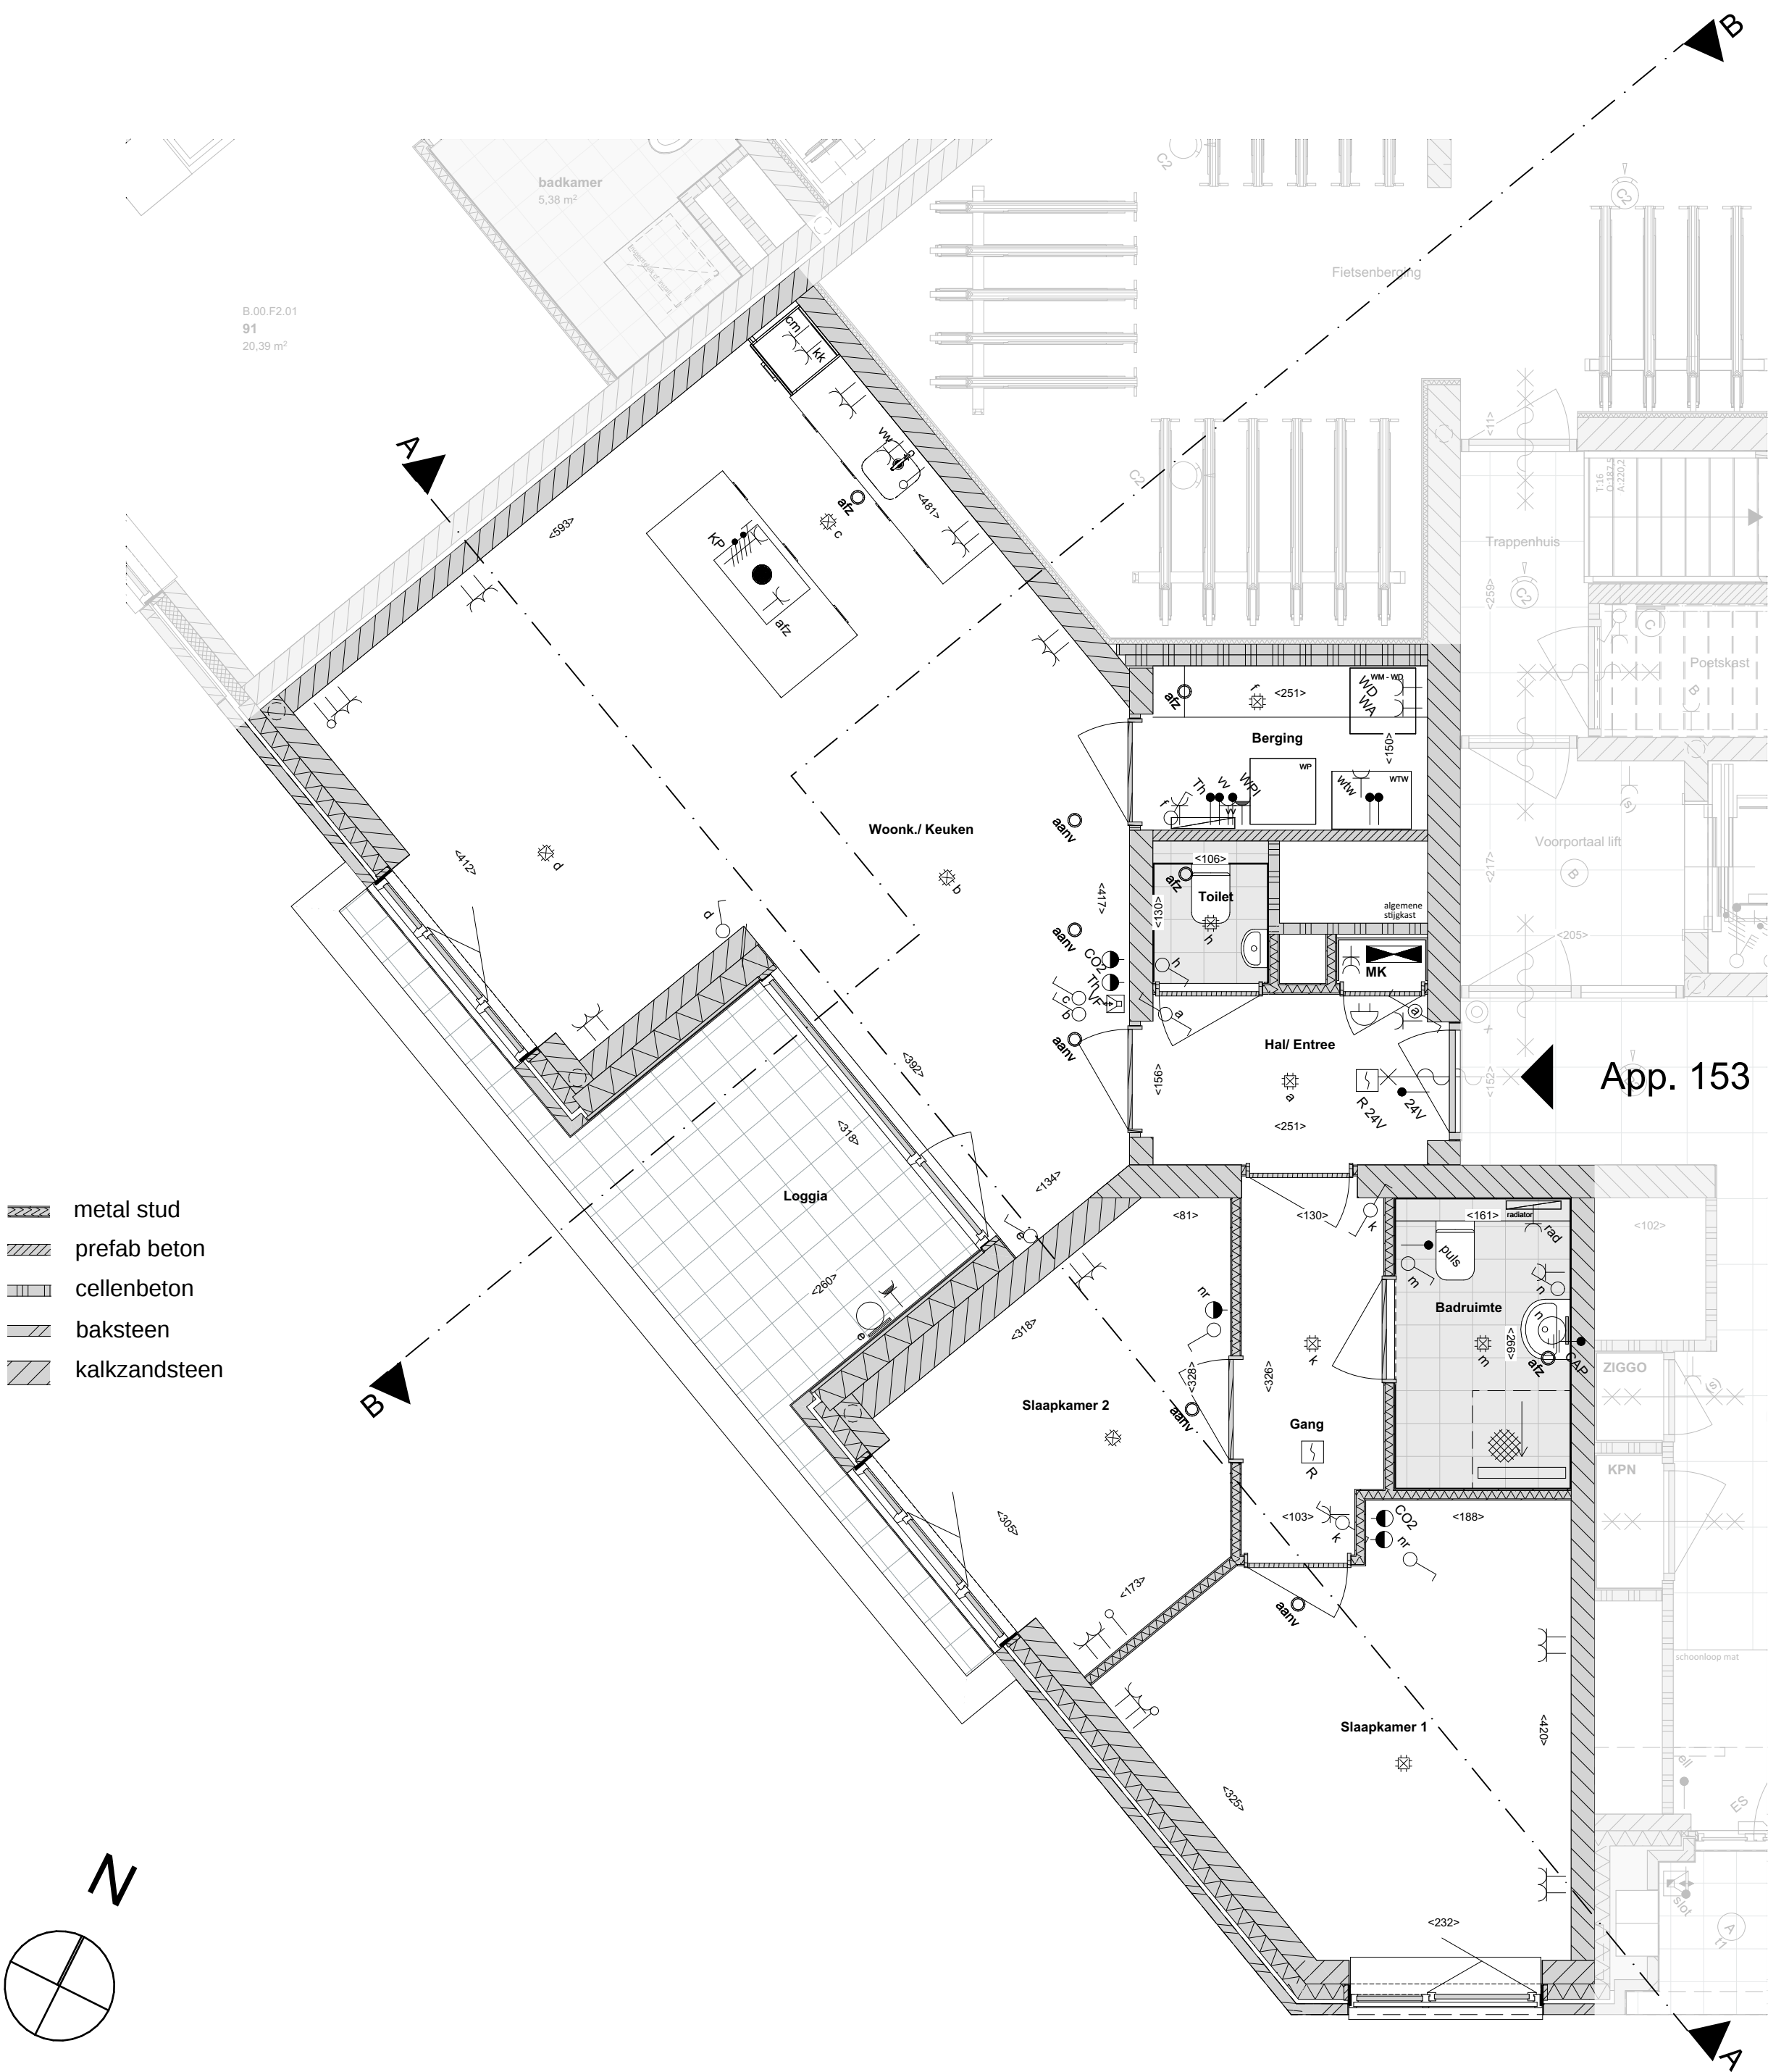

00 begane grond | 1:50

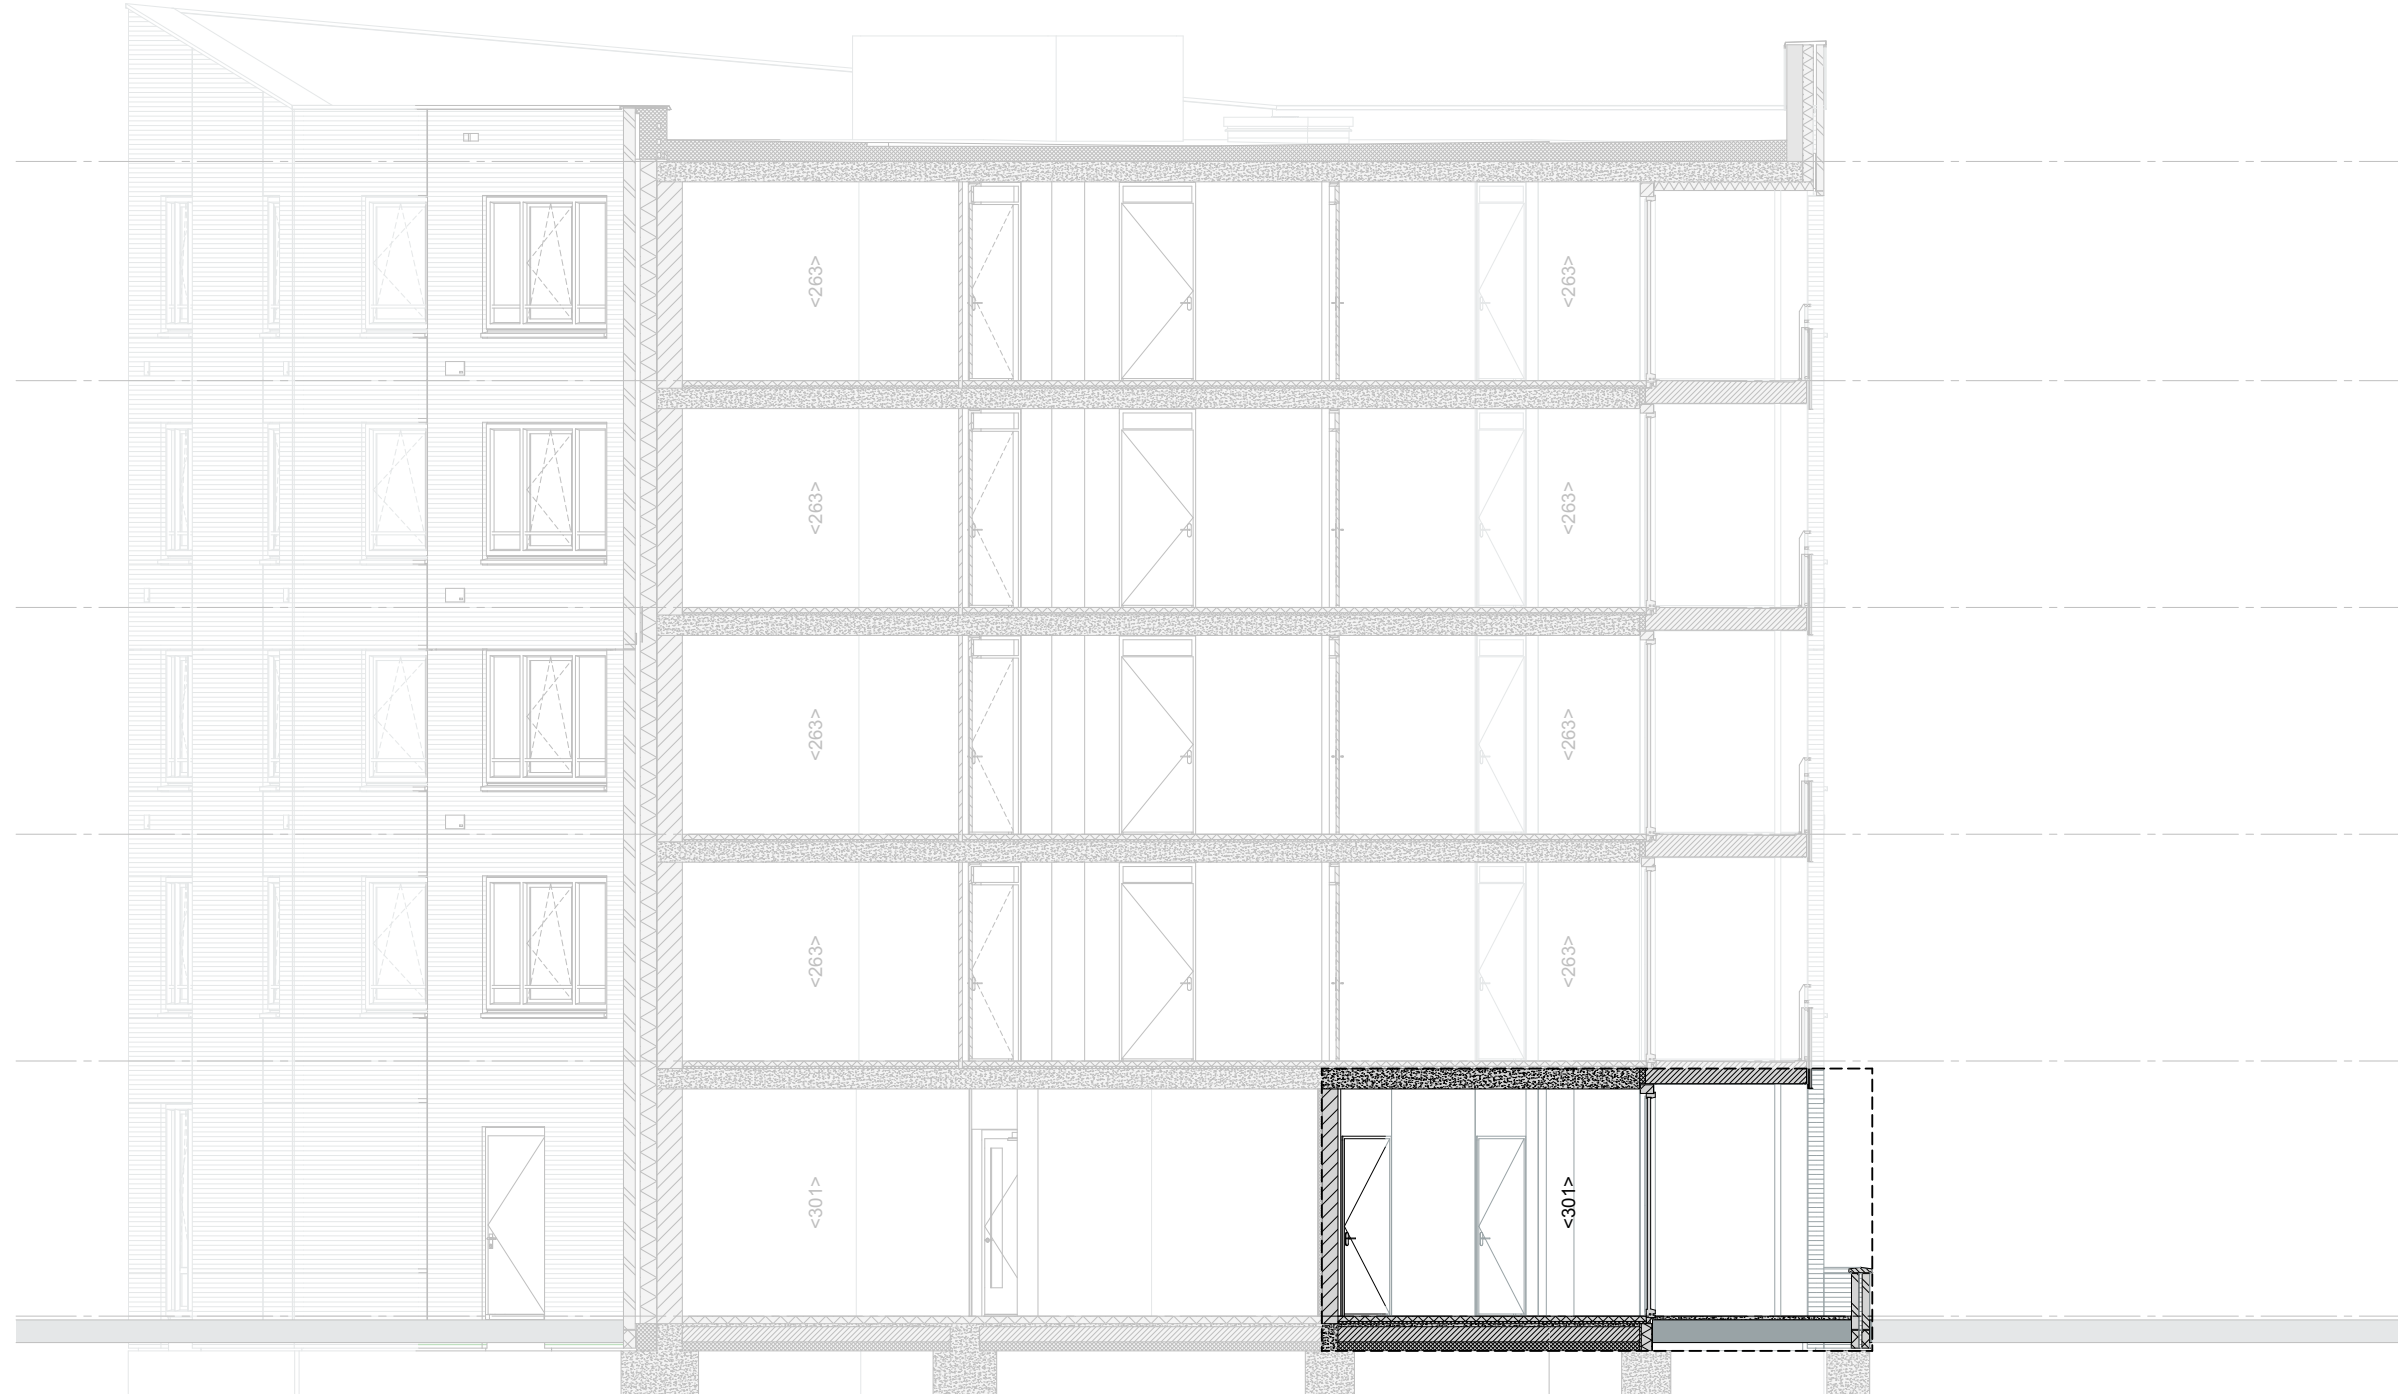


Doorsnede BB | 1:100

VERKOOPTEKENING - App. 153




VERKOOPTEKENING - App. 153
19-01-2026
A0 541,0x1.189,0
alle rechten zijn voorbehouden


Blok C - begane grond - App. 153 | 1:200

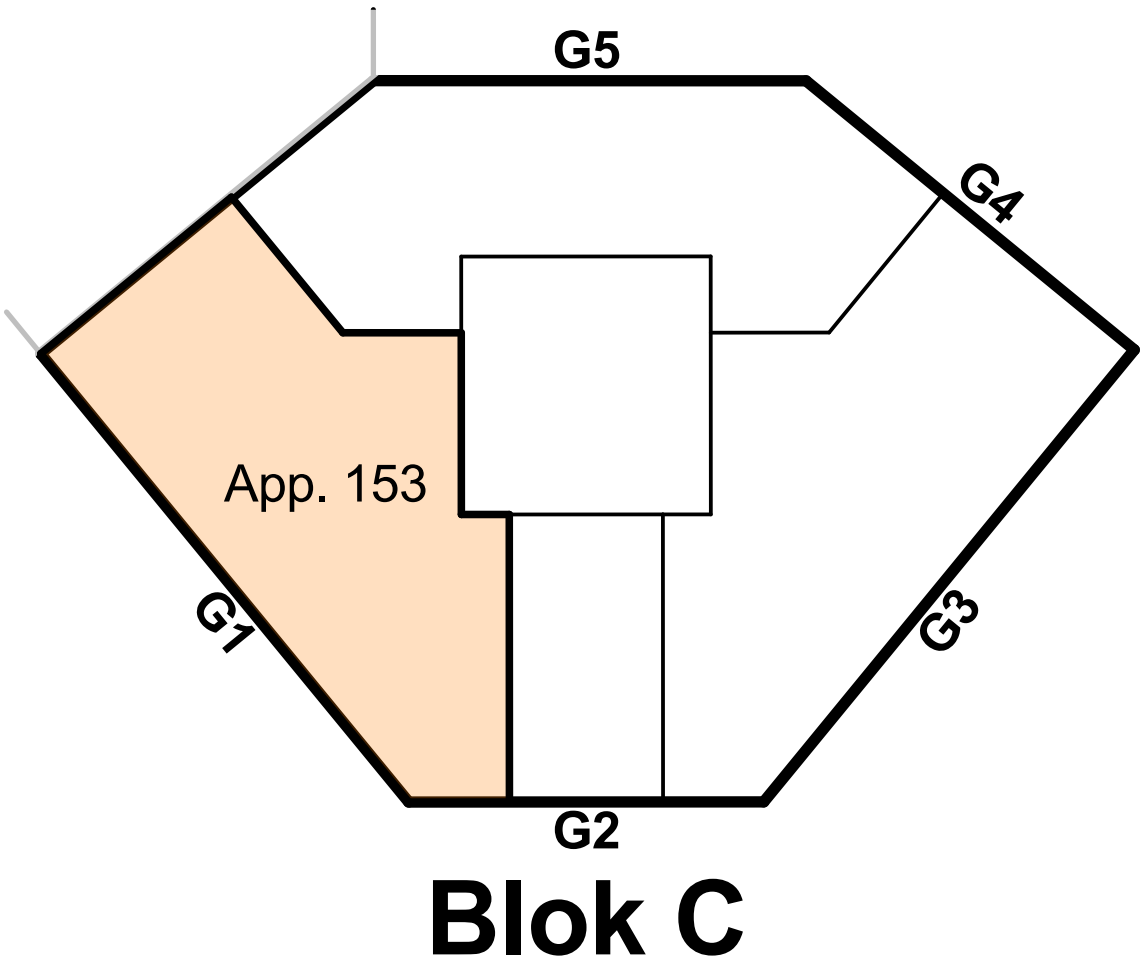


Gezamenlijke fietsenberging - begane grond | 1:200

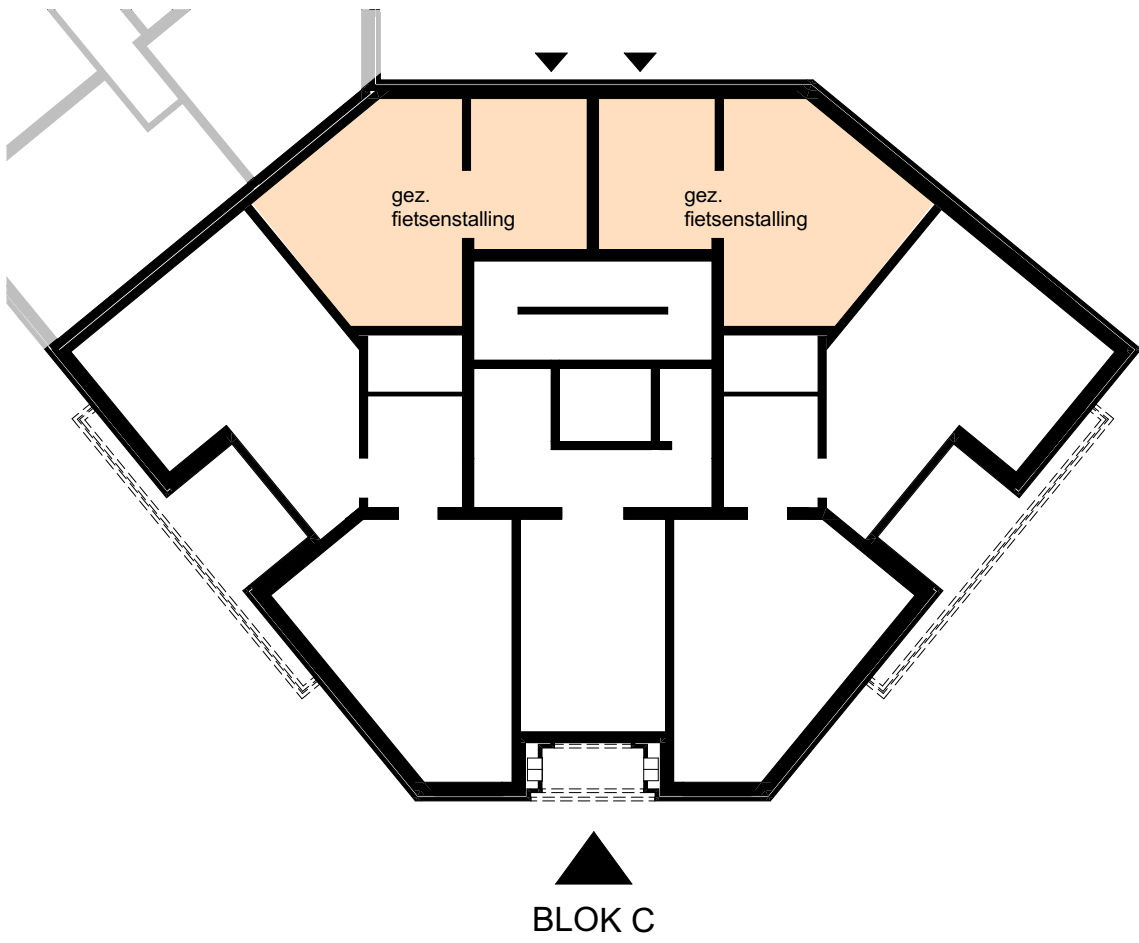

Situatie | 1:500

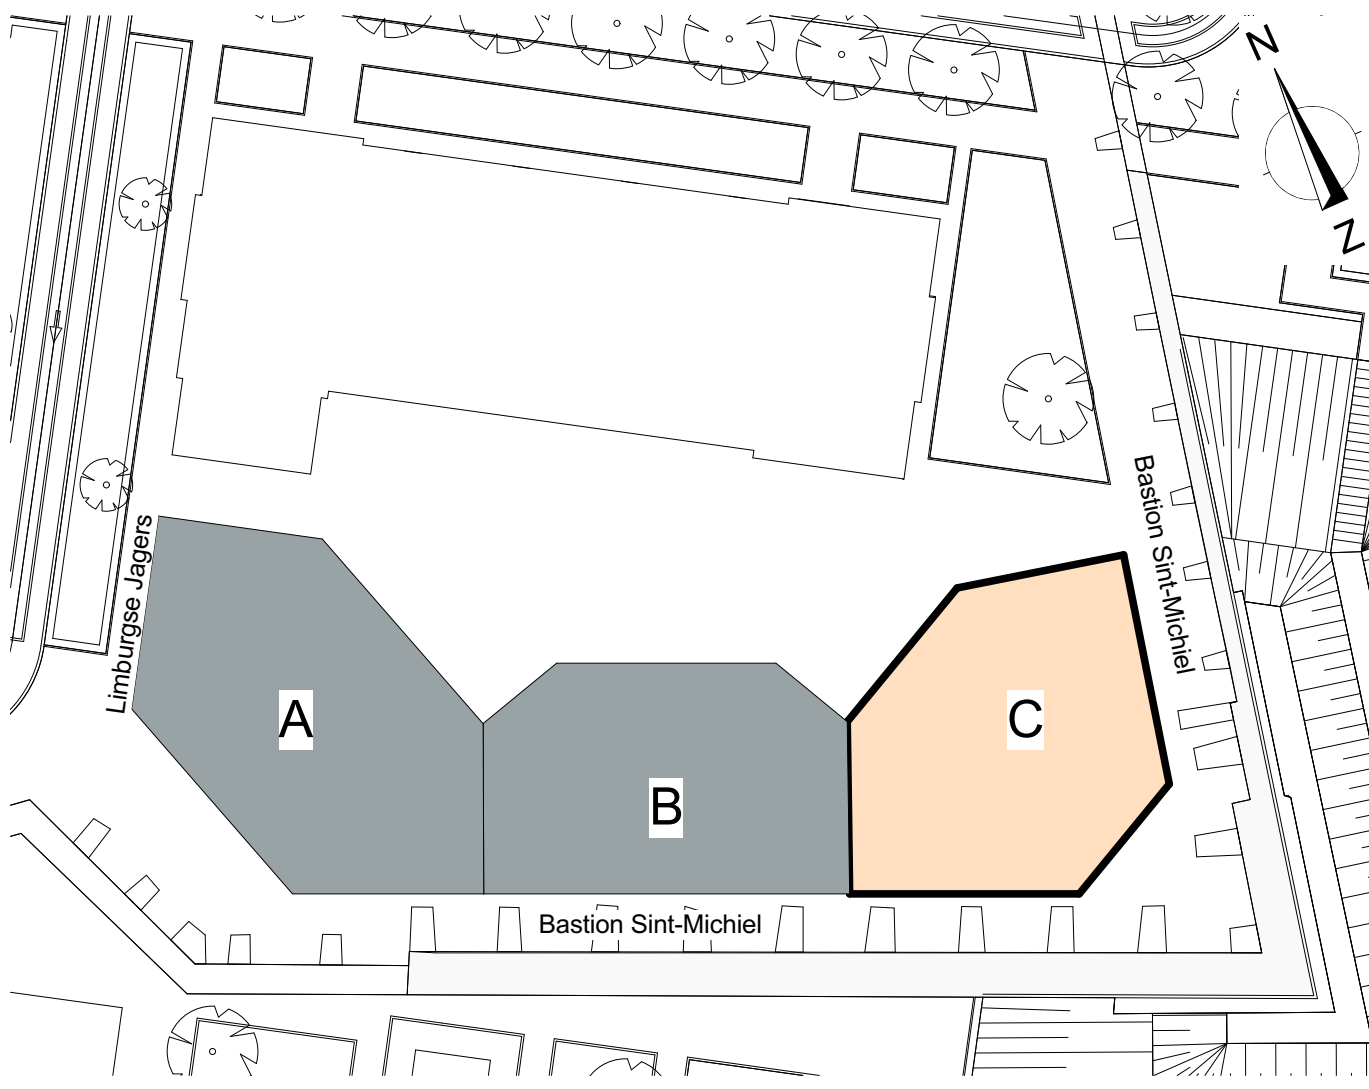


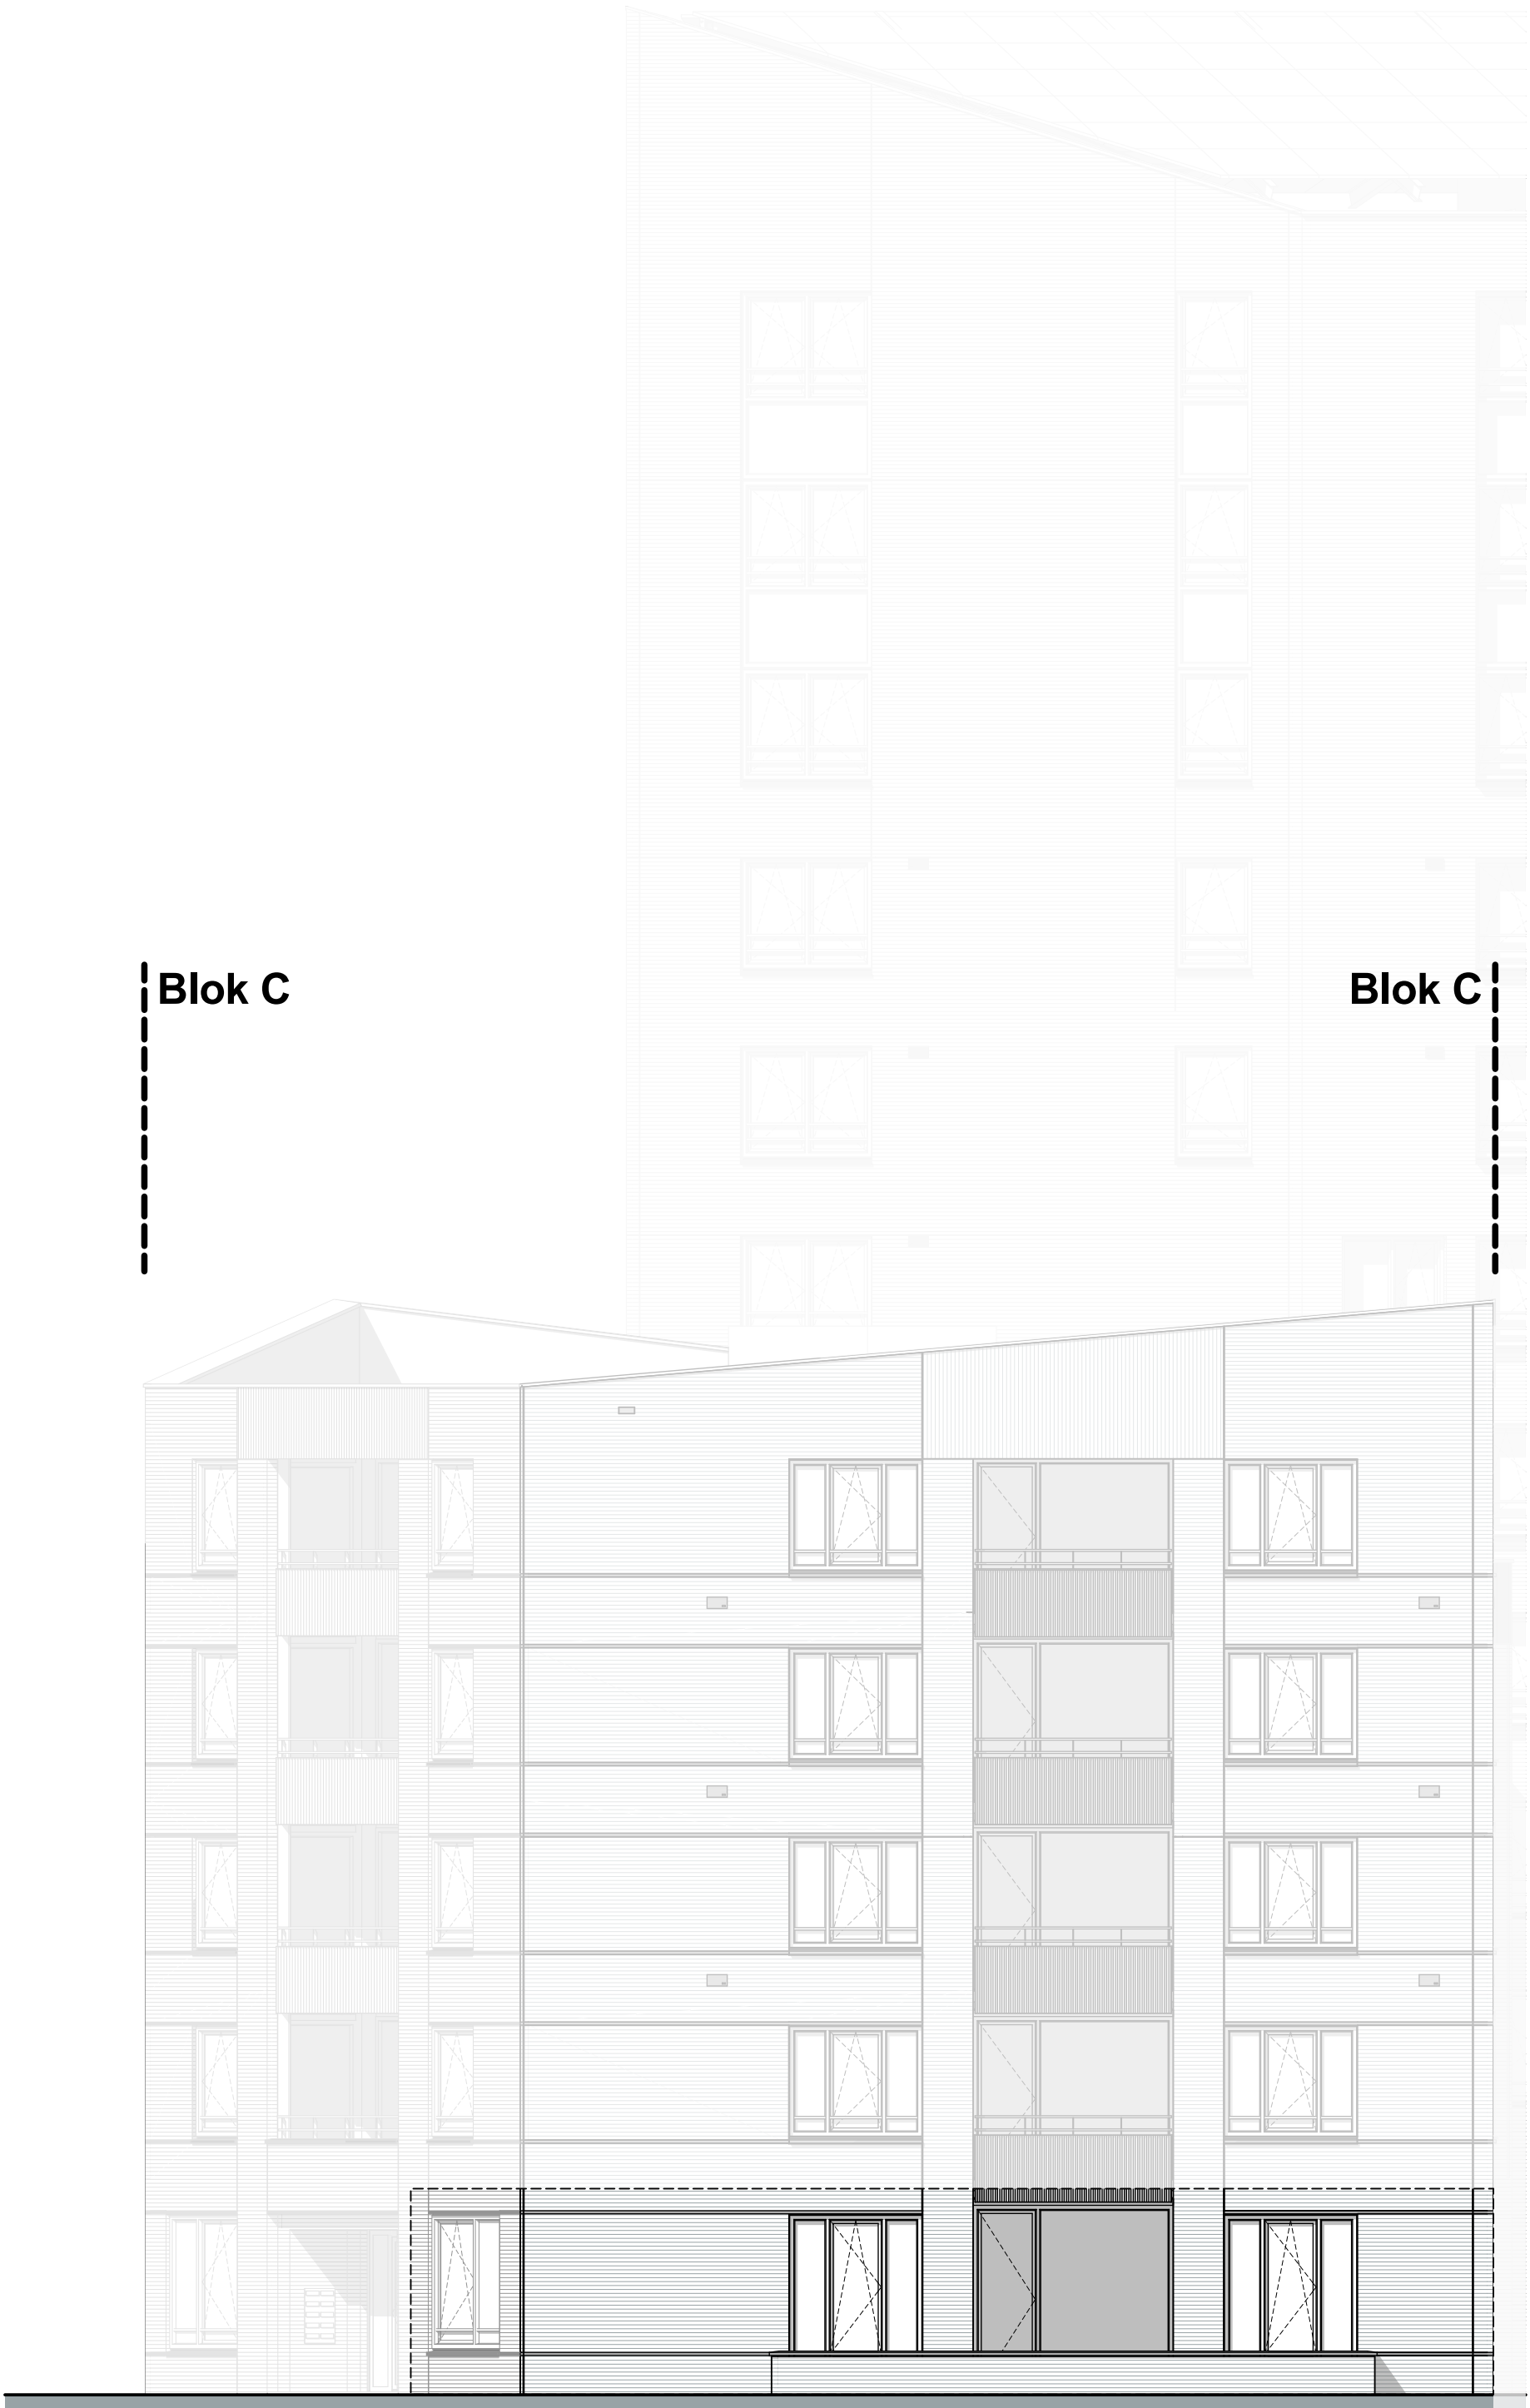


blok C G3 | 1:100




blok C G4 | 1:100

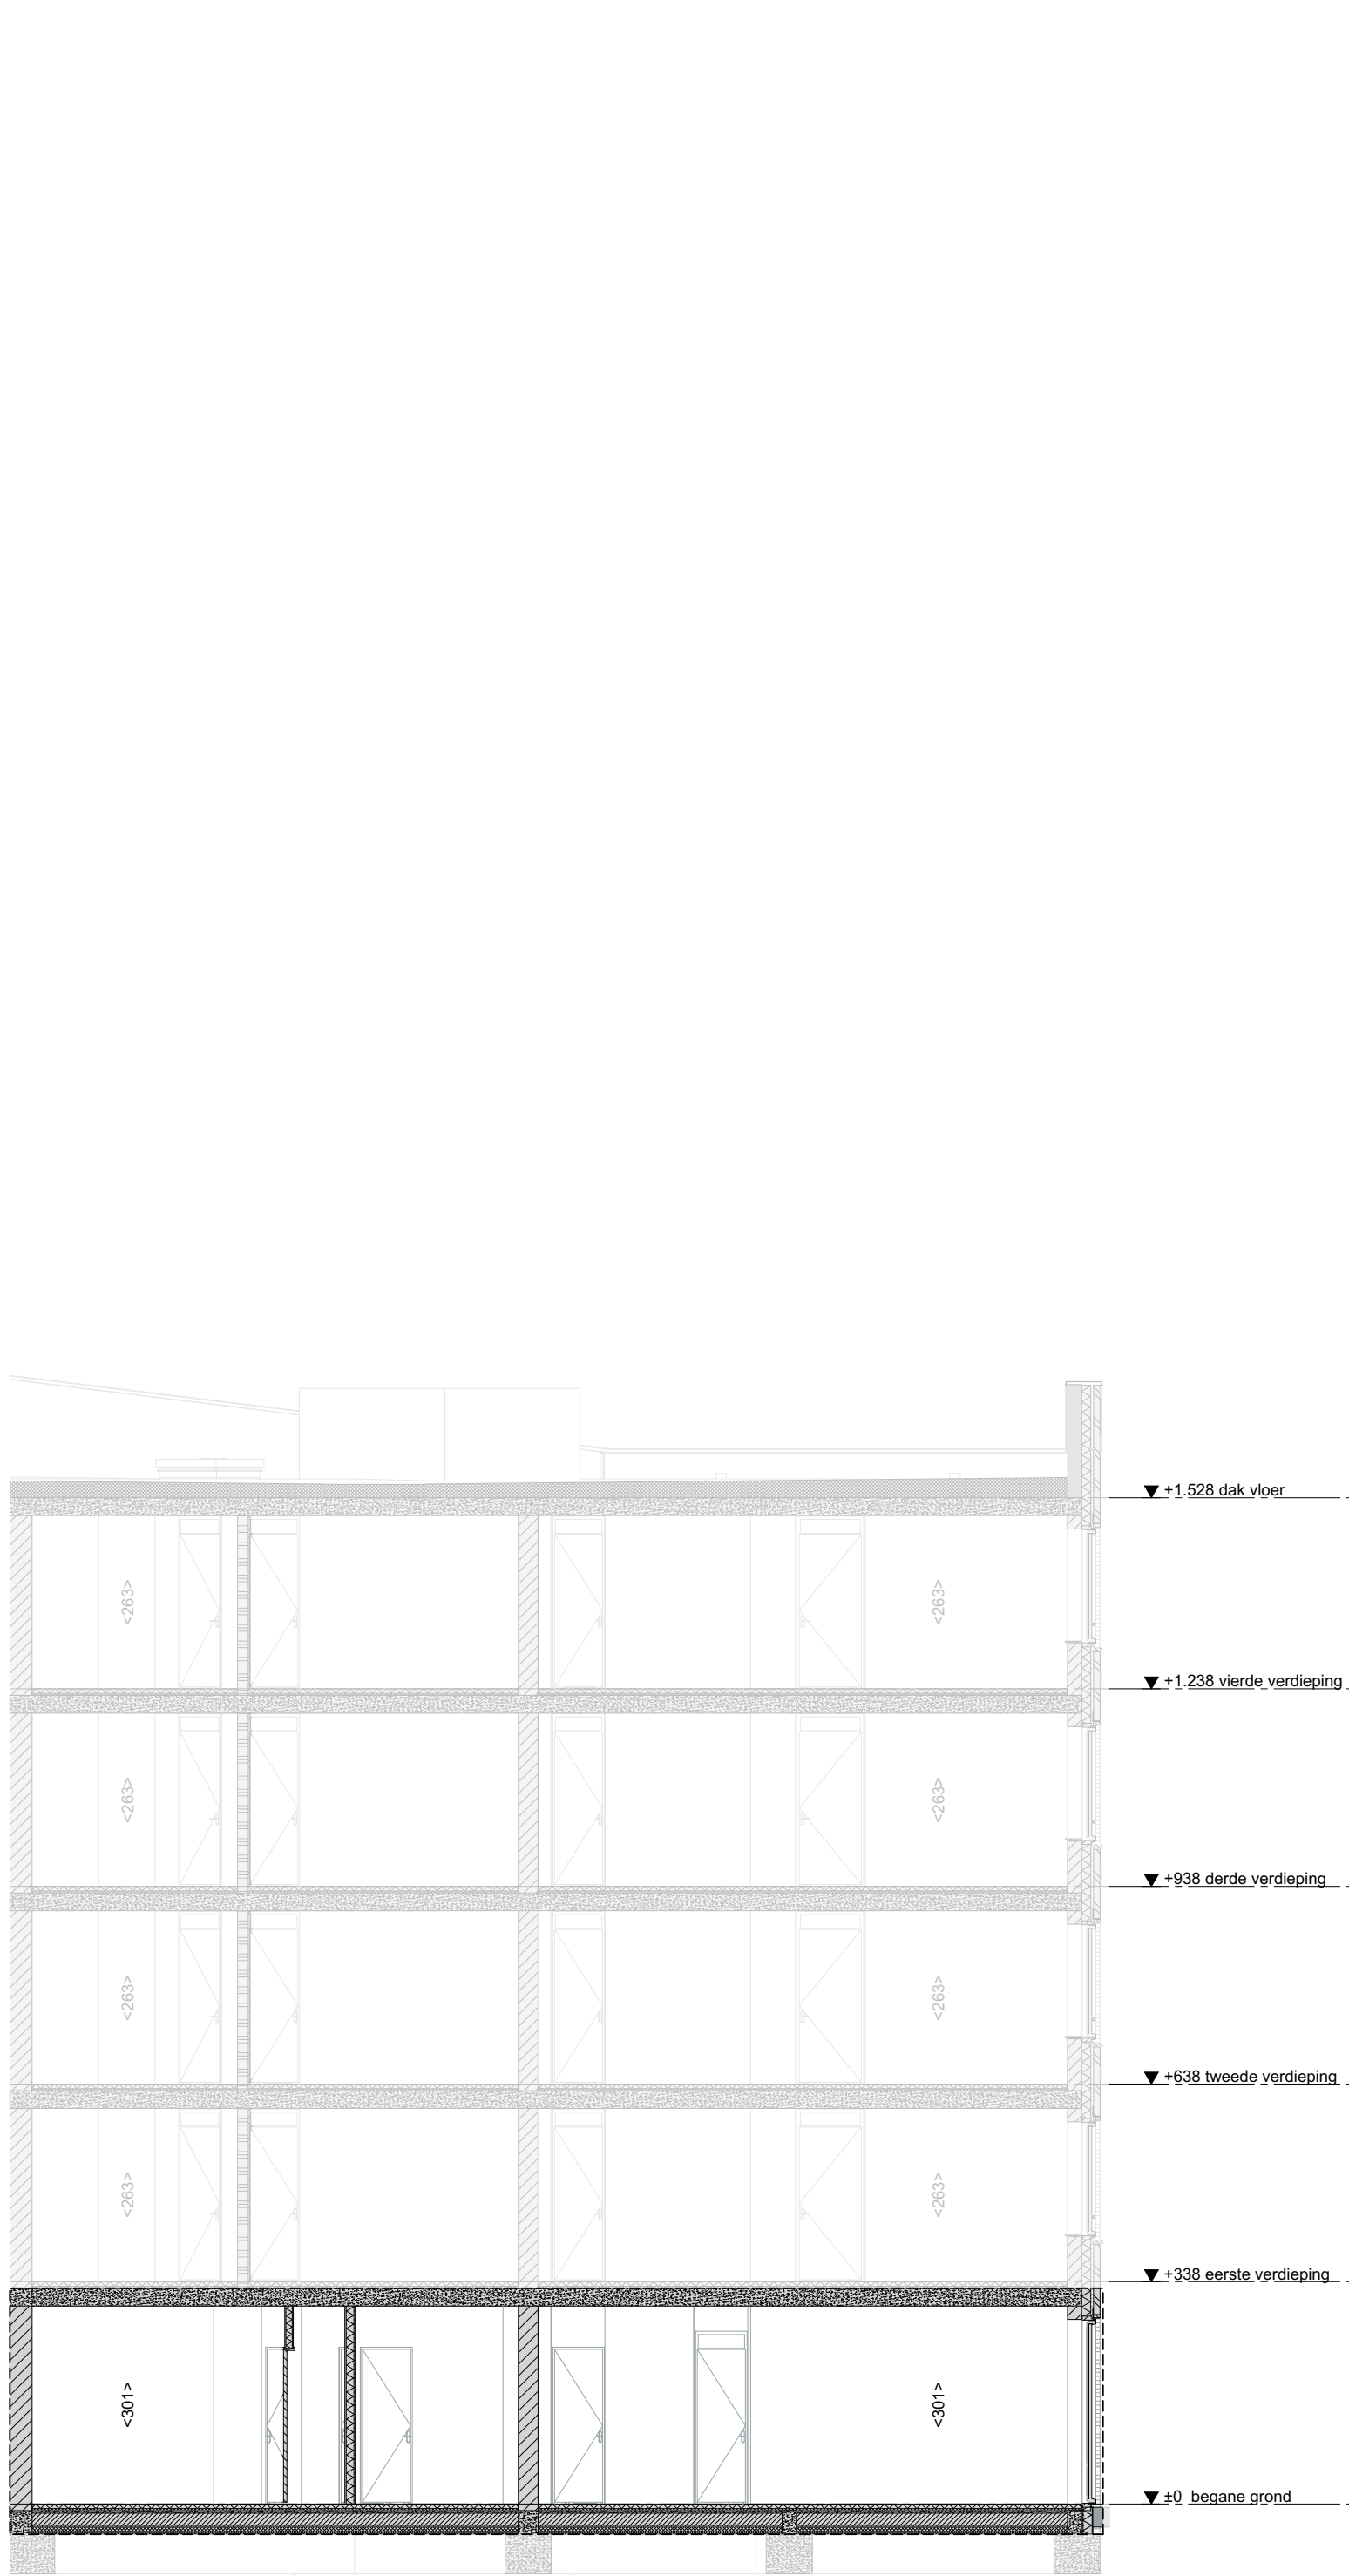

Doorsnede AA | 1:100

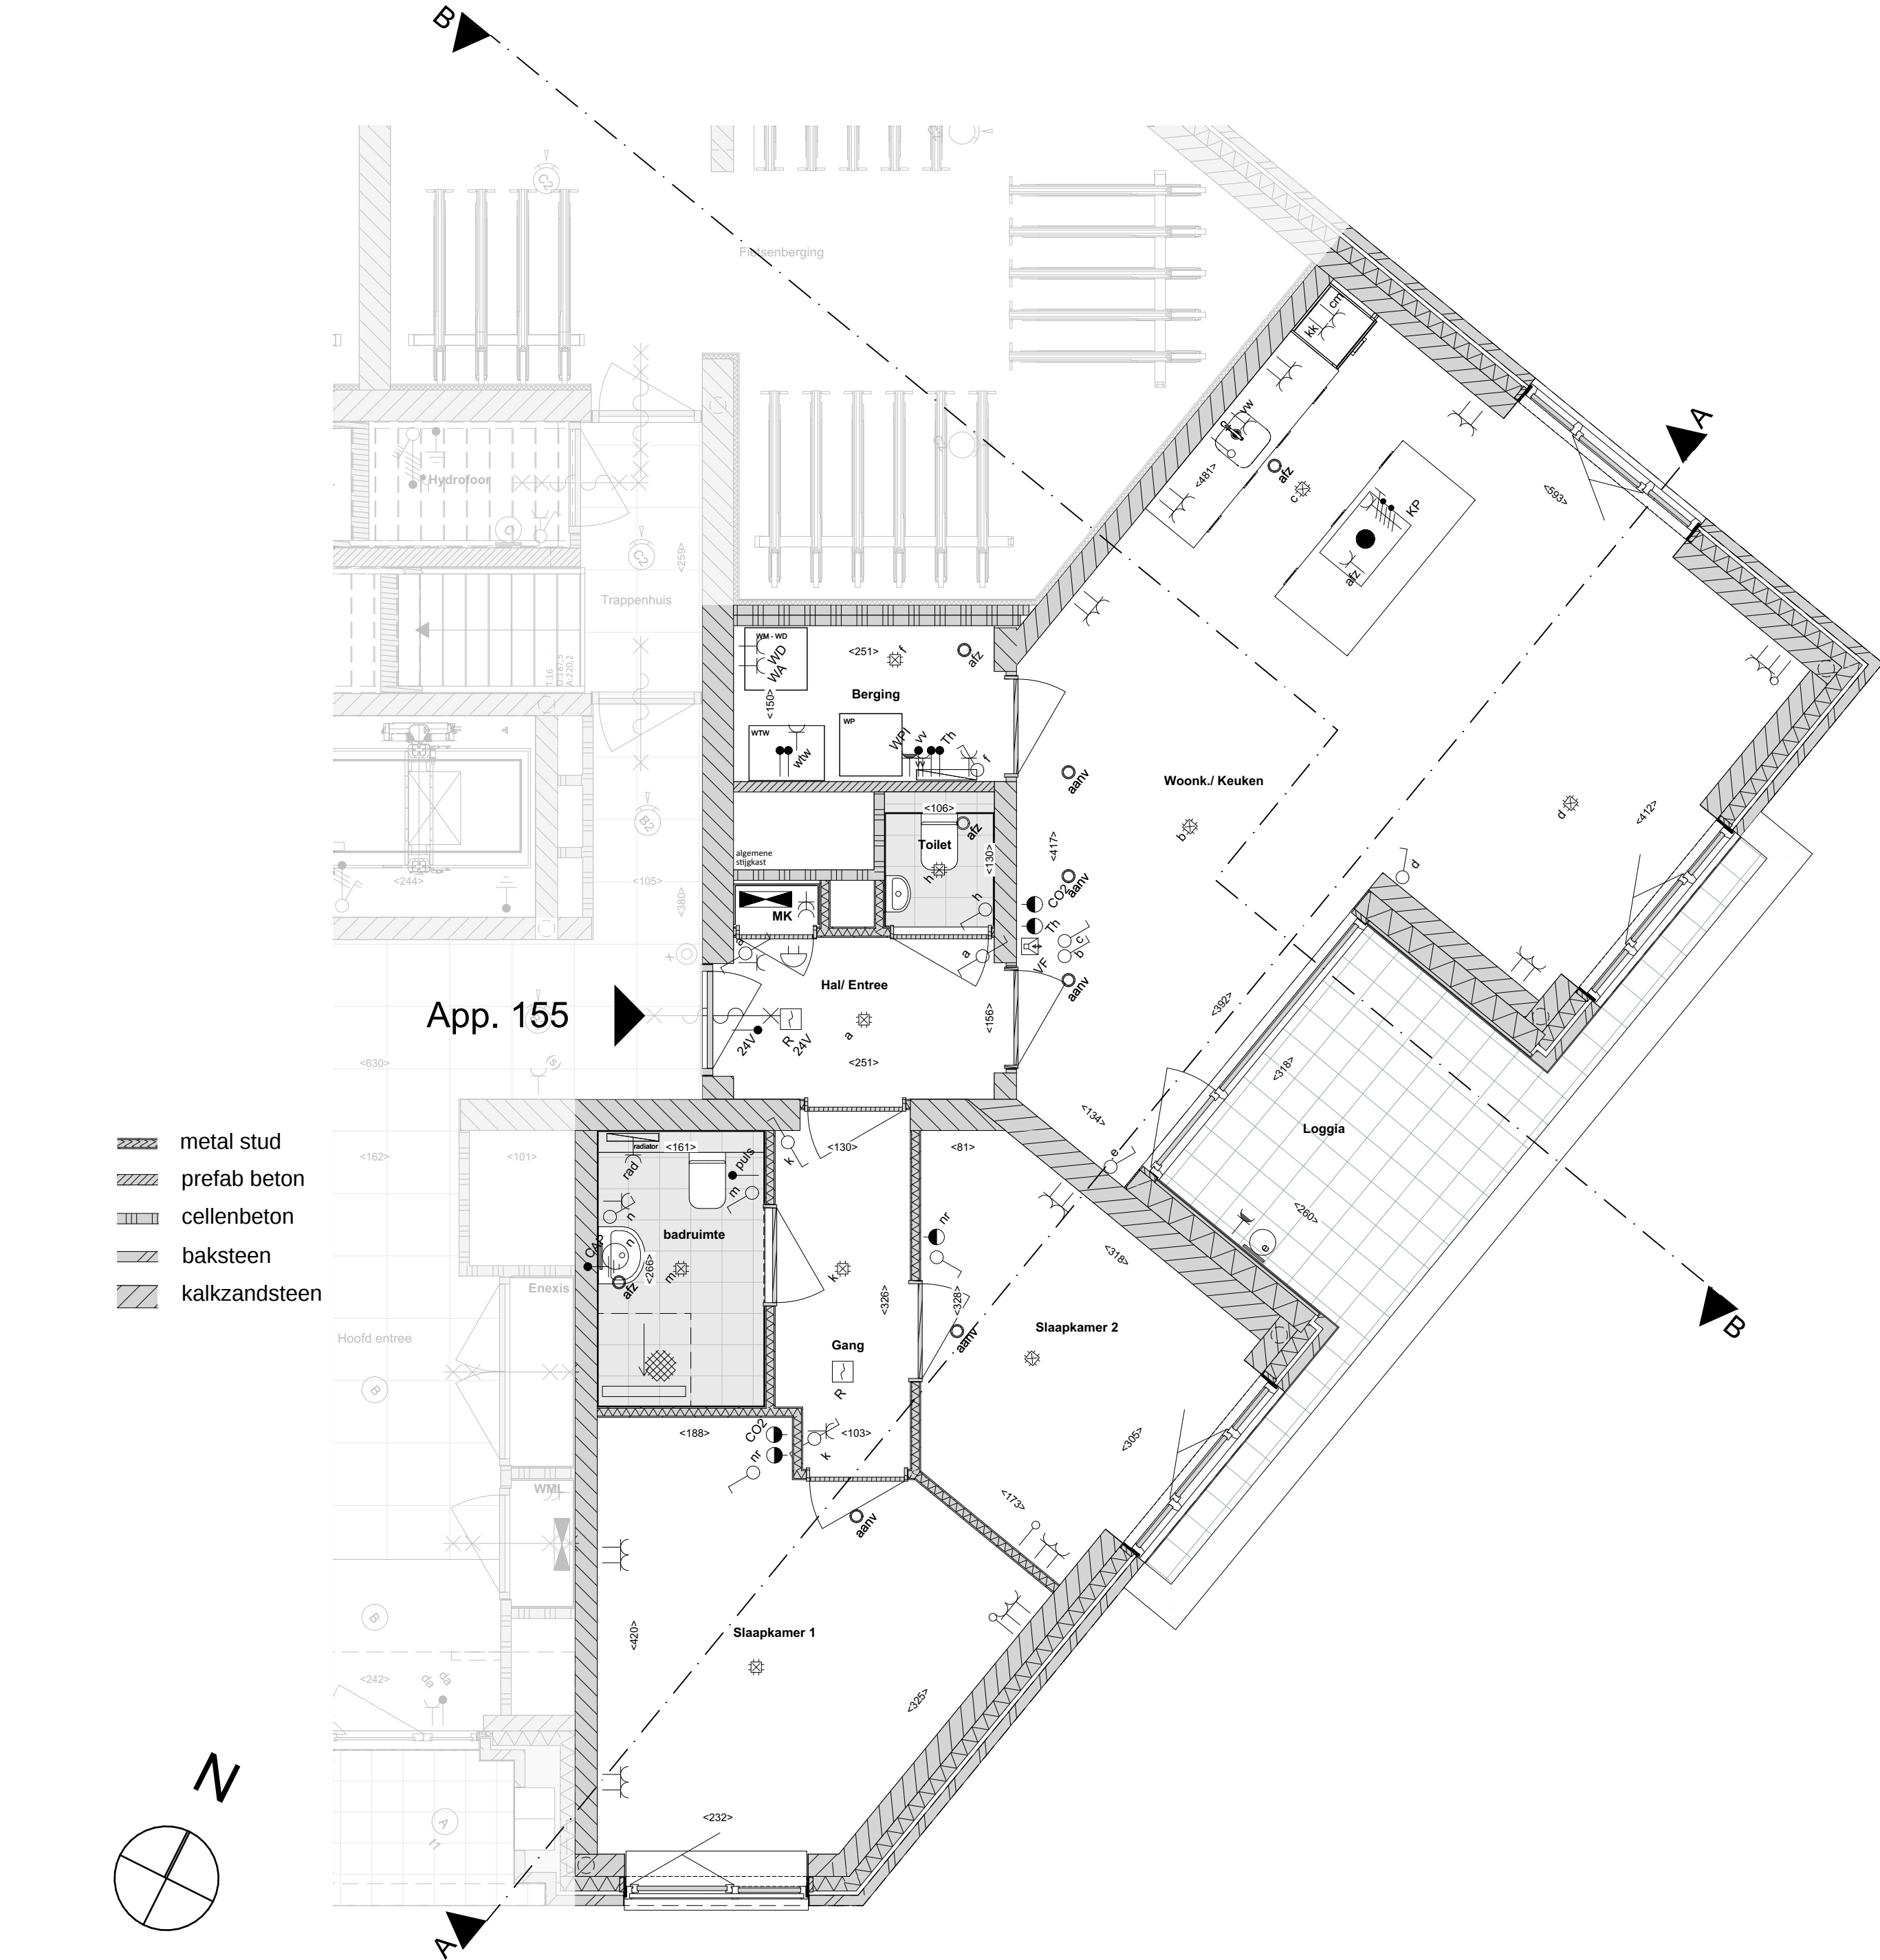

00 begane grond | 1:50

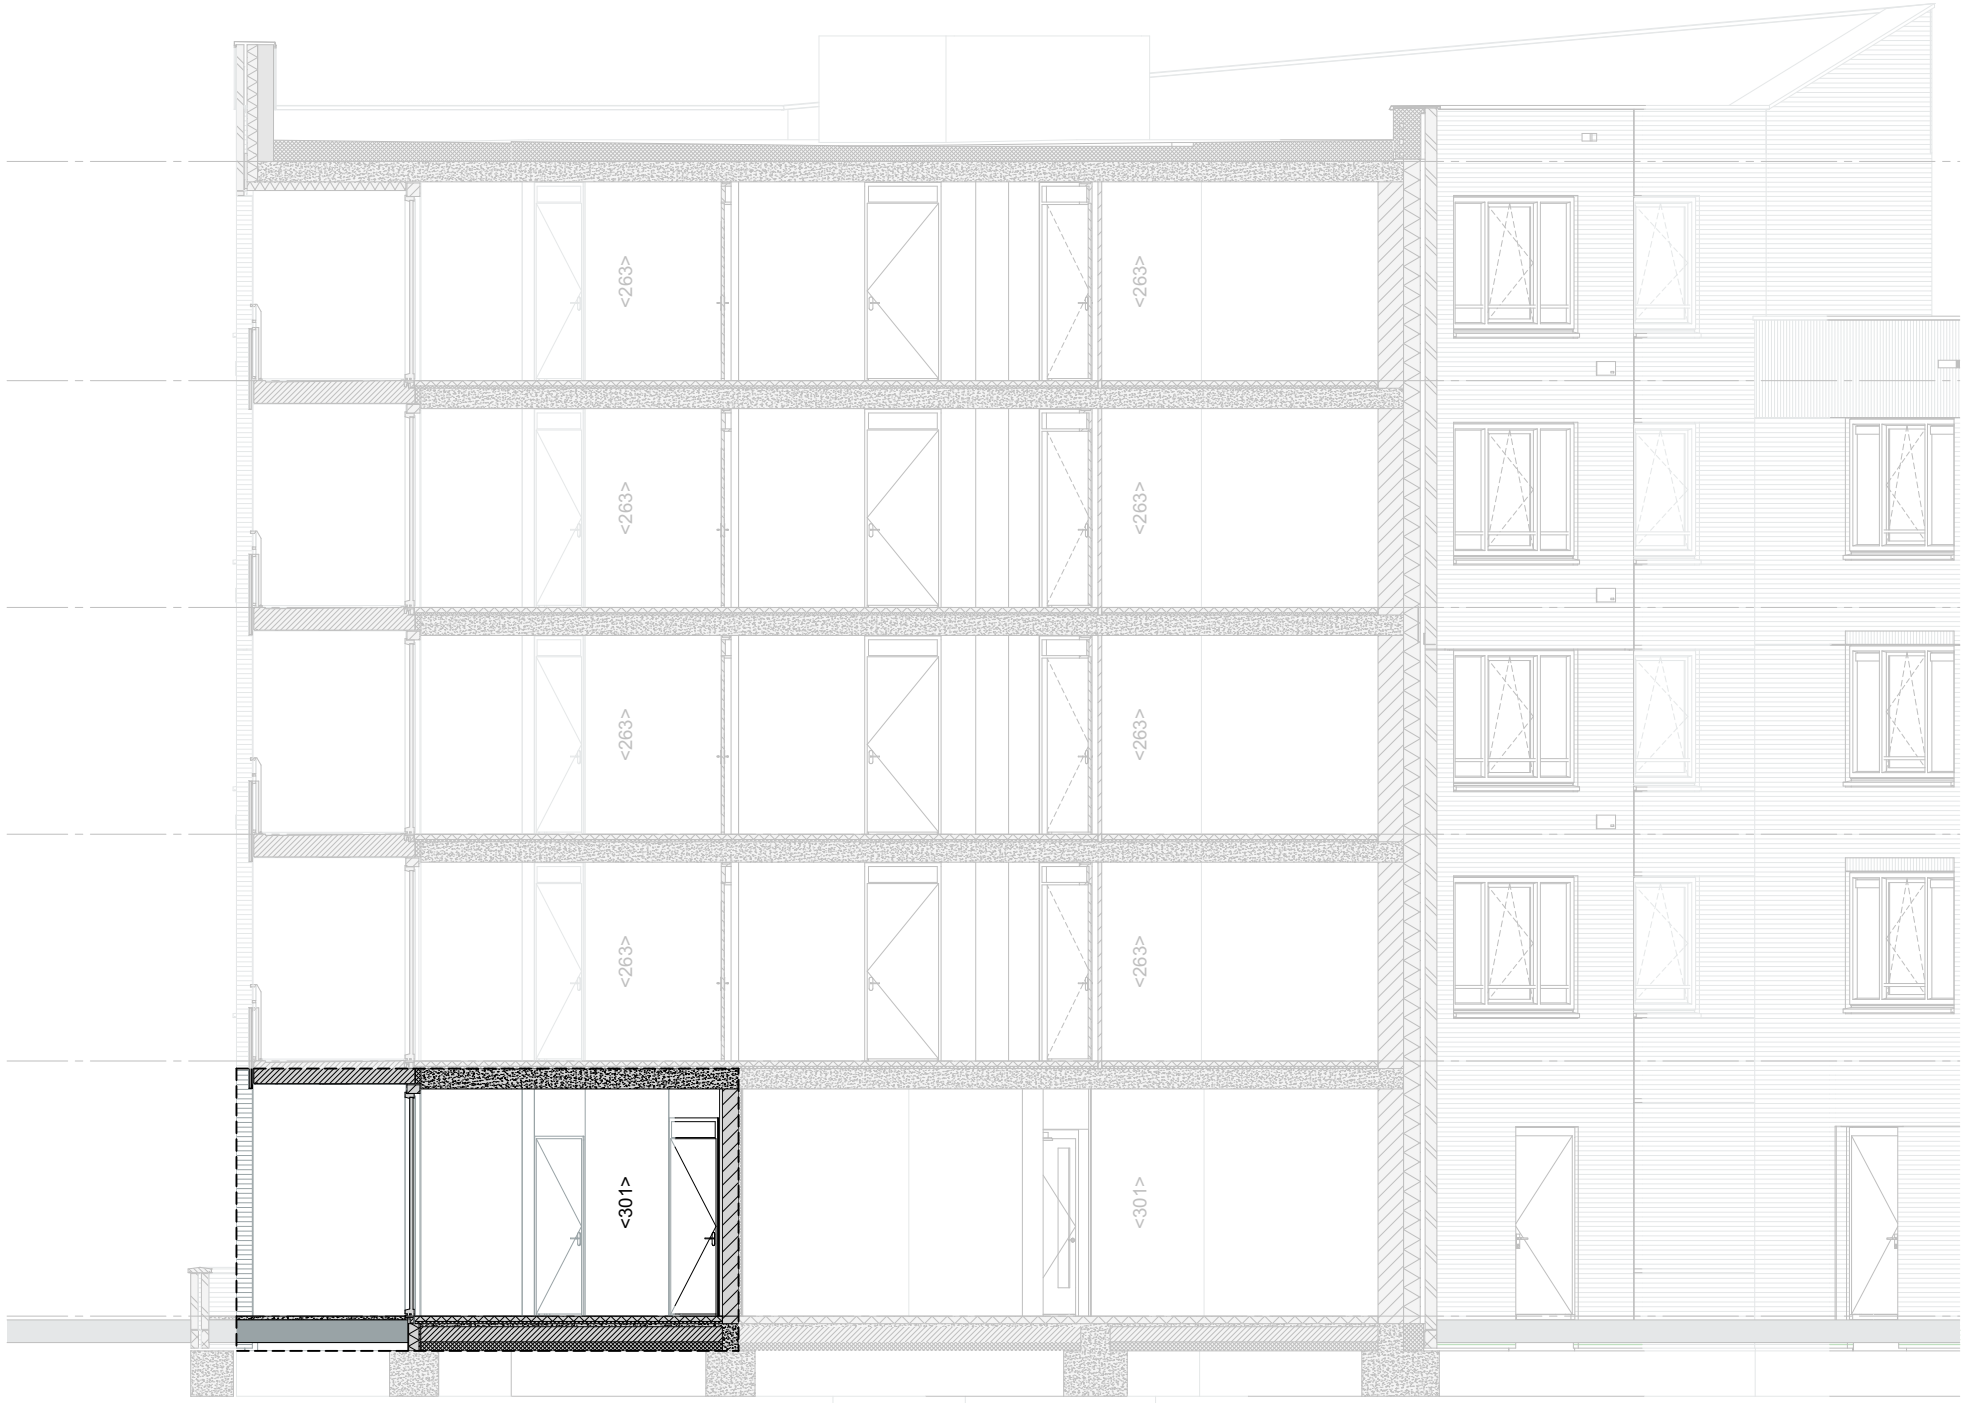


Doorsnede BB | 1:100

VERKOOPTEKENING - App. 155




VERKOOPTEKENING - App. 155
19-01-2026
R0000
Formaat
A0 841,0x1.189,0
Alle rechten zijn voorbehouden

Blok C - begane grond - App. 155 | 1:200

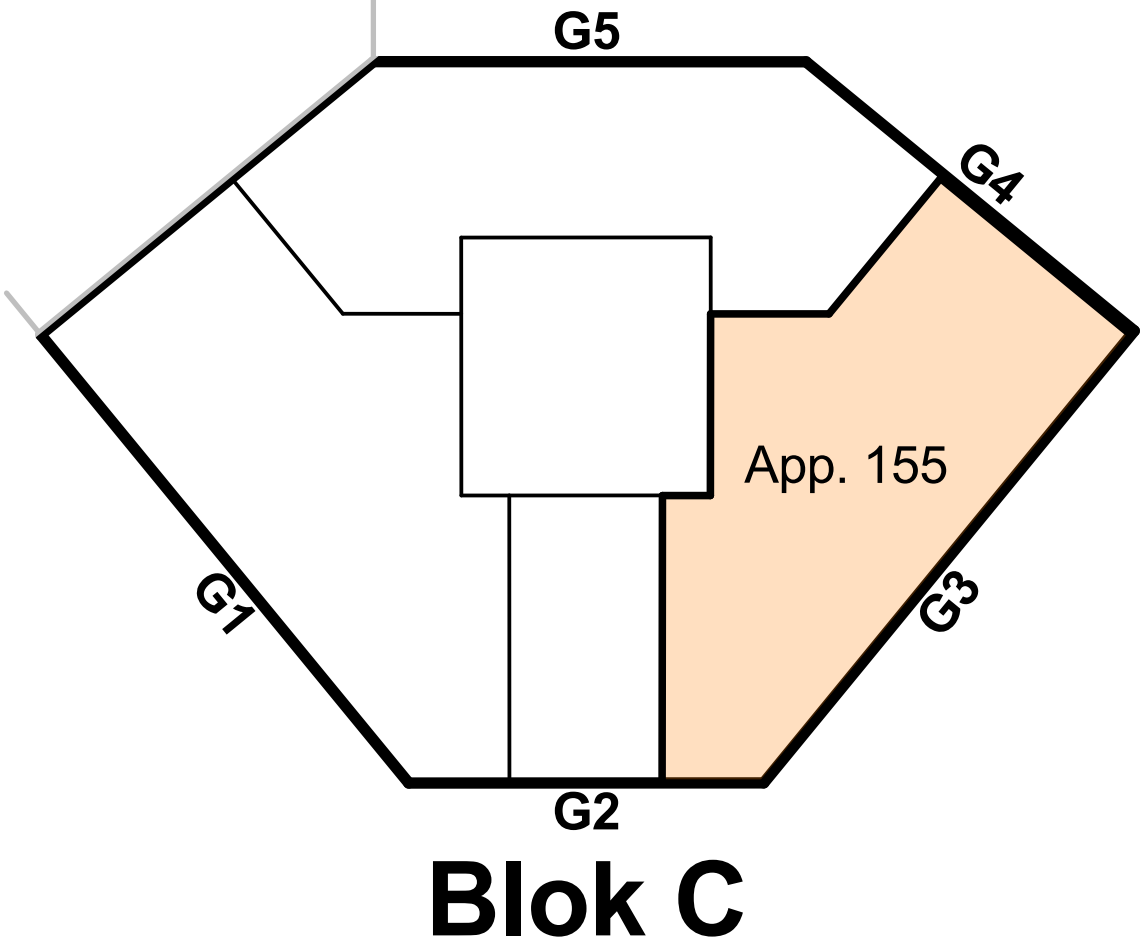

Gezamenlijke fietsenberging - begane grond | 1:200

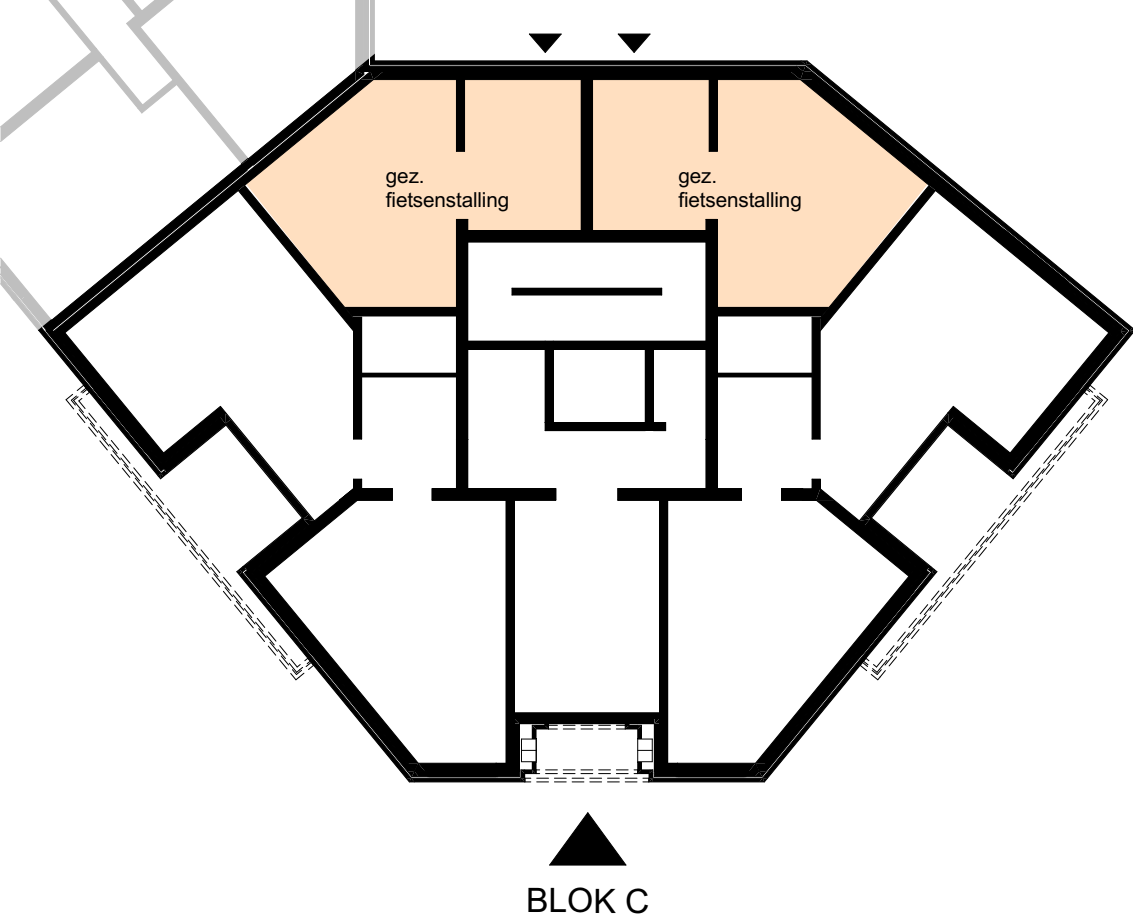

Situatie | 1:500

